


↩ ŽST OPAVA VÝCHOD

Odb. MORAVICE ➡

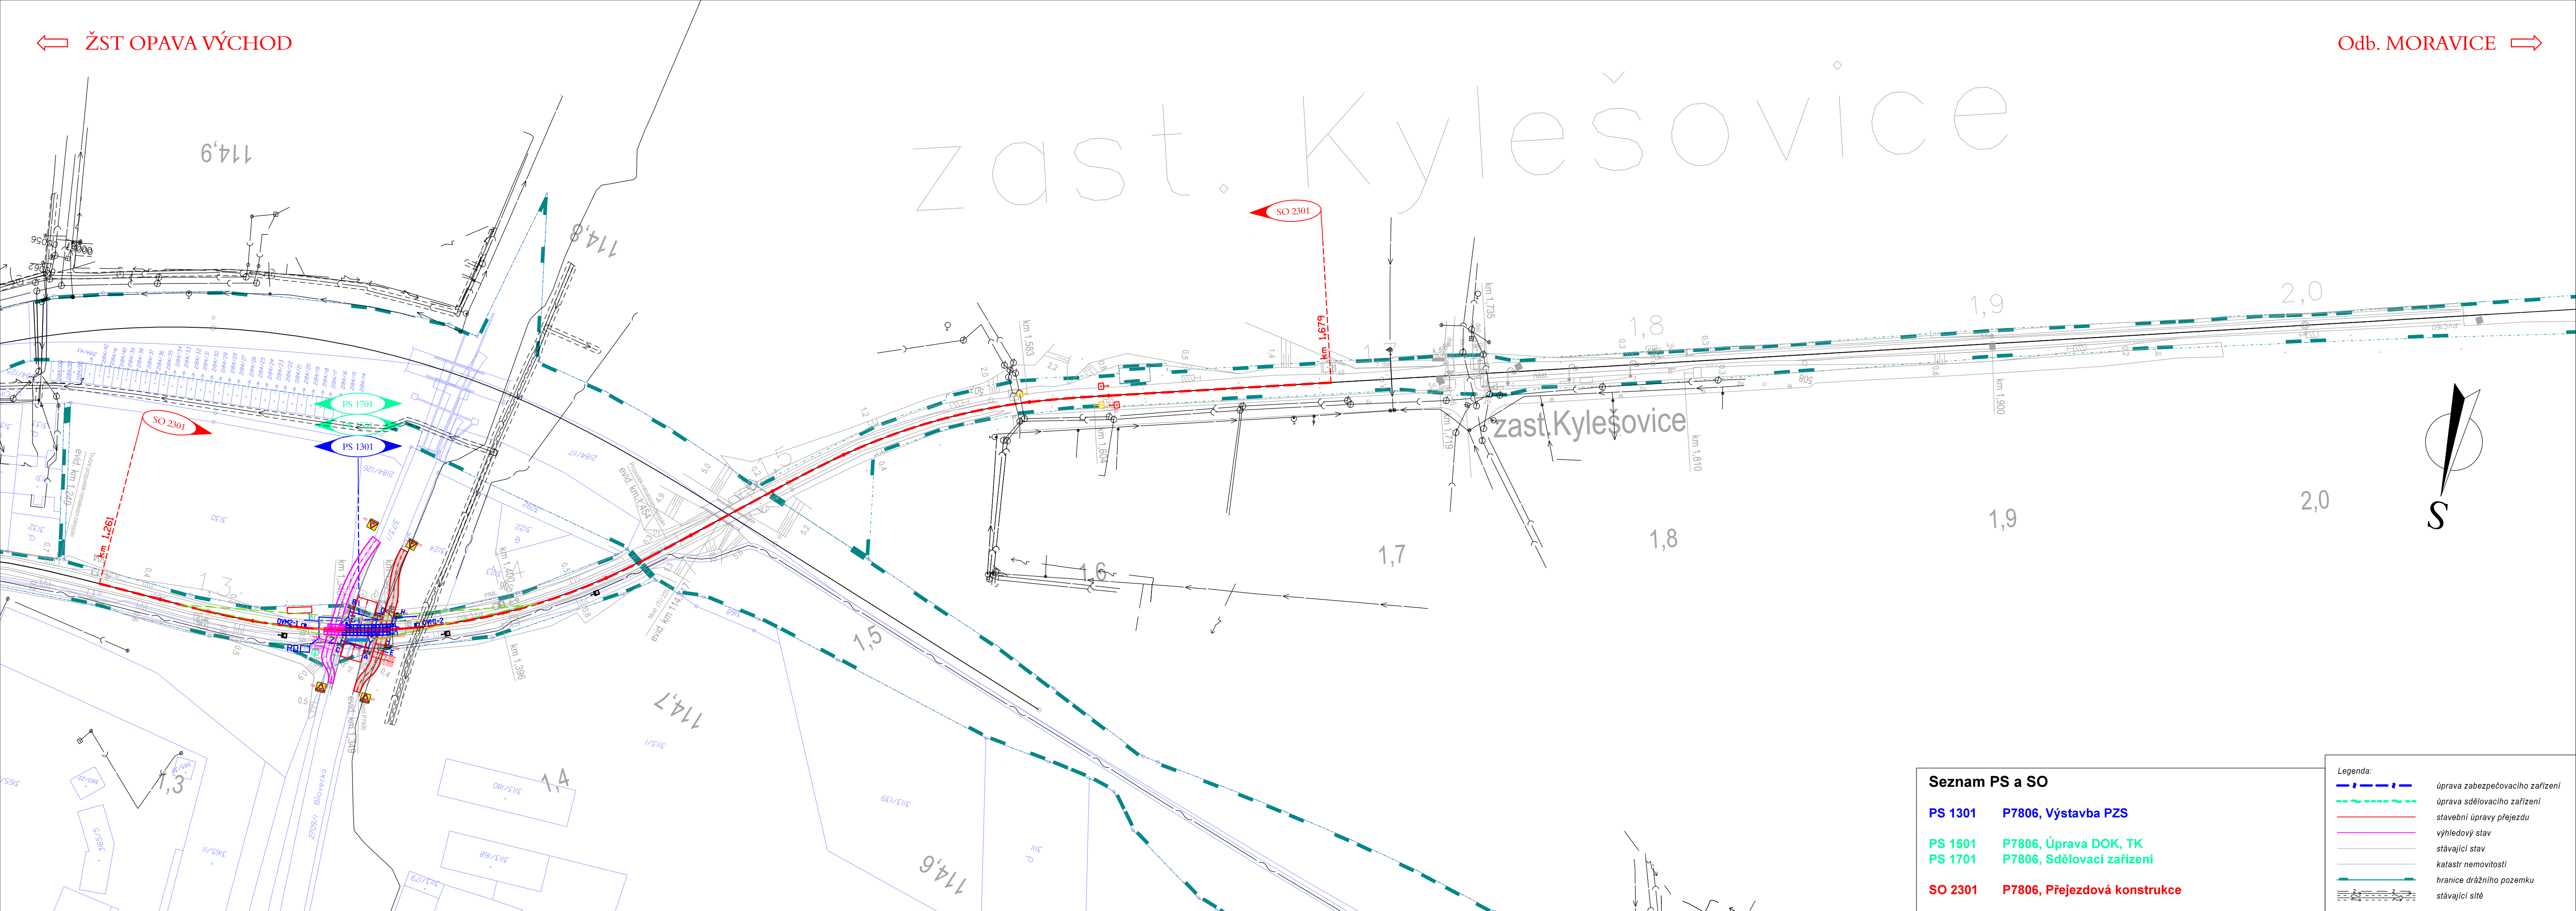

Seznam PS a SO

- PS 1301 P7806, Výstavba PZS
- PS 1501 P7806, Úprava DOK, TK
- PS 1701 P7806, Sdělovací zařízení
- SO 2301 P7806, Přejezdová konstrukce

Legenda:

- úprava zabezpečovacího zařízení
- úprava sdělovacího zařízení
- stavební úpravy přejezdu
- výhledový stav
- stávající stav
- katastr nemovitostí
- hranice drážního pozemku
- stávající síť

EVROPSKÁ UNIE  
Evropské strukturální a investiční fondy  
Operační program Doprava

Ministerstvo dopravy  
Státní fond dopravní infrastruktury

Orientační schéma:

Razítko oprávněné osoby:

Podpis: Datum:

Revize:	Datum:	Popis:	Kontroloval:
P01	15.08.2021	Dokumentace k připomínkám	Ing. Martin Raibr
P02	15.10.2021	Dokumentace k čistopisu	Ing. Martin Raibr

Stavebník/Investor:

Adresa:

Zástupce investora:

Adresa:

**Správa železnic, státní organizace**

Dlážděná 1003/7, 110 00 Praha 1

Stavební správa východ

Nerudova 773/1, 779 00 Olomouc

Zhotovitel stavby:

Adresa:

Kontakt:

**SUDOP PRAHA a.s**

Olšanská 1a, 130 80 Praha 3

T: +420 267 094 111

E: praha@sudop.cz

Zhotovitel objektu:

Adresa:

Kontakt:

**SUDOP PRAHA a.s**

Olšanská 1a, 130 80 Praha 3

T: +420 267 094 111

E: praha@sudop.cz

Hlavní projektant (HIP): Ing. Martin Raibr	Specialista: Ing. Martin Raibr	Odpovědný projektant: Zdeněk Pacholík	Zpracovatel: Jiří Jakubec
---	-----------------------------------	--	------------------------------

Název stavby/akce:

Název části:

Název objektu:

Název přílohy:

Název dílčí části přílohy:

Kraj:

Moravskoslezský

**Doplnění závor na přejezdu P7806 v km 1,349 trati Opava východ - Hradec nad Moravicí**

Situace stavby

**Koordinátní situace stavby**

-

-

Katastrální území:  
Viz. Textová část

Označení (S-kód):  
S622000382

Označení zhotovitele:  
20-394.208

Označení části:  
**C.3**

Označení objektu/komplexu:  
-

Číslo přílohy:  
- **01**

Paré:

Stupeň dokumentace: DUSP	Datum zpracování: 15.10. 2021	Formáty: 5x44	Měřítko: 1: 1 000
-----------------------------	----------------------------------	------------------	----------------------

S-kód: S 6 2 2 0 0 0 0 3 8 2	Stupeň dokumentace: Část: D U S P	Objekt: C 3	Podobjekt: -	Příloha: 0 1	Revize: P 0 2
---------------------------------	--------------------------------------	----------------	-----------------	-----------------	------------------

[Prostor pro další informace]