map. list č.23

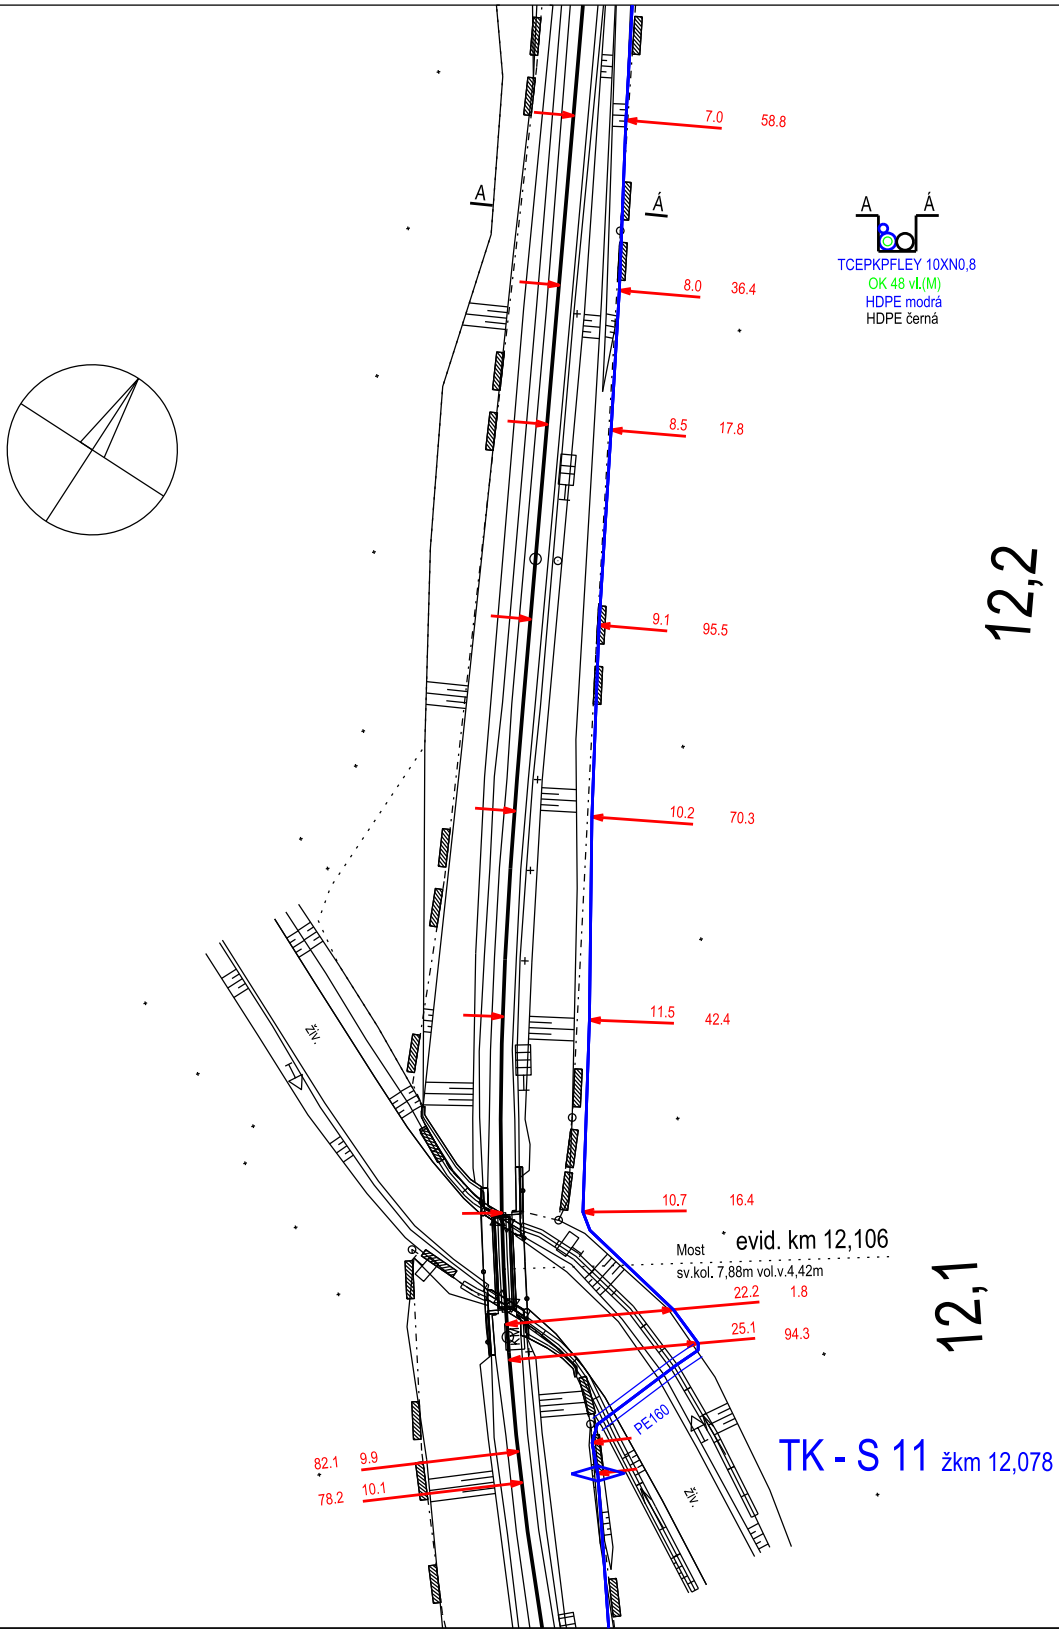

map. list č.21

První SaZ Plzeň a.s. WENZIGOVA 8, 301 00 PLZEŇ	TK a DOK Pocinovice - Domažlice	Měřítko 1 : 1000 Číslo mapového listu 22