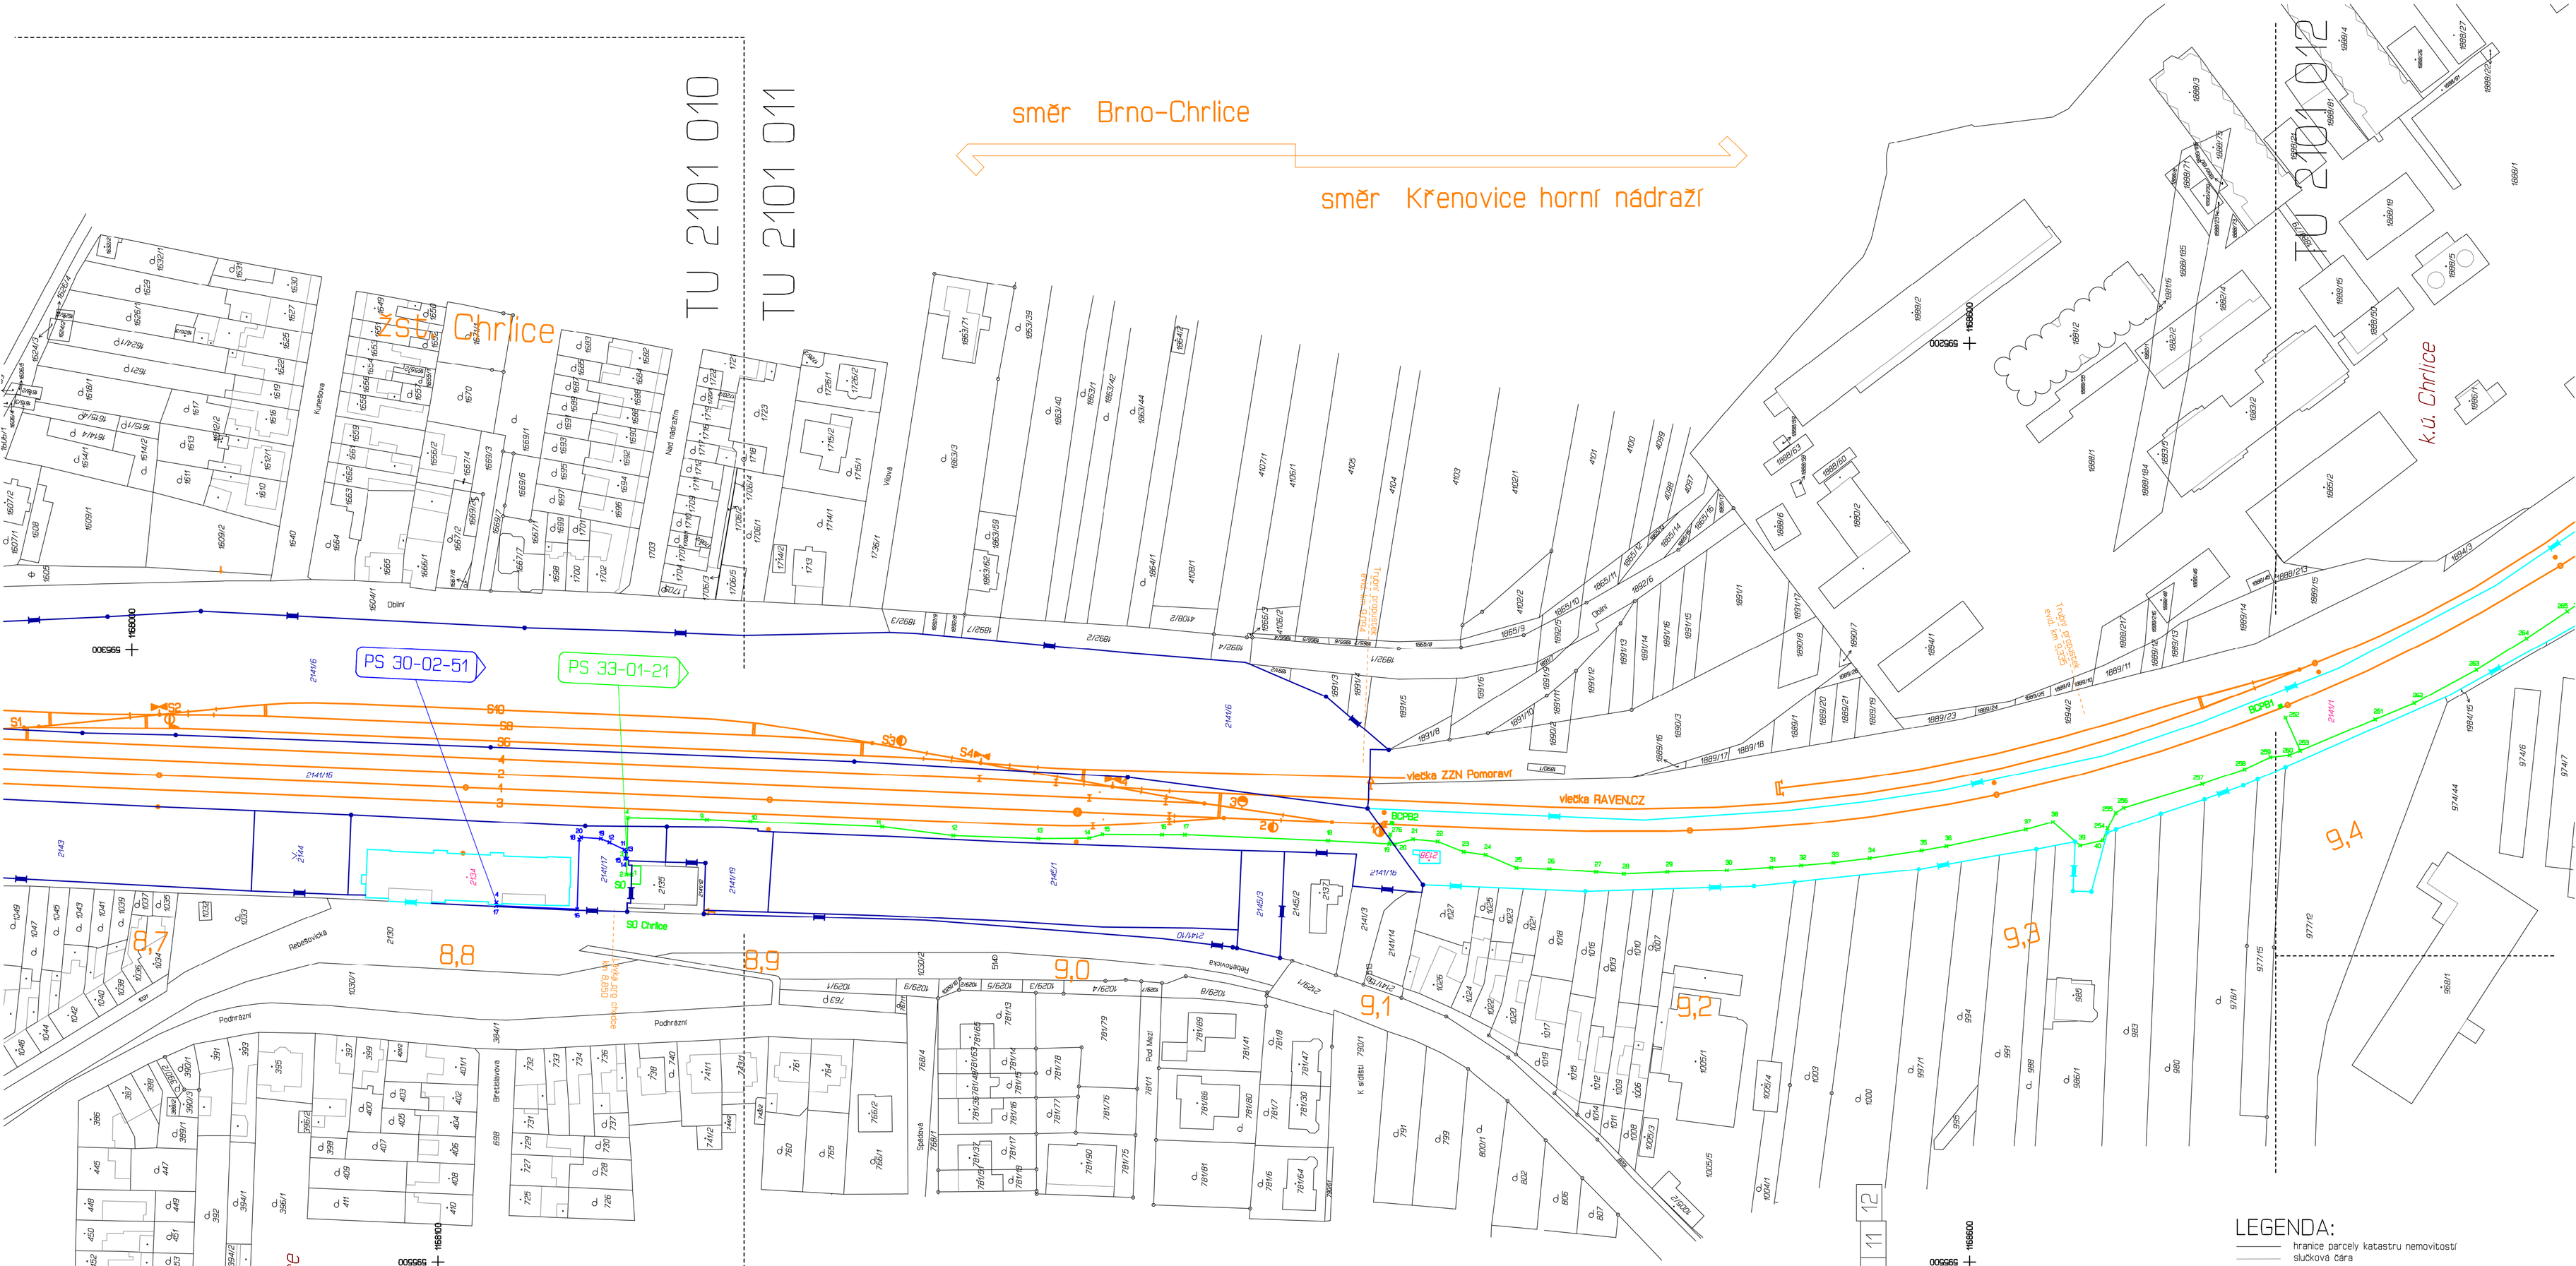

SEZNAM PS, SO :

PS 32-01-11_Sokolnice-Telnice, SZZ
PS 31-01-21_Křenovice h. n. - Sokolnice-Telnice, TZZ
PS 33-01-21_Sokolnice-Telnice - Brno-Chrlice, TZZ
PS 32-01-31_Sokolnice-Telnice, napájení PZZ
PS 32-02-11_Sokolnice-Telnice, MK a MOK
PS 32-02-31_Sokolnice-Telnice, ITZ
PS 32-02-41_Sokolnice-Telnice, PZTS
PS 30-02-51_Křenovice h. n. - Brno-Chrlice, TK
PS 32-02-71_Sokolnice-Telnice, informační systém
PS 32-02-91_Sokolnice-Telnice, DDTS
PS 32-02-92_Sokolnice-Telnice, kamerové systémy
PS 32-02-93_Sokolnice-Telnice, přenosový systém
PS 32-02-81_Sokolnice-Telnice, TRS, MRS
PS 32-03-71_Sokolnice-Telnice, stabilní záložní zdroj
SO 32-10-01_Sokolnice-Telnice, železniční svršek
SO 32-10-02_Sokolnice-Telnice, odstranění části vlečky
SO 32-11-01_Sokolnice-Telnice, železniční spodek
SO 32-13-01_Sokolnice-Telnice, železniční přejezdy
SO 32-50-01_Sokolnice-Telnice, pozemní komunikace
SO 32-50-02_Sokolnice-Telnice, chodník
SO 32-71-12_Sokolnice-Telnice, stavební úpravy výpravní budovy
SO 32-84-01_Sokolnice-Telnice, EOV
SO 32-86-01_Sokolnice-Telnice, napájení NN
SO 32-86-02_Sokolnice-Telnice, úprava rozvodů NN
SO 32-86-03_Sokolnice-Telnice, úprava osvětlení
SO 32-86-04_Sokolnice-Telnice, úprava DOOD
SO 32-87-01_Sokolnice-Telnice, KSUaTP

KLAD MAPOVÝCH LISTŮ

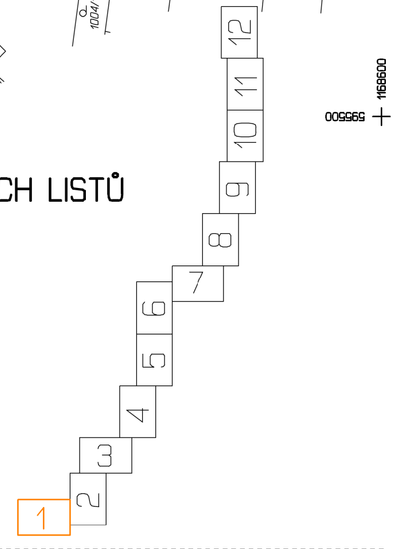

LEGENDA:

- hranice parcely katastru nemovitostí
- slučková čára
- hranice katastrálního území
- hranice dražního pozemku - SŽDC, s.o.
- hranice dražního pozemku - ČD, a.s.
- hranice dražní parcely - SŽDC, s.o.
- osa koleje
- 568 pozemek SŽDC, s.o..
- 3564 číslo pozemku
- × 8 číslo vytyčovaného bodu
- hranice dražního pozemku - SŽ, s.o.
- předpokládaná změna průběhu vlastnické hranice

Náležitostmi a přesností odpovídá právním předpisům a podmínkám písemné dohodnutým s objednavatelem.

Číslo ověření: 459/2021

Ing. Svatopluk Stoklásek
Digitálně podepsal Ing. Svatopluk Stoklásek
Datum: 2021.11.11 08:32:00 +01'00'

Revize:	Datum:	Popis:	Kontroloval:

Název stavby/akce:	Oprava zabezpečovacího zařízení v ZST Sokolnice-Telnice	Označení (S-kód):
		Označení zhotovitele: 21-061-35-113
Název části:	Geodetický podklad	Označení části: N.1.5
Název objektu:		Označení objektu/komplexu:
Název přílohy: / Název dílčí části přílohy:	Koordinační vytyčovací výkres / Grafická příloha	Číslo přílohy: 4.2.1
Kraj: Jihomoravský	Katastrální území: Chrlice (654132) Sokolnice (752163) Telnice u Brna (765767) Újezd u Brna (773905) Hostěrádky (645702)	TUDU: 2101C1
Stupeň dokumentace: DSP	Datum zpracování: 10/2021	Formáty: 8 x A4 / Měřítko: 1:1000

S-kód: S X X X X X X X X X _ D S P X _ N 1 5 X X _ X X X X X X X X X X _ X X _ 4 2 1 X X _ 0 0 0
Stupeň dokumentace: DSP; Část: N.1.5; Objekt: X X X X X X X X X X X X X X; Podstavec: X X; Příloha: 4.2.1; Revize: 000