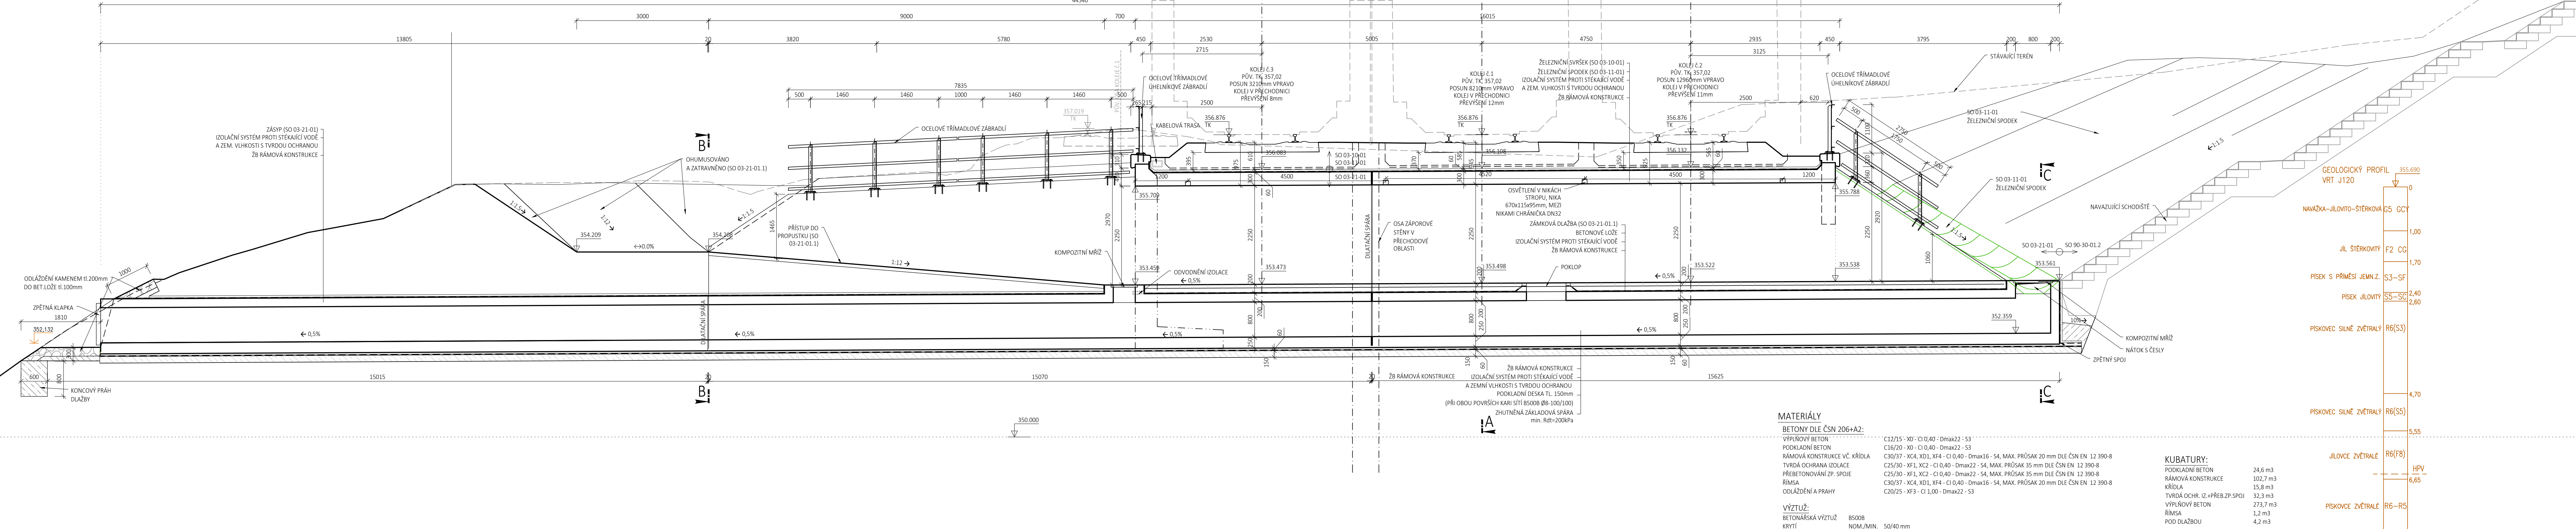


PŘÍČNÝ ŘEZ
M 1:50

[illegible]