


1:500

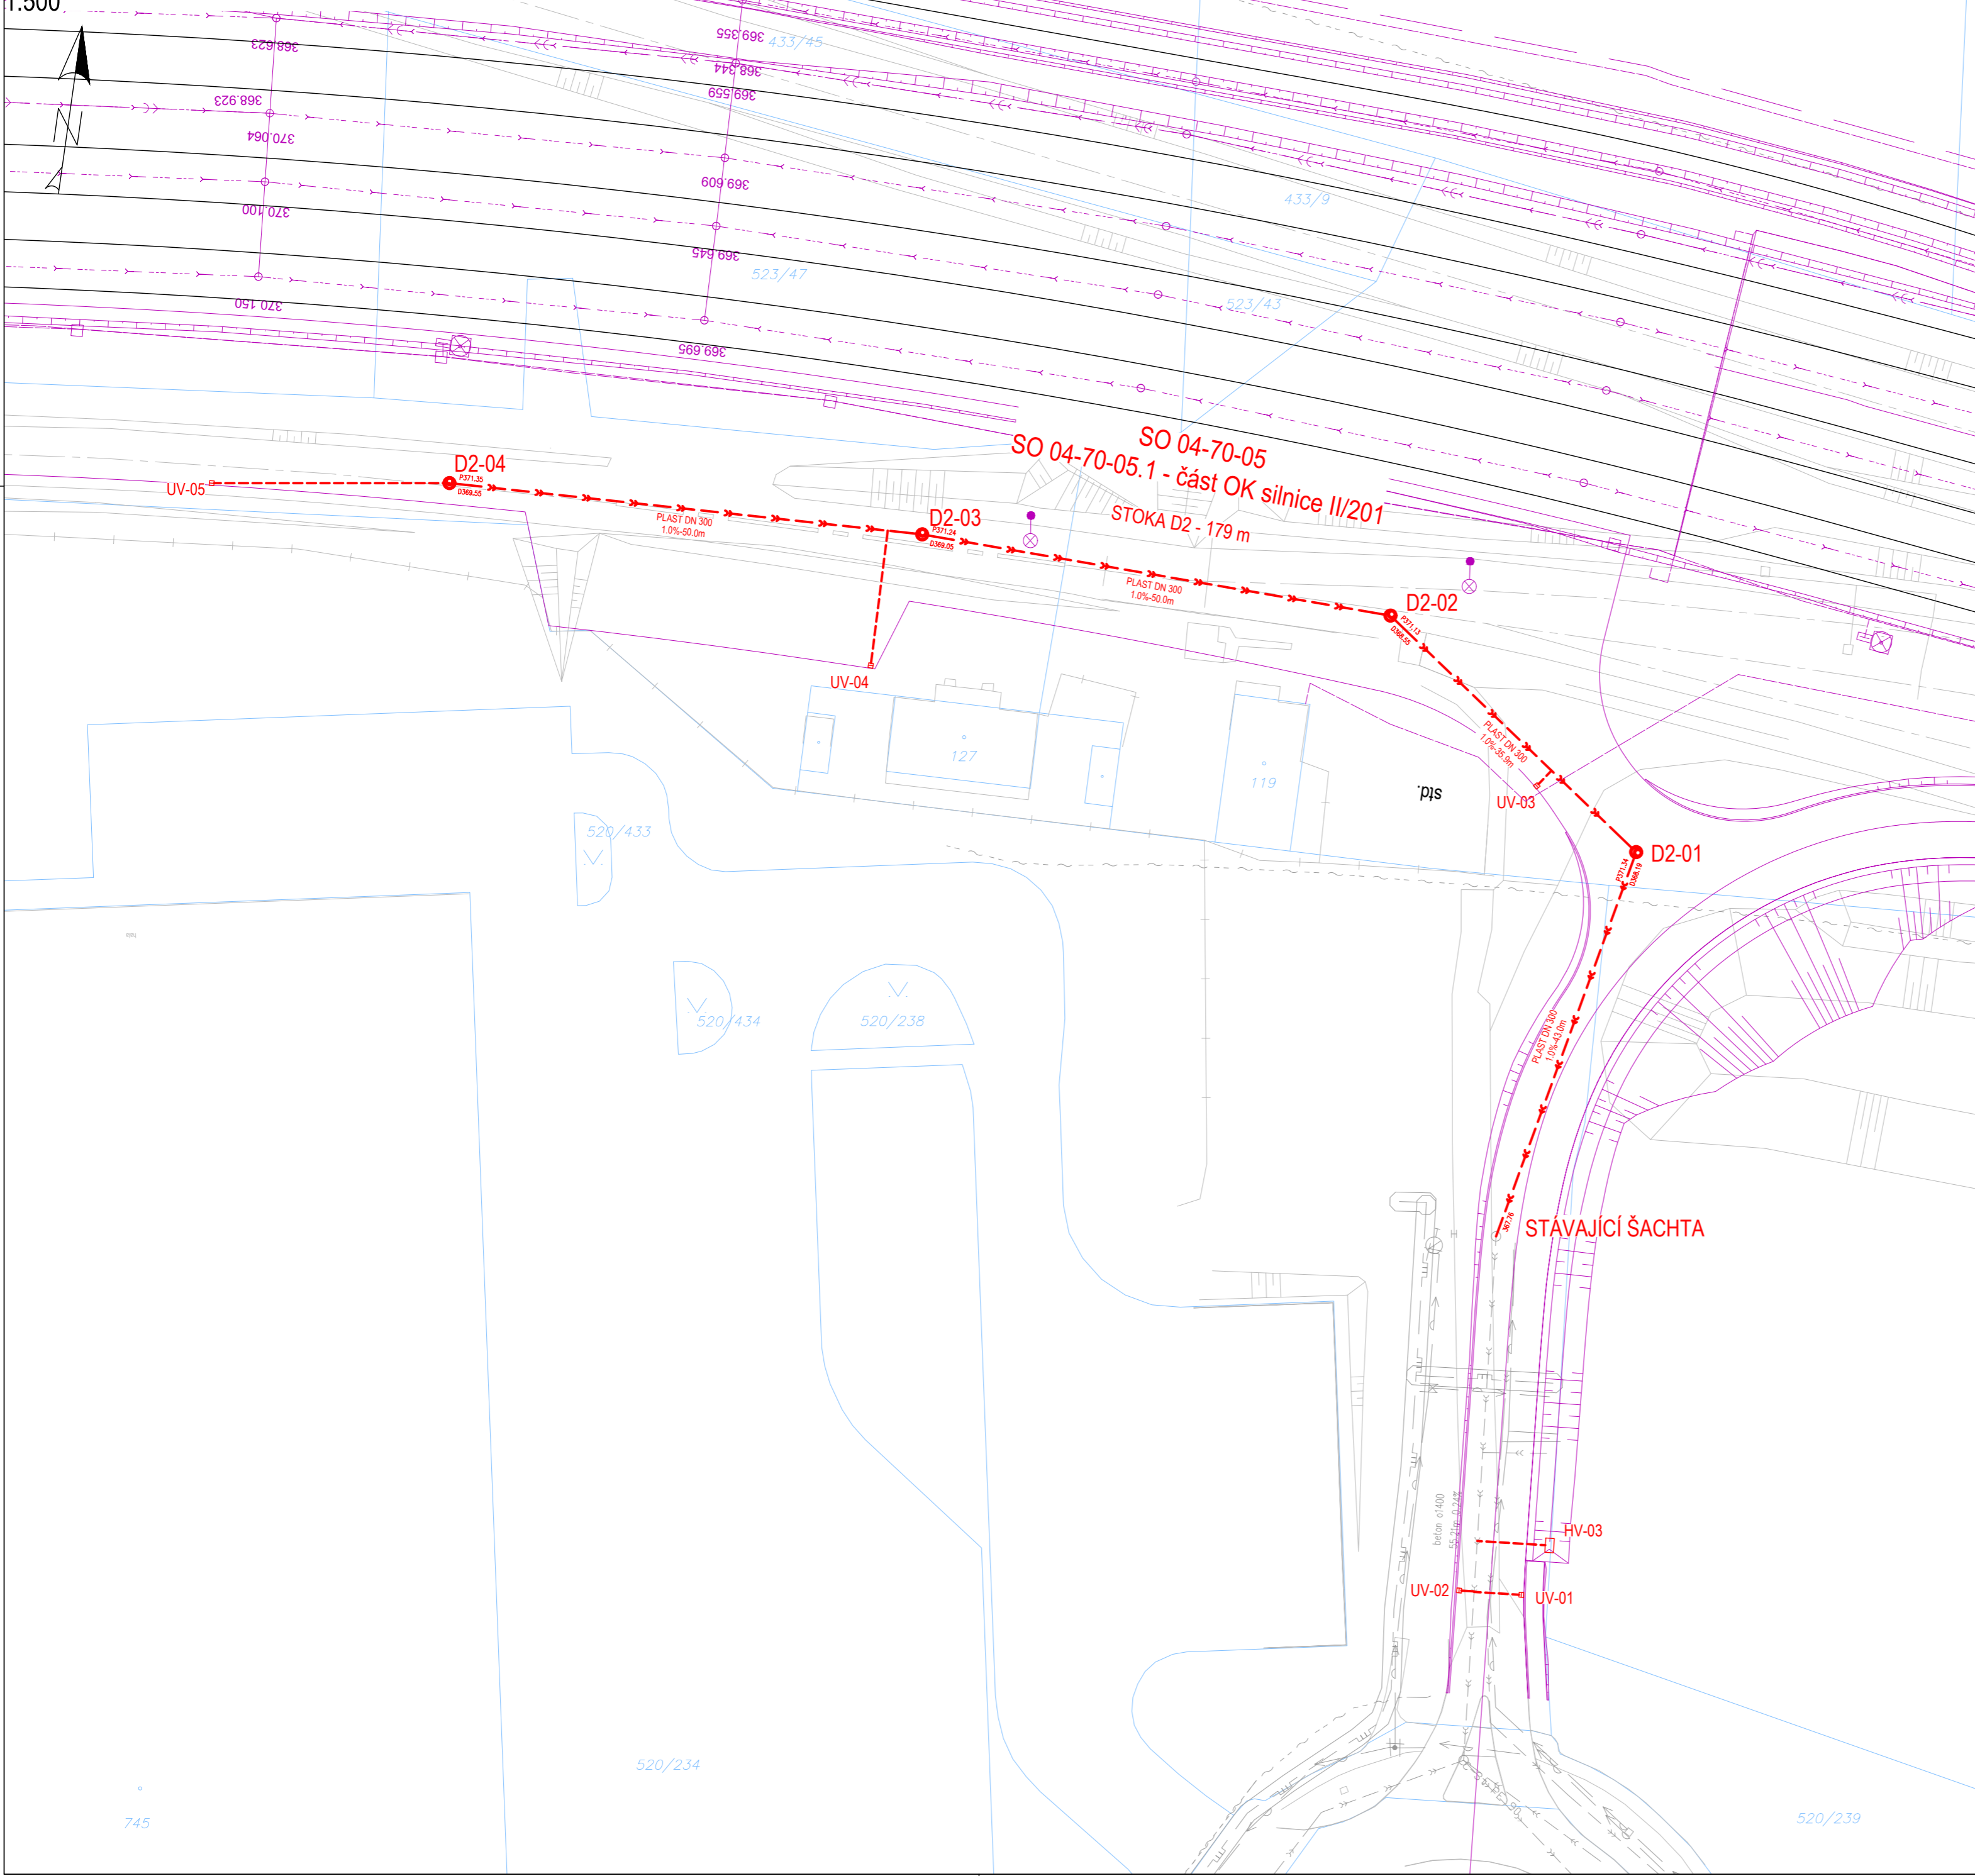

ZAMĚŘENÍ

- # KATASTR

- HRANICE PARCELY
HRANICE KATASTRÁLNÍHO ÚZEMÍ
PARCELNÍ ČÍSLO

SPLAŠKOVÁ KANALIZACE
SPLAŠKOVÁ KANALIZACE VÝTLAK
DEŠŤOVÁ KANALIZACE
VODOVOD
PLYNOVOD STL
EL. VEDENÍ NN NADZEMNÍ
EL. VEDENÍ VO NADZEMNÍ
EL. VEDENÍ VO PODZEMNÍ
SDĚLOVACÍ VEDENÍ PODZEMNÍ

SOUVISEJÍCÍ STAVBY

- _____

_____ OSA KOLEJE
TERÉNNÍ ÚPRAVY, HRANY KOMUNIKACE
TRATIVOD

DEŠŤOVÁ KANALIZACE
PŘÍPOJKA (DN200/250)

- D2-01
 UV
 HV
- ŠACHTA
 ULIČNÍ VPUŠŤ
 HORSKÁ VPUŠŤ

Zakresy a poloha inženýrských sítí, vč. jejich povrchových znaků v řešeném území, jsou v rámci dopravního řešení zobrazeny pouze orientačně, nemohou sloužit jako vytyčovací schéma. Stavebník musí nechat před zahájením stavby všechny podzemní sítě vytyčit. Veškeré zemní práce v ochranném pásmu mohou být prováděny pouze se souhlasem správce a podle jeho pokynů.

M 1 : 500



| | | | | | | | | | | | | | | | |
|--|--|--|--|--|--|--|--|--|--|--|--|--|--|---------------------------|--|
| Jiná ověření: | | | | | | Pare: | | | | | | | | | |
| <p>Orientační schéma:</p>  | | | | | | Razítka oprávněné osoby: | | | | | | | | | |
| Revize: | | | | | | Datum: | | Popis: | | | | Kontroloval: | | | |
| 002 | | | | | | 30.8.2022 | | PDPS po výběr zhotovitele po kontrole zapracování připomínek | | | | Ing. Jan Jirsák | | | |
| 001 | | | | | | 19.7.2022 | | Dokumentace pro stavební povolení | | | | Ing. Jan Jirsák | | | |
| 000 | | | | | | 19.4.2022 | | Definitivní odevzdání dokumentace | | | | Ing. Jan Jirsák | | | |
| | | | | | | | | | | | | | | | |
| Stavěník/Investor: Adresa: Zástupce investora: Adresa: Kontakt: | | | | | | Správa železnic, státní organizace Dlážděná 1003/7, 110 00 Praha 1 Stavění správa západ Ke Štvanici 656/3, 186 00 Praha 8 e-mail: SZSek@szdc.cz | | | | | |  SPRÁVA ŽELEZNIC | | | |
| Zhotovitel díla: Adresa: Kontakt: | | | | | | METROPROJEKT Praha a.s. Argentinská 1621/36, 170 00 Praha 7 tel.: +420 296 154 105 e-mail: info@metroprojekt.cz; www.metroprojekt.cz | | | | | |  METROPROJEKT | | | |
| Zhotovitel části/objektu: Adresa: Kontakt: | | | | | | SAGASTA s.r.o. Novodvorská 1010/14, 142 00, Praha 4 - Lhotka T: +420 261 344 100 E: info@sagasta.cz | | | | | |  SAGASTA | | | |
| Hlavní projektant (HIP): Ing. Jan Nosek | | | | | | Specialista: neobsazeno | | | | | | | | | |
| Název stavby/akce: | | | | | | MODERNIZACE TRATI PRAHA - RUZYŇĚ (MIMO) - KLDANO (MIMO) | | | | | | Označení investora: S631500652 | | | |
| | | | | | | | | | | | | Označení zhotovitele: 07910 | | | |
| Název části: | | | | | | Potrubní vedení kanalizace | | | | | | Označení části: D.2.1.6 | | | |
| Název objektu/dílčí části: | | | | | | Dešťová kanalizace Jeneč část OK silnice II/201 | | | | | | Označení objektu/komplexu: SO 04-70-05 | | | |
| Název přílohy: | | | | | | Situační | | | | | | Číslo přílohy: 2. 101 | | | |
| Název dílčí části přílohy: | | | | | | | | | | | | | | | |
| Odpovědný projektant: | | | | | | Zpracovatel přílohy: | | | | | | Měřítka: | | Stupeň dokumentace: | |
| Ing. Tomáš Svoboda | | | | | | Pavel Smetana | | | | | | 1:500 | | DSP/PDPS | |
| Kraj: | | | | | | katastrální území: | | | | | | Formáty: | | | |
| Středočeský | | | | | | viz. textová část | | | | | | TUDU: | | Smluvní datum zpracování: | |
| | | | | | | | | | | | | 0101, 0711, 0741, 0742, 0743 | | 30.8.2022 | |
| Označení investora: | | | | | | Stupeň dokumentace: | | | | | | Objekt: | | Podoba: | |
| IČD: 07910 03 00 D 02 01 06 62 02 02 | | | | | | Číslo: | | | | | | S O 0 4 7 0 0 5 - 0 1 | | Příloha: | |
| | | | | | | | | | | | | 101 | | - 2 1 0 1 0 1 0 0 2 | |
| | | | | | | | | | | | | | | SKARTOVACÍ ZNAK V20/2042 | |