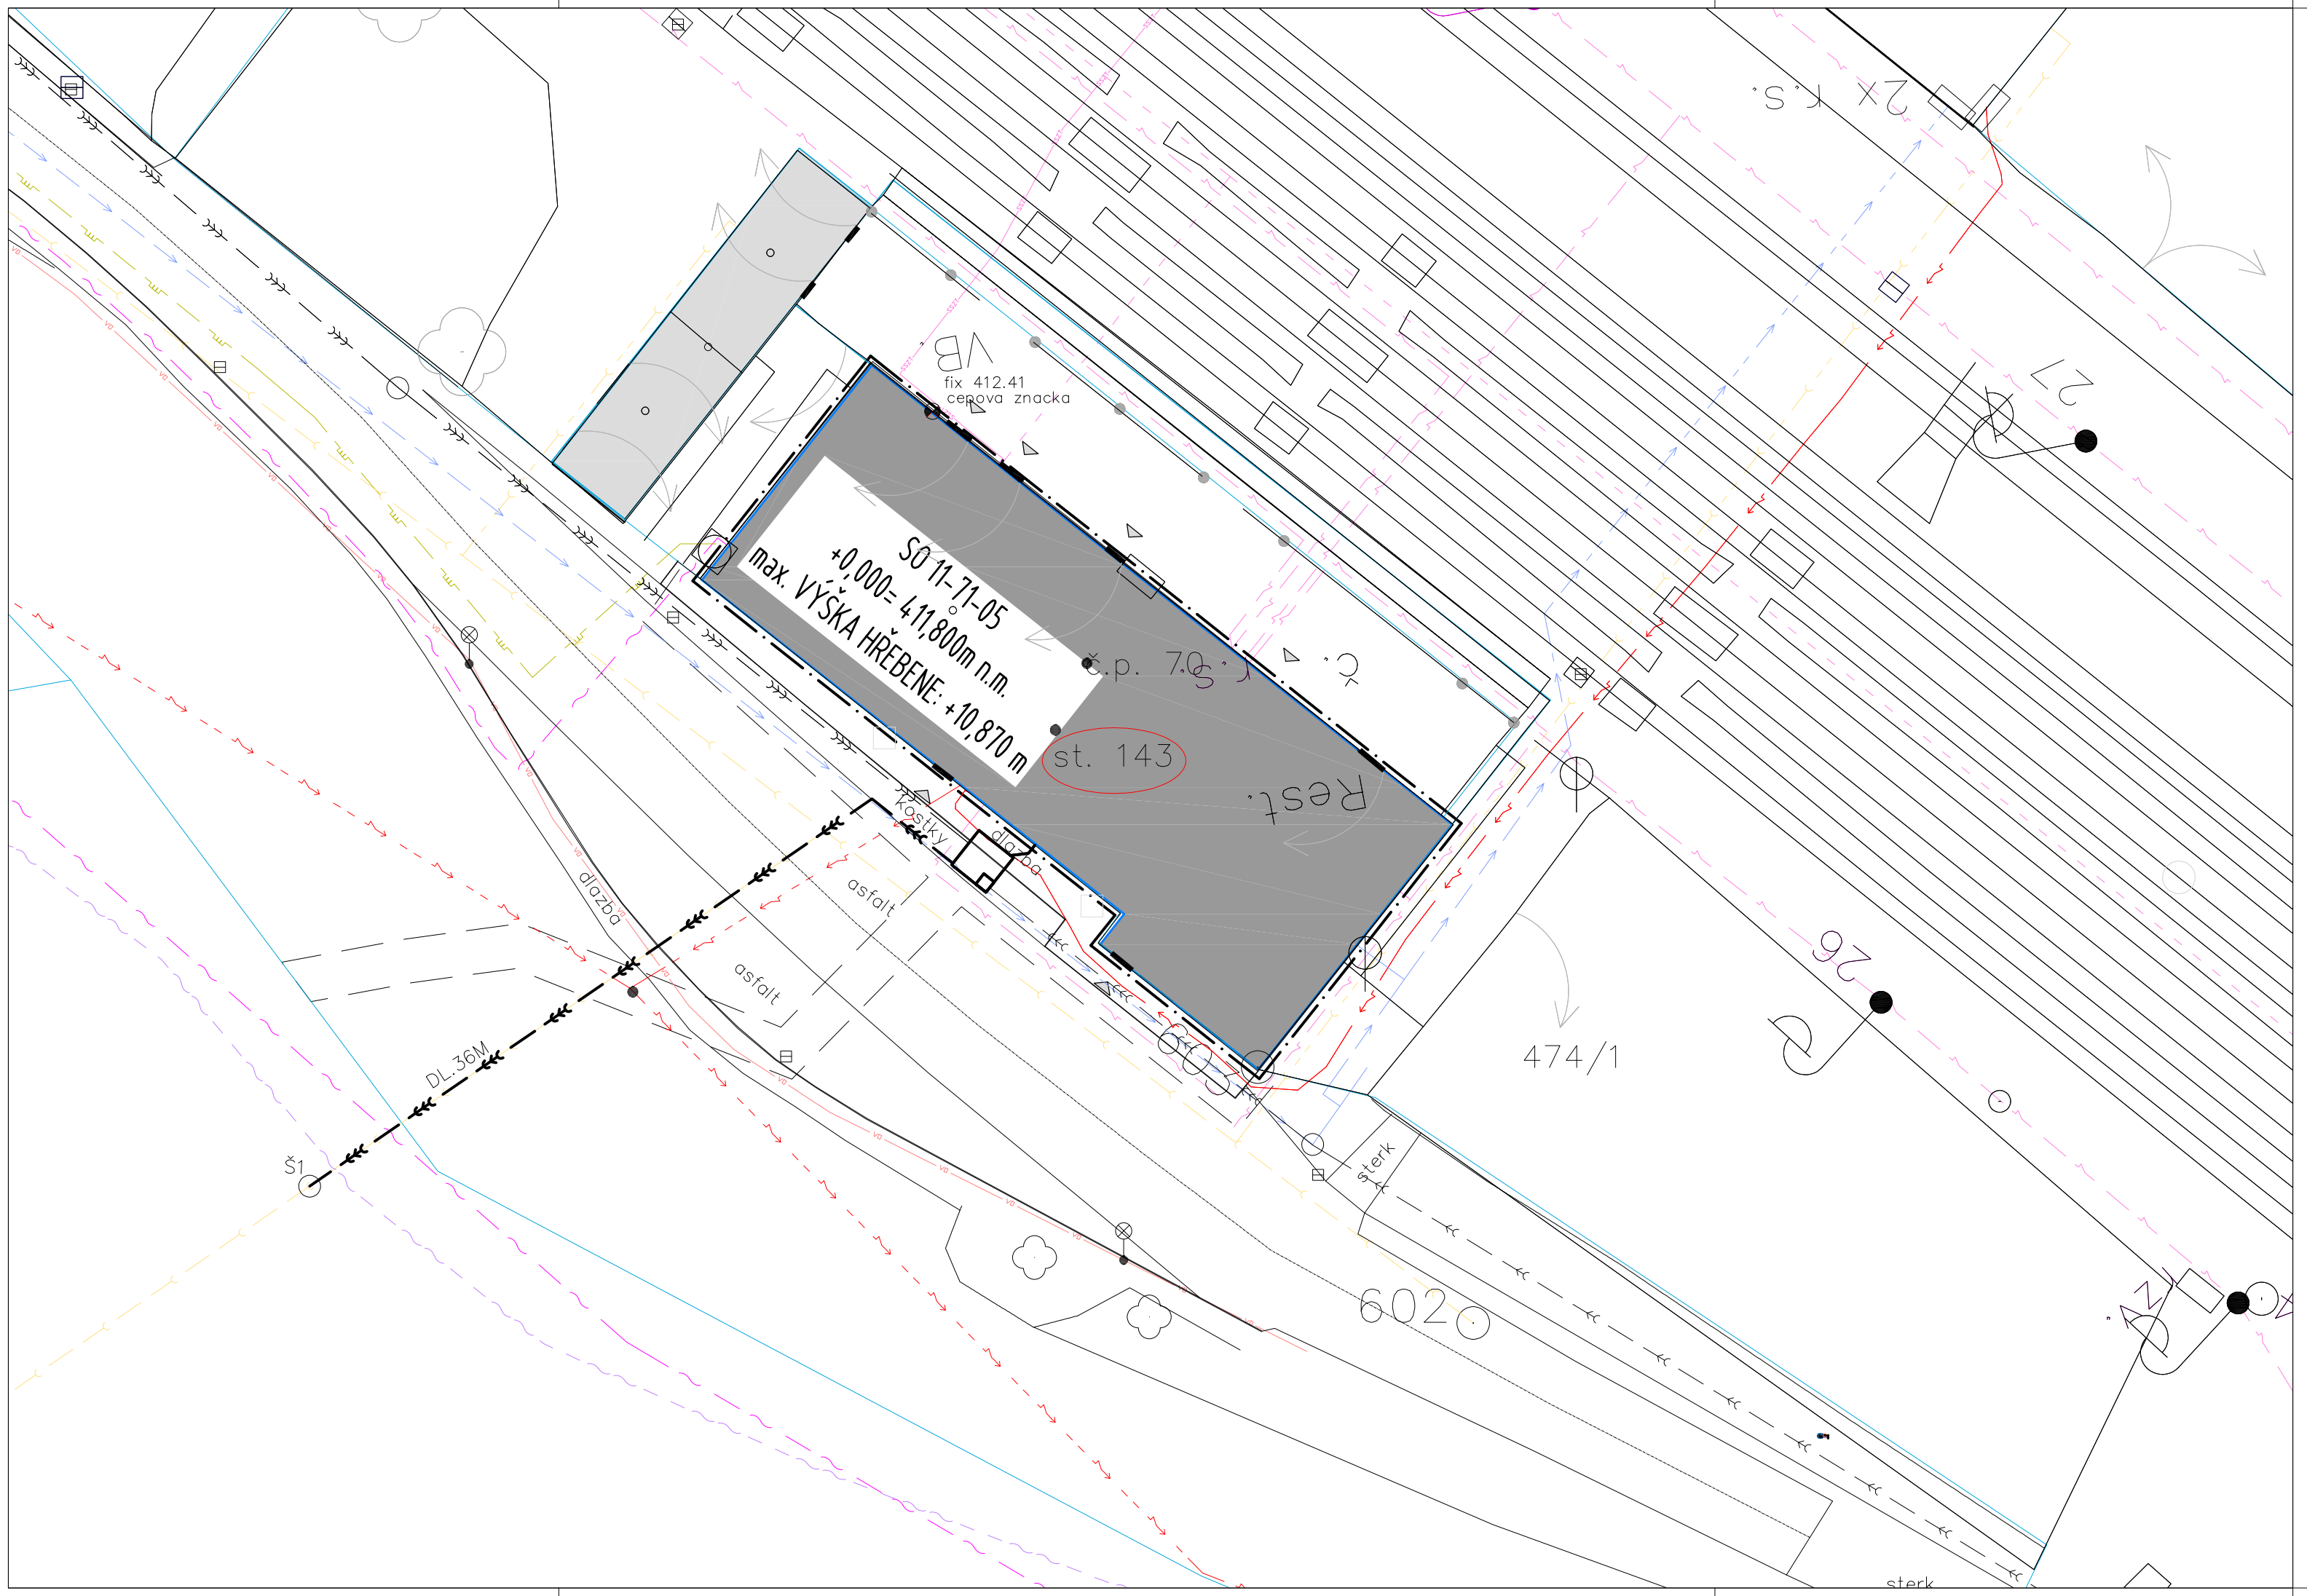

VYMEZENÍ ÚZEMÍ VÝSTAVBY

- HRANICE ŘEŠENÉHO ÚZEMÍ
- KATASTRÁLNÍ MAPA - HRANICE PARCEL
- KATASTRÁLNÍ MAPA - VĚCNÁ BŘEMENA
- 143 KATASTRÁLNÍ MAPA - ČÍSLA PARCEL
- 143 KATASTRÁLNÍ MAPA - ČÍSLA DOTČENÝCH PARCEL

FUNKČNÍ ČLENĚNÍ PLOCH

- ŘEŠENÝ OBJEKT
- STÁVAJÍCÍ OBJEKTY (BUDOVY)

STAVEBNÍ OBJEKTY

SO 11-71-05- ŽST MALÉ SVATOŇOVICE, HYGIENICKÉ ZÁZEMÍ - ETAPA 5

STÁVAJÍCÍ INŽENÝRSKÉ SÍTĚ - DRÁŽNÍ

- KANALIZACE SŽ SON HRADEC KRÁLOVÉ
- KABELOVÉ TRASA ZABEZPEČOVACÍ ZAŘÍZENÍ
- KABELOVÁ TRASA ROZHLAS
- ROZVODY NN OŘ HRADEC KRÁLOVÉ

STÁVAJÍCÍ INŽENÝRSKÉ SÍTĚ - VEŘEJNÉ

- KANALIZACE VAK MALÉ SVATOŇOVICE
- VODOVOD VAK MALÉ SVATOŇOVICE
- PLYNOVOD STL GASNET S.R.O.
- PODZEMNÍ VEDENÍ NN ČEZ DISTRIBUCE
- NADZEMNÍ VEDENÍ NN ČEZ DISTRIBUCE
- PODZEMNÍ VEDENÍ VO VE SPRÁVĚ TOMÁŠE HAVELKY
- SÍTĚ ELEKTRONICKÉ KOMUNIKACE CETIN
- SÍTĚ ELEKTRONICKÉ KOMUNIKACE RTYNĚ.NET
- STÁVAJÍCÍ JEDNOTNÁ KANALIZACE PODZEMNÍ
- OPRAVA STÁVAJÍCÍ KANALIZACE BEZ-VÝKOPOVĚ

LEGENDA PRVKŮ

- VSTUPY DO OBJEKTU
- SLOUP VO
- STÁVAJÍCÍ STROMY
- NIVELAČNÍ BOD ČEPOVÁ ZNAČKA fix 412.41

SO 11-71-05- 0,000=411,800 m n.m.
SOUŘADNICOVÝ SYSTÉM S-JTSK, VÝŠKOVÝ SYSTÉM Bpv

sfdi STÁTNÍ FOND DOPRAVNÍ INFRASTRUKTURY

Jiná ověření: Paré:

Orientační schéma: Razítko oprávněné osoby:

Podpis: Datum:

Revize:	Datum:	Popis:	Kontroloval:

Stavebník/Investor:	**Správa železnic, státní organizace**
Adresa:	**Dlážděná 1003/7, 110 00 Praha 1**
Zástupce investora:	Stavební správa východ
Adresa:	Nerudova 773/01, 779 00 Olomouc

SPRÁVA ŽELEZNIC

Zhotovitel díla:	Správa železnic, státní organizace
Adresa:	Markéty Kuncové 990/12, 615 00 Brno
Kontakt:	T: +420 972 235 830 E: O09sek@spravazeleznic.cz
Zhotovitel části/objektu:	Správa železnic, státní organizace
Adresa:	Markéty Kuncové 990/12, 615 00 Brno
Kontakt:	T: +420 972 235 830 E: O09sek@spravazeleznic.cz
Hlavní projektant (HIP):	Bc. Jiří Plesník — Specialista: Ing. Miroslav Revaj

SPRÁVA ŽELEZNIC

Název stavby/akce:	**Rekonstrukce hygienického zázemí v žst Jilemnice, Dolní Lipka, Častolovice, Hronov, Malé Svatoňovice**		Označení investora: S622200116 Zakázka: -
Název části:	Pozemní objekty stavby		Označení části: **D.2.2.1**
Název objektu/dílčí části:	**ŽST Malé Svatoňovice, nádražní budova -Etapa 5**		Označení objektu/komplexu: **SO 11-71-05.41**
Název přílohy: Název dílčí části přílohy:	Zdravotně technické instalace Situace		Číslo přílohy (typ/pořadí): **2. 004**
Odpovědný projektant: Ing. Miroslav Revaj	Zpracovatel přílohy: Ing. Miroslav Revaj	Měřítko: 1:250 Formáty: 4xA4	Stupeň dokumentace: **DUSP**
Kraj: Královohradecký	Katastrální území: Malé Svatoňovice [690562]	TUDU: 165F1	Smluvní datum zpracování: **23.11.2023**

Označení investora:	Stupeň dokumentace:	Část:	Objekt:	Podobjekt:	Příloha:	Revize:
S 6 2 2 2 0 0 1 1 6	D U S P	D 2 2 1 X	S O 1 1 7 1 0 5	4 1	2	0 0 4	0 0 0

[Investor pro další informace]