
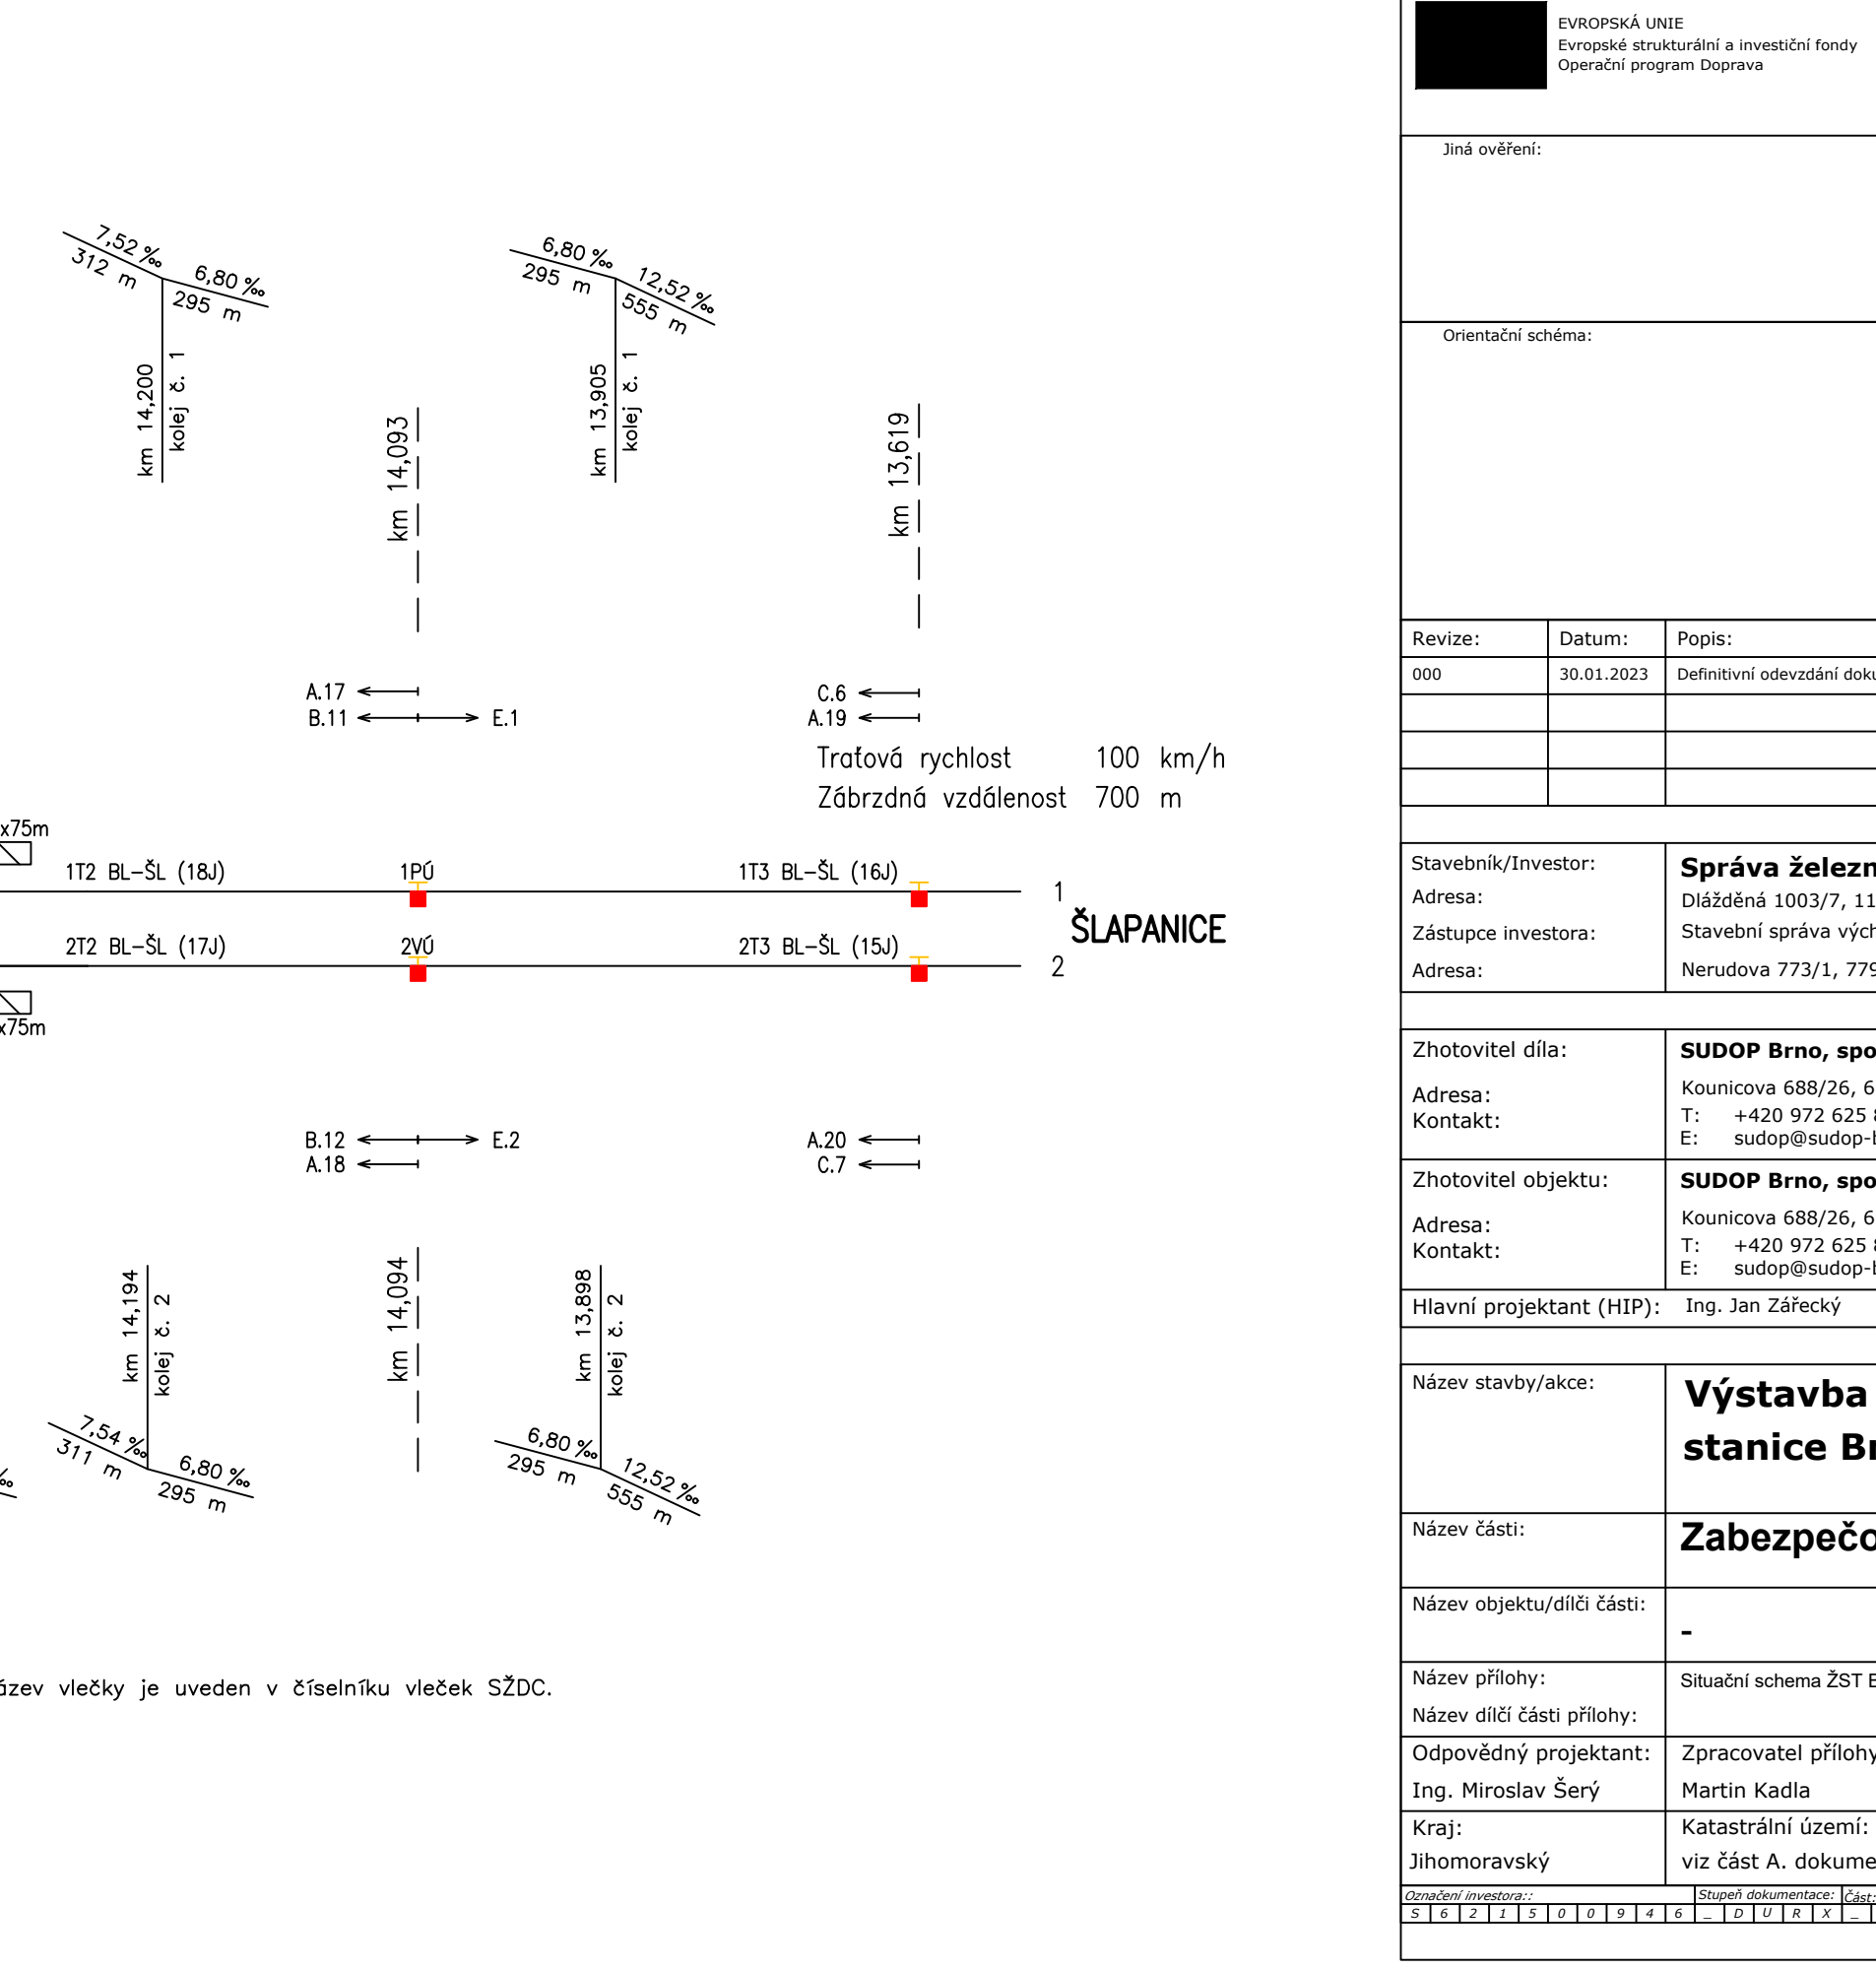
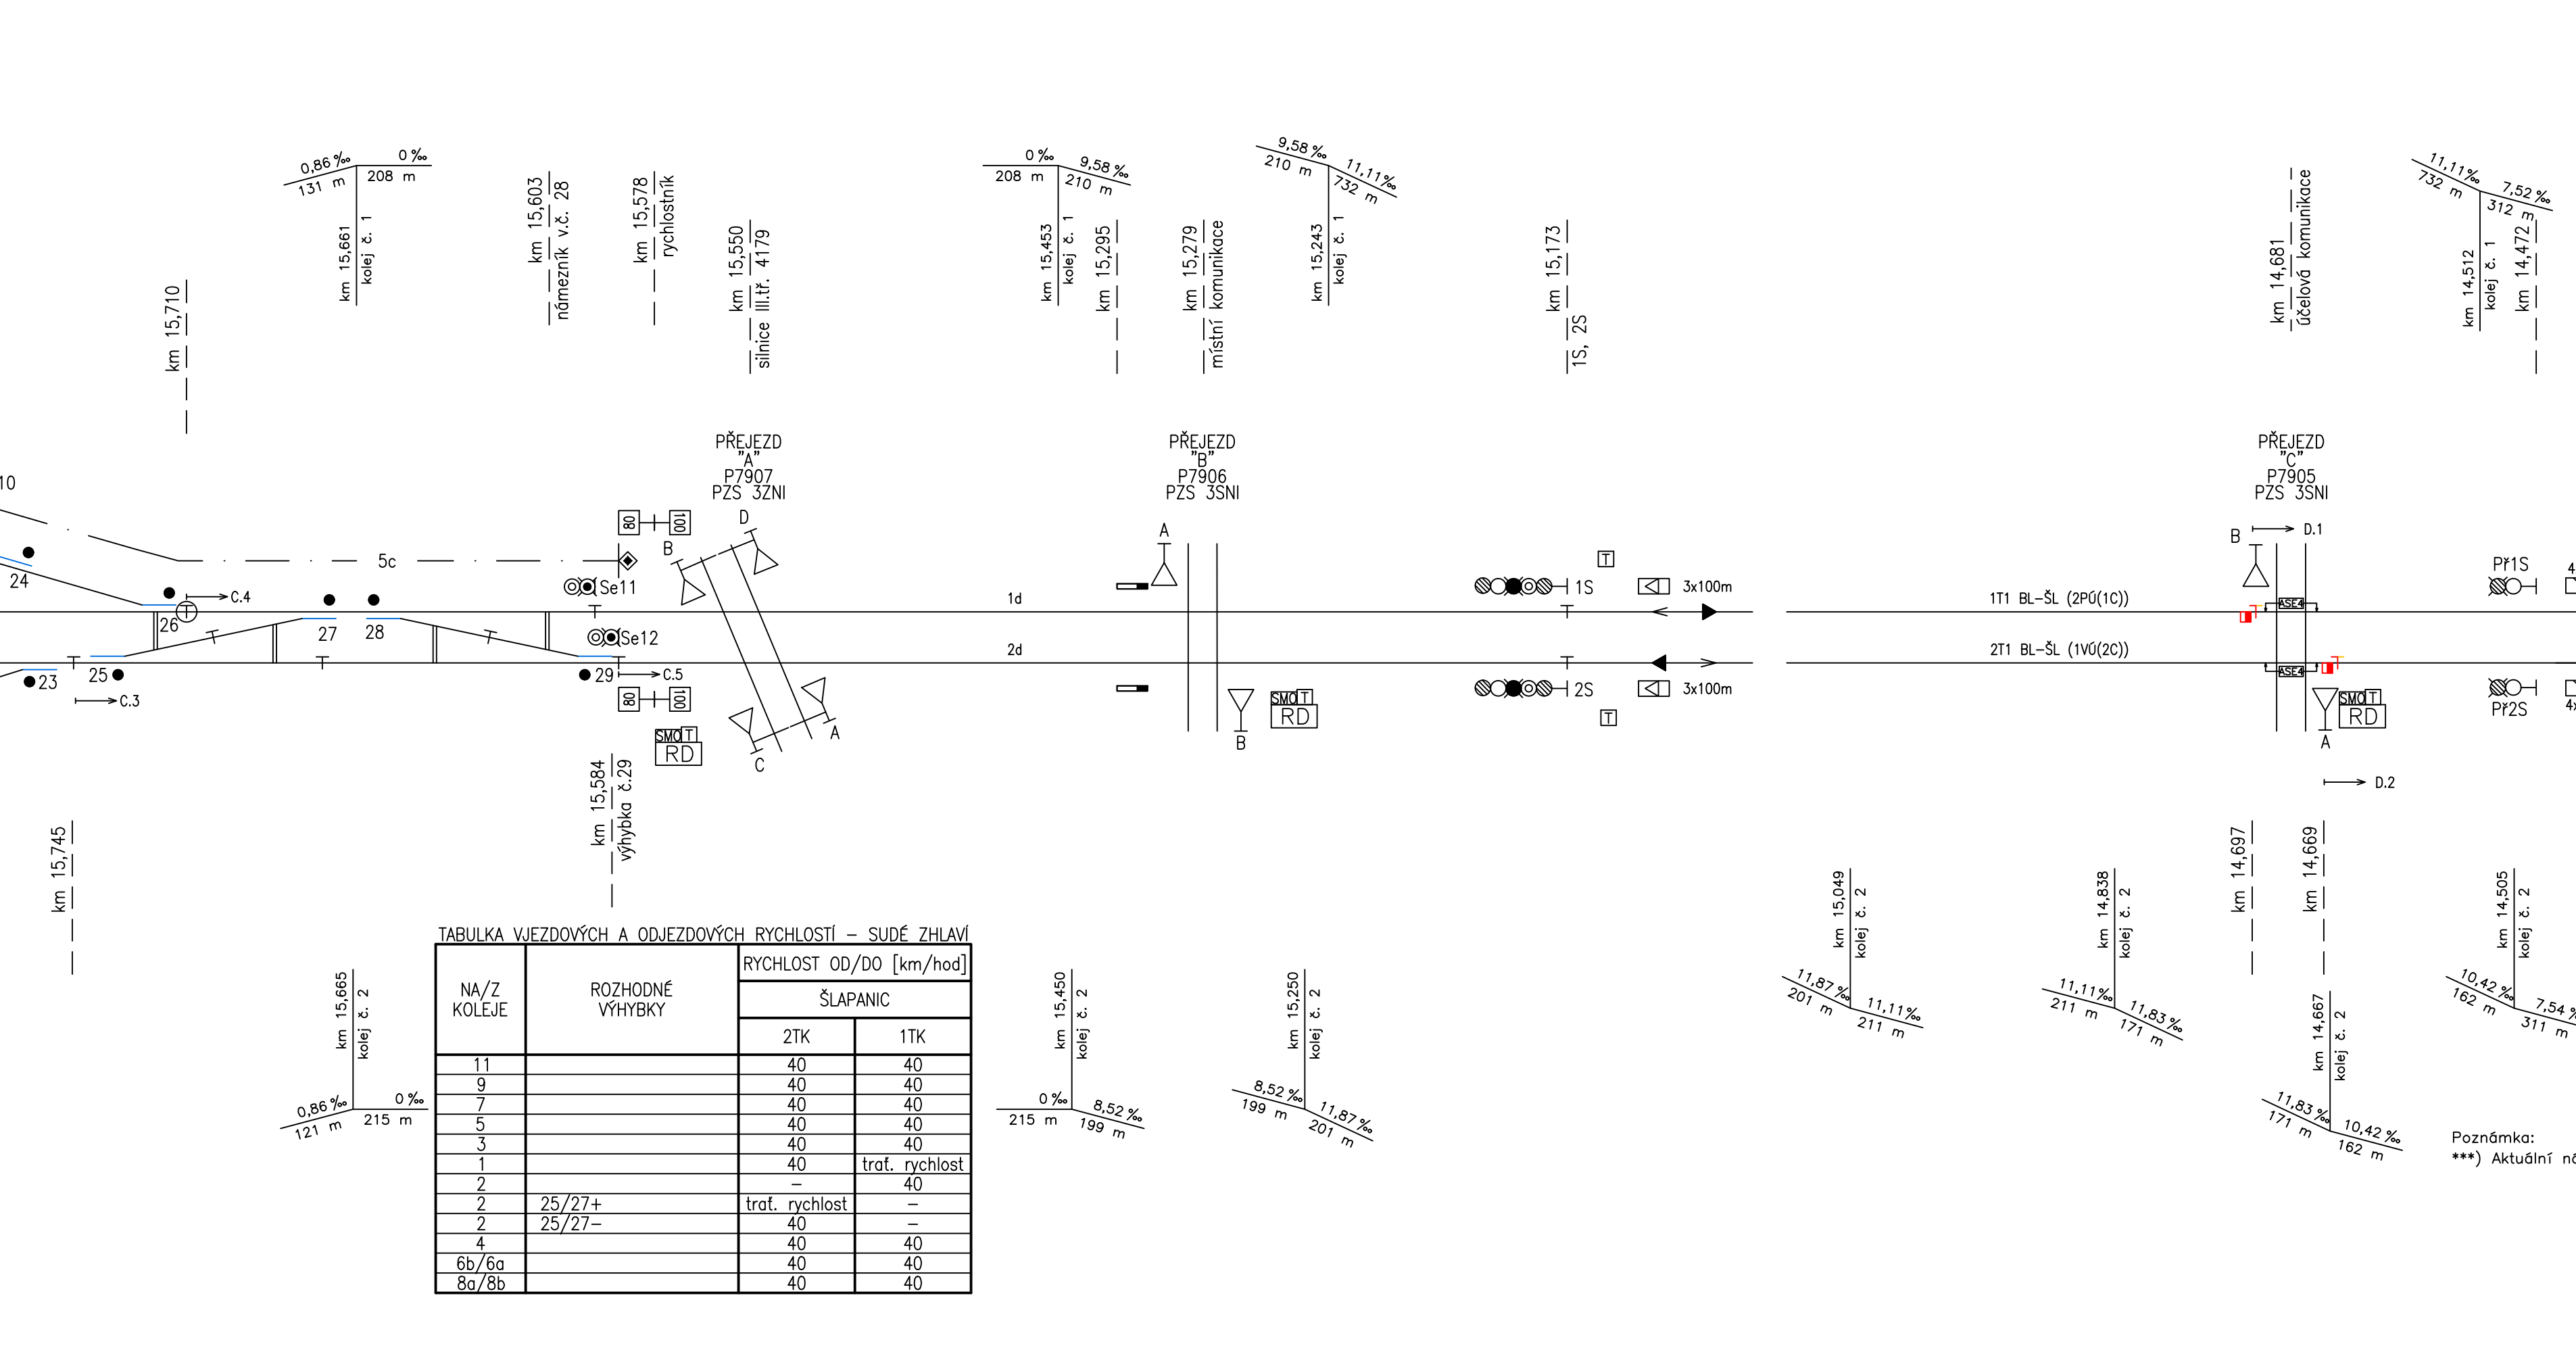
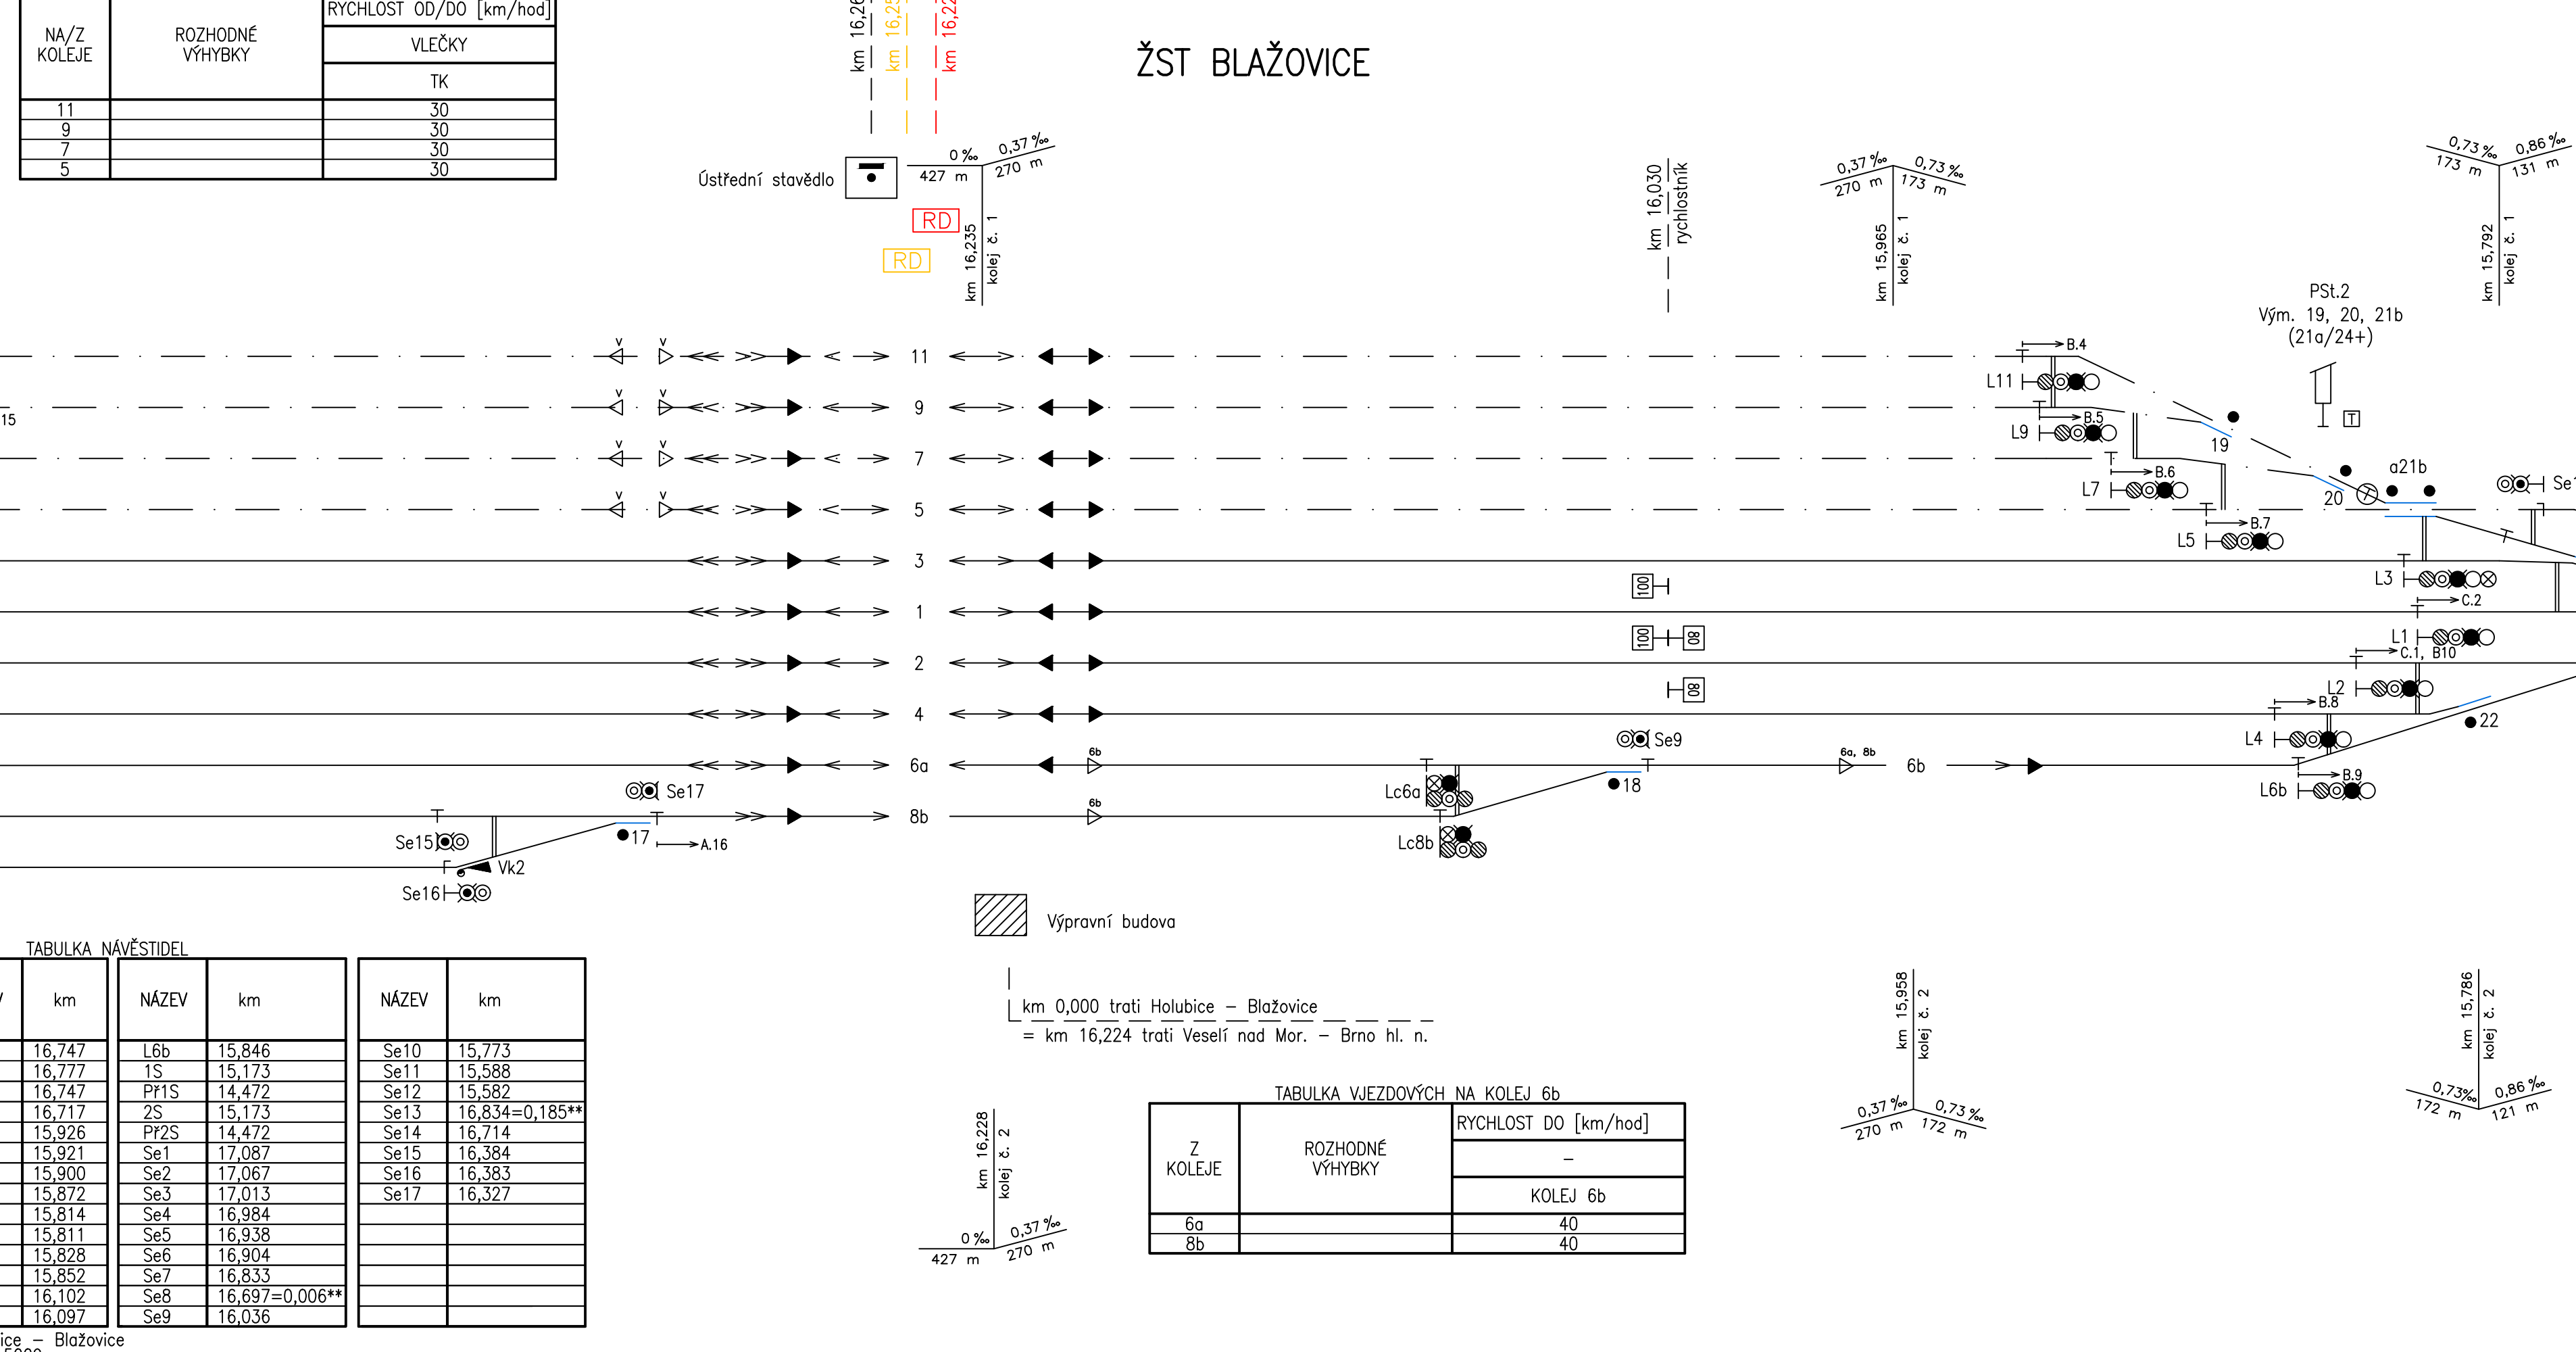


TABULKA VÝHYBEK A VÝKOLEJE ŽST BLAŽOVICE															
Číslo	km st.	Druh	Soustava	Poměr obočení	Poloměr oblouku	Směr oblouka	Druh pražců	Závěr	Přestavka	Žižbovský pražec	Žižbovský pražec	Žižbovský pražec	Žižbovský pražec	Žižbovský pražec	Poznámka
1	17,085	Obi-o	49	1:9	300(400/324,398)	P	b	ČZP	EPR	pravý	-	-	-	-	
2	17,009	J	49	1:9	300	P	b	ČZP	EPR	levý	-	-	-	-	
3	17,003	J	49	1:9	300	P	b	ČZP	EPR	pravý	-	-	-	-	
4	16,927	J	49	1:9	300	P	b	ČZP	EPR	levý	-	-	-	-	
5	16,921	J	49	1:9	300	L	b	ČZP	EPR	pravý	-	-	-	-	
5XA	16,884	J	49	1:9	300	P	b	ČZP	EPR	pravý	-	-	-	-	
6	16,850	J	49	1:9	300	P	b	ČZP	EPR	pravý	-	-	-	-	
7	16,845	J	49	1:9	300	L	b	ČZP	EPR	levý	-	-	-	-	
8	16,839	J	49	1:9	300	L	b	ČZP	EPR	pravý	-	-	-	-	
9	16,807	J	49	1:9	300	L	p	ČZ	EPR	-	-	-	-	-	
10	16,774	Obi-o	49	1:9	300 (850/464)	L	p	ČZ	EPR	-	-	-	-	-	
11	16,763	J	49	1:9	300	L	b	ČZP	EPR	levý	-	-	-	-	
12	16,757	J	49	1:9	300	L	b	ČZP	EPR	pravý	-	-	-	-	
13	16,715	J	S49	1:9	300	P	b	ČZ	EPR	-	-	-	-	-	
14ab	16,657	C	S49	1:9	190	-	d	HZ	EPR	-	-	-	-	-	
15	16,640	Obi-o	S49	1:9	300	L	b	HZ	EPR	-	-	-	-	-	
16	16,608	J	S49	1:9	300	L	b	HZ	EPR	-	-	-	-	-	
17	16,327	J	S49	1:9	300	L	b	HZ	EPR	-	-	-	-	-	
18	16,036	J	S49	1:9	300	L	b	HZ	EPR	-	-	-	-	-	
19	15,862	J	S49	1:9	300	L	p	d	HZ	EPR	-	-	-	-	
20	15,829	J	S49	1:9	300	L	p	d	HZ	EPR	-	-	-	-	
21ab	15,812	C	S49	1:9	190	-	d	HZ	EPR	-	-	-	-	-	
22	15,785	Obi-o	S49	1:9	300 (923/445)	P	b	ČZ	EPR	-	-	-	-	-	
23	15,745	J	S49	1:9	300	L	b	ČZ	EPR	-	-	-	-	-	
24	15,753	J	S49	1:9	300	L	p	d	ČZ	EPR	-	-	-	-	
25	15,739	J	S49	1:9	300	L	p	d	ČZ	EPR	-	-	-	-	
26	15,710	J	S49	1:9	300	L	p	d	ČZ	EPR	-	-	-	-	
27	15,663	J	S49	1:9	300	L	p	d	ČZ	EPR	-	-	-	-	
28	15,658	J	S49	1:9	300	P	b	ČZ	EPR	-	-	-	-	-	
29	15,584	J	S49	1:9	300	P	b	ČZ	EPR	-	-	-	-	-	
Vk1	16,716	-	-	-	-	-	-	-	-	-	-	-	-	-	
Vk2	16,382	-	-	-	-	-	-	-	-	-	-	-	-	-	

Pozn.: Výhybky číslo 5XA, 14a/b, 15, 16, 19, 20, 21a/b jsou v majetku vlečky č. 5009
ČZP – Číslový závěr pro žižbovský pražec

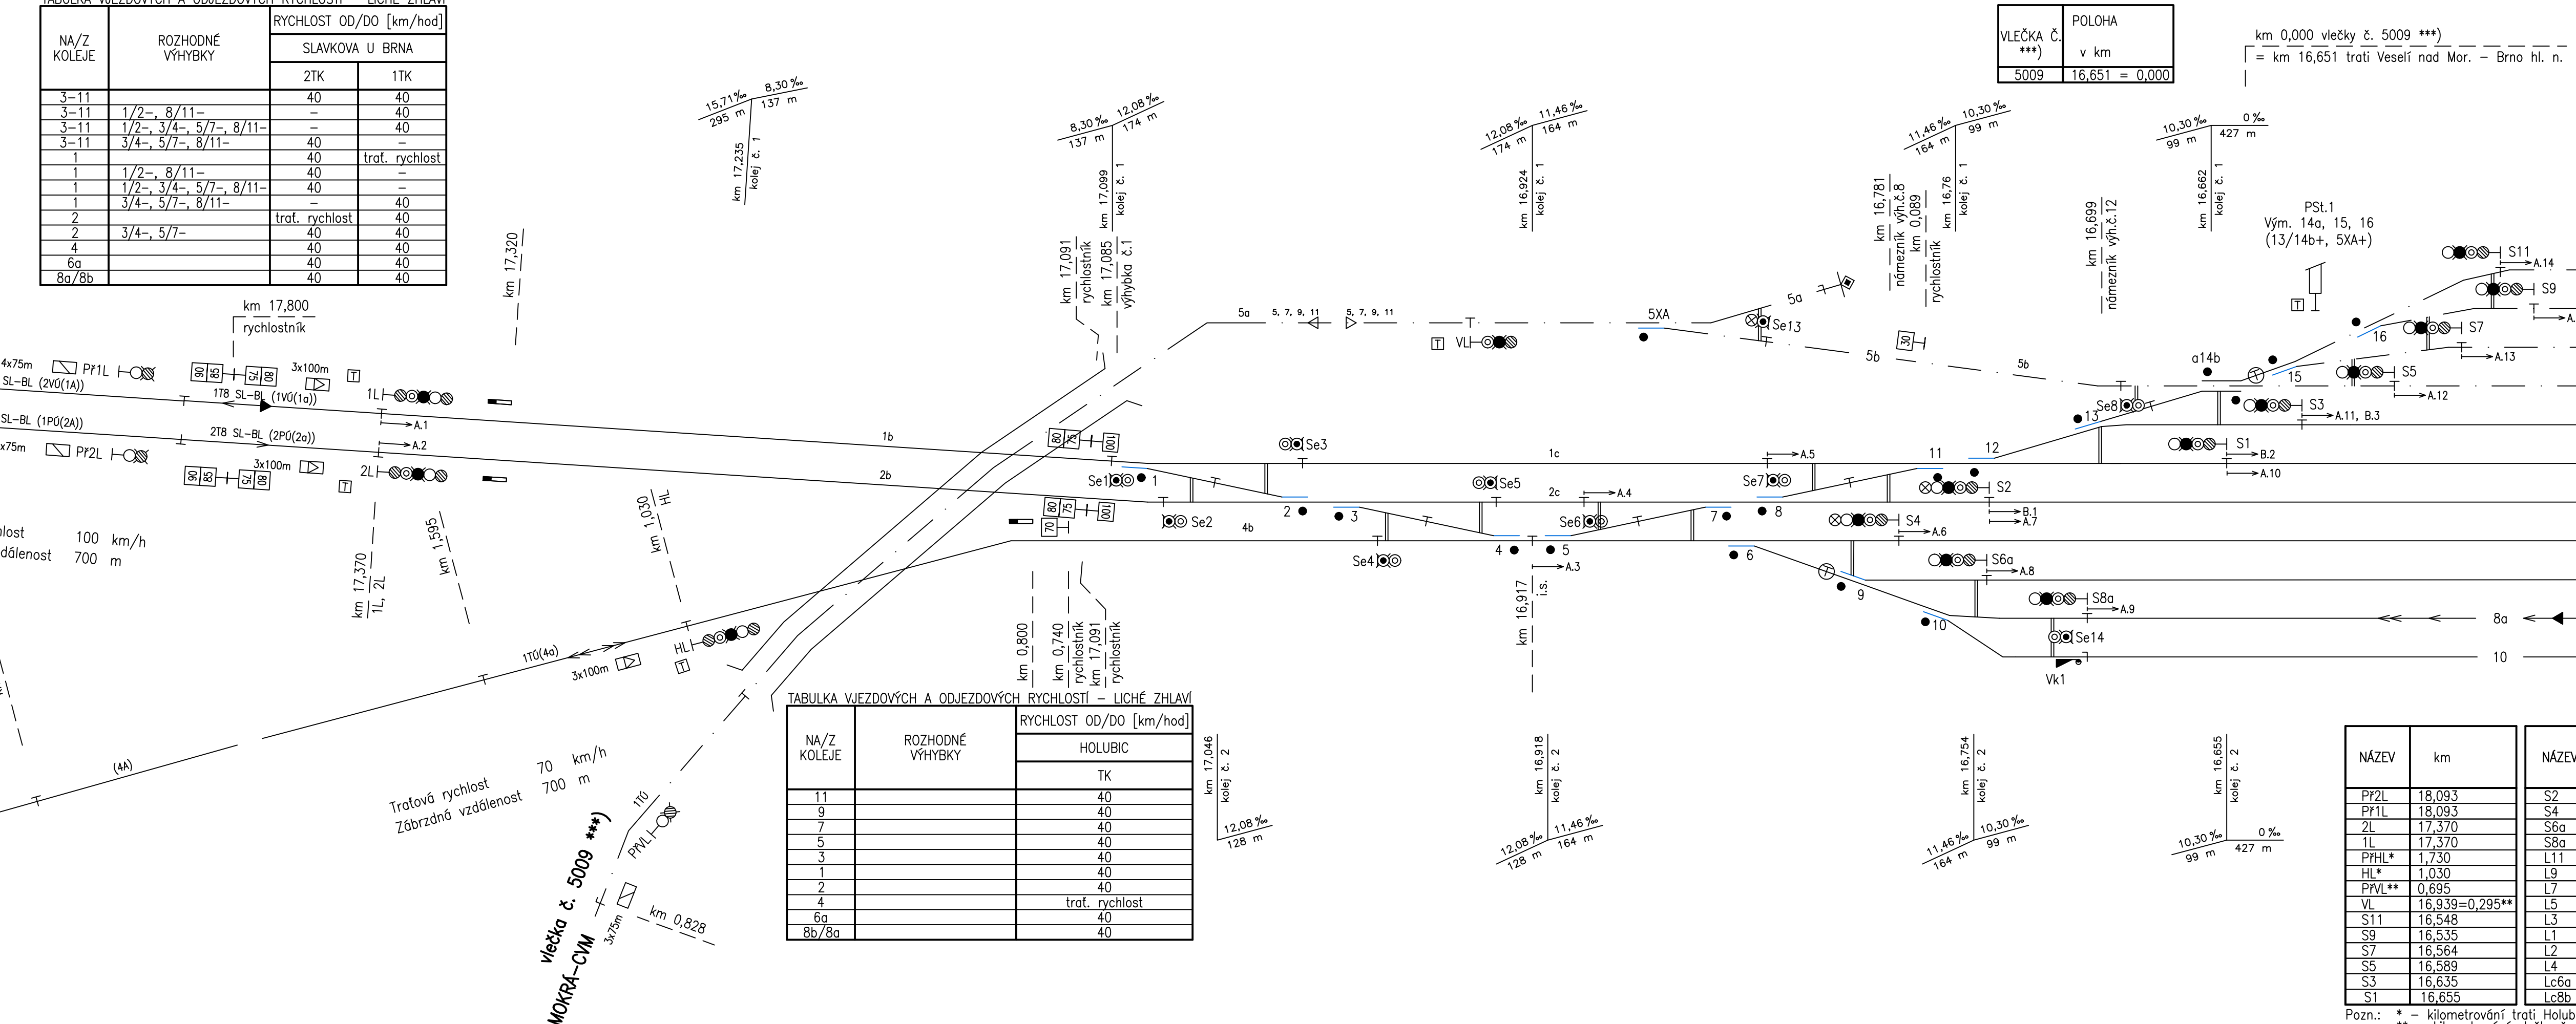

TABULKA VÝHYBEK A VÝKOLEJE ŽST BLAŽOVICE															
Číslo	km st.	Druh	Soustava	Poměr obočení	Poloměr oblouku	Směr oblouka	Druh pražců	Závěr	Přestavka	Žižbovský pražec	Žižbovský pražec	Žižbovský pražec	Žižbovský pražec	Žižbovský pražec	Poznámka
1	17,085	Obi-o	49	1:9	300(400/324,398)	P	b	ČZP	EPR	pravý	-	-	-	-	
2	17,009	J	49	1:9	300	P	b	ČZP	EPR	levý	-	-	-	-	
3	17,003	J	49	1:9	300	P	b	ČZP	EPR	pravý	-	-	-	-	
4	16,927	J	49	1:9	300	P	b	ČZP	EPR	levý	-	-	-	-	
5	16,921	J	49	1:9	300	L	b	ČZP	EPR	pravý	-	-	-	-	
5XA	16,884	J	49	1:9	300	P	b	ČZP	EPR	pravý	-	-	-	-	
6	16,850	J	49	1:9	300	P	b	ČZP	EPR	pravý	-	-	-	-	
7	16,845	J	49	1:9	300	L	b	ČZP	EPR	levý	-	-	-	-	
8	16,839	J	49	1:9	300	L	b	ČZP	EPR	pravý	-	-	-	-	
9	16,807	J	49	1:9	300	L	p	ČZ	EPR	-	-	-	-	-	
10	16,774	Obi-o	49	1:9	300 (850/464)	L	p	ČZ	EPR	-	-	-	-	-	
11	16,763	J	49	1:9	300	L	b	ČZP	EPR	levý	-	-	-	-	
12	16,757	J	49	1:9	300	L	b	ČZP	EPR	pravý	-	-	-	-	
13	16,715	J	S49	1:9	300	P	b	ČZ	EPR	-	-	-	-	-	
14ab	16,657	C	S49	1:9	190	-	d	HZ	EPR	-	-	-	-	-	
15	16,640	Obi-o	S49	1:9	300	L	b	HZ	EPR	-	-	-	-	-	
16	16,608	J	S49	1:9	300	L	b	HZ	EPR	-	-	-	-	-	
17	16,327	J	S49	1:9	300	L	b	HZ	EPR	-	-	-	-	-	
18	16,036	J	S49	1:9	300	L	b	HZ	EPR	-	-	-	-	-	
19	15,862	J	S49	1:9	300	L	p	d	HZ	EPR	-	-	-	-	
20	15,829	J	S49	1:9	300	L	p	d	HZ	EPR	-	-	-	-	
21ab	15,812	C	S49	1:9	190	-	d	HZ	EPR	-	-	-	-	-	
22	15,785	Obi-o	S49	1:9	300 (923/445)	P	b	ČZ	EPR	-	-	-	-	-	
23	15,745	J	S49	1:9	300	L	b	ČZ	EPR	-	-	-	-	-	
24	15,753	J	S49	1:9	300	L	p	d	ČZ	EPR	-	-	-	-	
25	15,739	J	S49	1:9	300	L	p	d	ČZ	EPR	-	-	-	-	
26	15,710	J	S49	1:9	300	L	p	d	ČZ	EPR	-	-	-	-	
27	15,663	J	S49	1:9	300	L	p	d	ČZ	EPR	-	-	-	-	
28	15,658	J	S49	1:9	300	P	b	ČZ	EPR	-	-	-	-	-	
29	15,584	J	S49	1:9	300	P	b	ČZ	EPR	-	-	-	-	-	
Vk1	16,716	-	-	-	-	-	-	-	-	-	-	-	-	-	
Vk2	16,382	-	-	-	-	-	-	-	-	-	-	-	-	-	

TABULKA VÝHYBEK A VÝKOLEJE ŽST BLAŽOVICE															
Číslo	km st.	Druh	Soustava	Poměr obočení	Poloměr oblouku	Směr oblouka	Druh pražců	Závěr	Přestavka	Žižbovský pražec	Žižbovský pražec	Žižbovský pražec	Žižbovský pražec	Žižbovský pražec	Poznámka
1	17,085	Obi-o	49	1:9	300(400/324,398)	P	b	ČZP	EPR	pravý	-	-	-	-	
2	17,009	J	49	1:9	300	P	b	ČZP	EPR	levý	-	-	-	-	
3	17,003	J	49	1:9	300	P	b	ČZP	EPR	pravý	-	-	-	-	
4	16,927	J	49	1:9	300	P	b	ČZP	EPR	levý	-	-	-	-	
5	16,921	J	49	1:9	300	L	b	ČZP	EPR	pravý	-	-	-	-	
5XA	16,884	J	49	1:9	300	P	b	ČZP	EPR	pravý	-	-	-	-	
6	16,850	J	49	1:9	300	P	b	ČZP	EPR	pravý	-	-	-	-	
7	16,845	J	49	1:9	300	L	b	ČZP	EPR	levý	-	-	-	-	
8	16,839	J	49	1:9	300	L	b	ČZP	EPR	pravý	-	-	-	-	
9	16,807	J	49	1:9	300	L	p	ČZ	EPR	-	-	-	-	-	
10	16,774	Obi-o	49	1:9	300 (850/464)	L	p	ČZ	EPR	-	-	-	-	-	
11	16,763	J	49	1:9	300	L	b	ČZP	EPR	levý	-	-	-	-	
12	16,757	J	49	1:9	300	L	b	ČZP	EPR	pravý	-	-	-	-	
13	16,715	J	S49	1:9	300	P	b	ČZ	EPR	-	-	-	-	-	
14ab	16,657	C	S49	1:9	190	-	d	HZ	EPR	-	-	-	-	-	
15	16,640	Obi-o	S49	1:9	300	L	b	HZ	EPR	-	-	-	-	-	
16	16,608	J	S49	1:9	300	L	b	HZ	EPR	-	-	-	-	-	
17	16,327	J	S49	1:9	300	L	b	HZ	EPR	-	-	-	-	-	
18	16,036	J	S49	1:9	300	L	b	HZ	EPR	-	-	-	-	-	
19	15,862	J	S49	1:9	300	L	p	d	HZ	EPR	-	-	-	-	
20	15,829	J	S49	1:9	300	L	p	d	HZ	EPR	-	-	-	-	
21ab	15,812	C	S49	1:9	190	-	d	HZ	EPR	-	-	-	-	-	
22	15,785	Obi-o	S49	1:9	300 (923/445)	P	b	ČZ	EPR	-	-	-	-	-	
23	15,745	J	S49	1:9	300	L	b	ČZ	EPR	-	-	-	-	-	
24	15,753	J	S49	1:9	300	L	p	d	ČZ	EPR	-	-	-	-	
25	15,739	J	S49	1:9	300	L	p	d	ČZ	EPR	-	-	-	-	
26	15,710	J	S49	1:9	300	L	p	d	ČZ	EPR	-	-	-	-	
27	15,663	J	S49	1:9	300	L	p	d	ČZ	EPR	-	-	-	-	
28	15,658	J	S49	1:9	300	P	b	ČZ	EPR	-	-	-	-	-	
29	15,584	J	S49	1:9	300	P	b	ČZ	EPR	-	-	-	-	-	
Vk1	16,716	-	-	-	-	-	-	-	-	-	-	-	-	-	
Vk2	16,382	-	-	-	-	-	-	-	-	-	-	-	-	-	

km		NAZEV	km	NAZEV	km	km 0,000 trati Holubice – Blazovice = km 16,224 trati Veselí nad Mor. – Brno hl. n.	
16,747	Lb6	15,846	Se10	15,773		<div>km 15,828 odp. z. z. 427 m</div> <div>0,37 % 270 m</div> <div>0,37 % 270 m</div>	<div>km 15,828 odp. z. z. 427 m</div> <div>0,37 % 270 m</div> <div>0,37 % 270 m</div>
16,777	1s	15,773	Se11	15,588			
16,747	PR15	14,472	Se12	15,582			
16,717	ZS	15,773	Se13	16,834=0,185**			
15,928	PR25	14,472	Se14	16,714			
15,921	Se1	17,087	Se15	16,384			
15,900	Se2	17,087	Se16	16,383			
15,873	Se3	17,013	Se17	16,427			
15,814	Se4	16,984					
15,811	Se5	16,938					
15,804	Se6	16,904					
15,857	Se7	16,833					
16,102	Se8	16,687=0,006**					
16,091	Se9	16,036					
cs – Blazovice						TABULKA VJEZDOVÝCH NA KOLEJ 6b	
		Z KOLEJE	ROZHODNÉ VÝHYBKY		RYCHLOST DO [km/hod]		
				–			
				KOLEJ 6b			
		6a			40		
		8b			40		