


PŘÍZEMÍ

KABELOVÝ PROSTOR

ŘEZ A - A

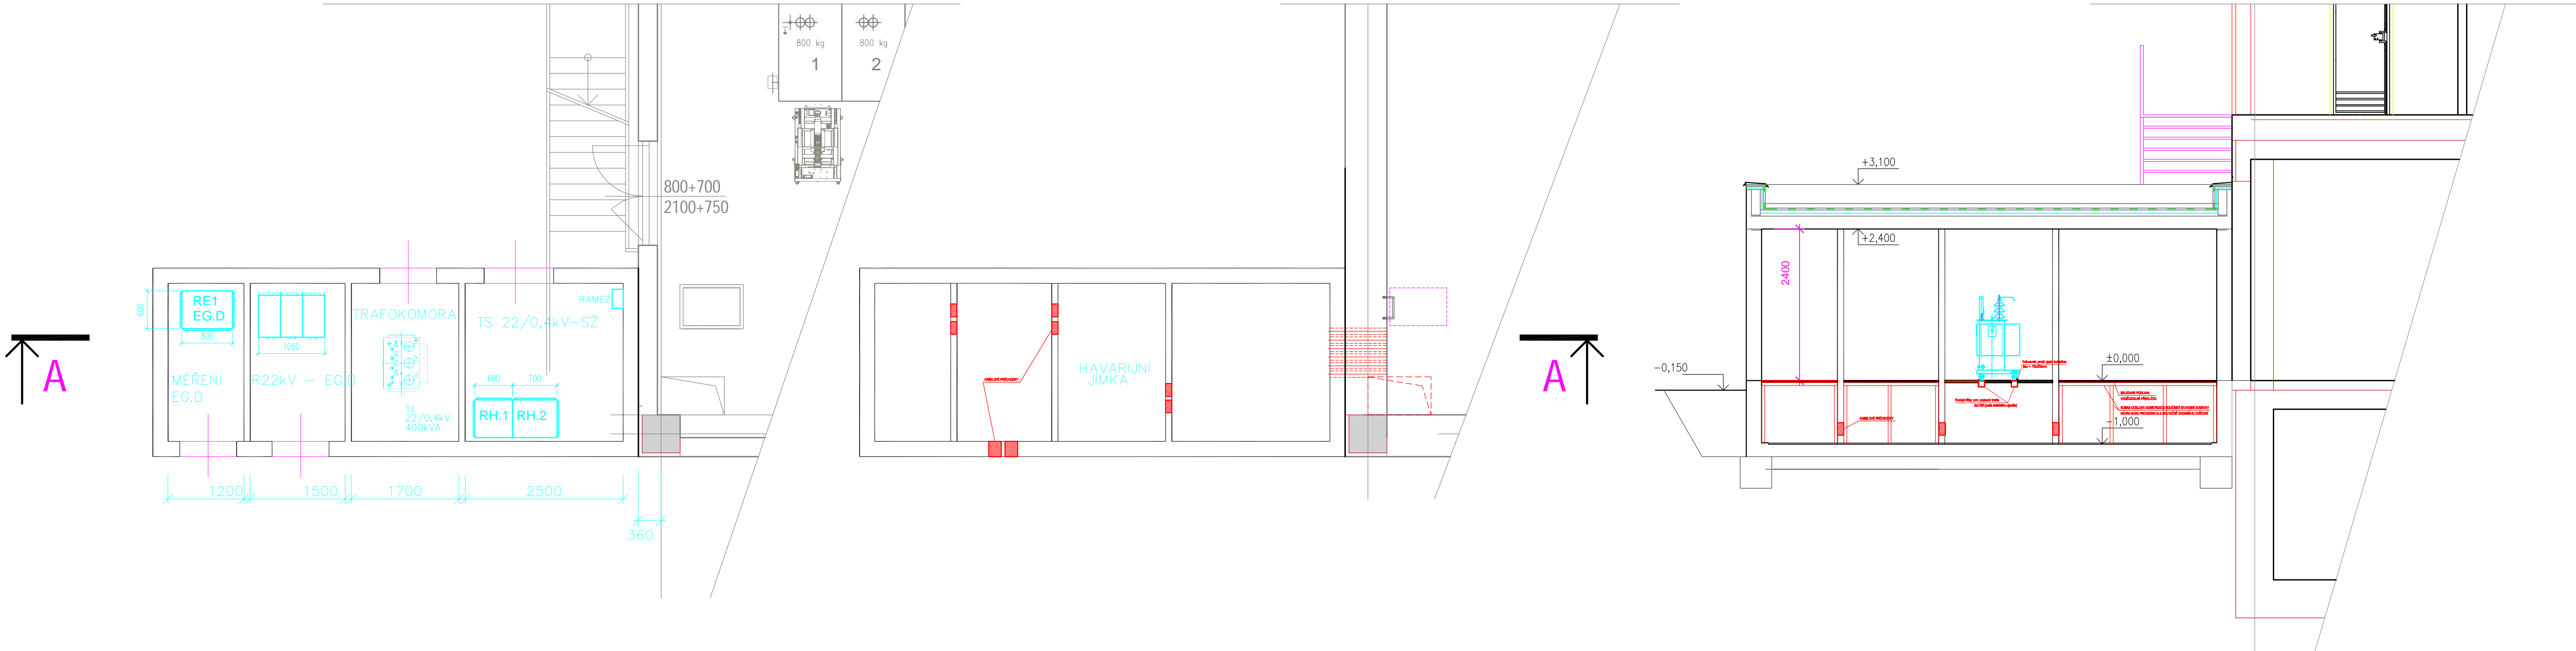

<div><div></div><div><div>EVROPSKÁ UNIE</div><div>Evropské strukturální a investiční fondy</div><div>Operační program Doprava</div></div></div>		<div><div>Ministerstvo dopravy</div><div>Státní fond dopravní infrastruktury</div><div></div></div>	
Jiná ověření:		Paré:	
Orientační schéma:		Razítko oprávněné osoby:	
		Podpis: Datum:	
Revize:	Datum:	Popis:	Kontroloval:
000	30.01.2023	Definitivní odevzdání dokumentace	Ing. Petr Kortýš
Stavebník/Investor:		Správa železnic, státní organizace	
Adresa:		Dlažďená 1003/7, 110 00 Praha 1	
Zástupce investora:		Stavební správa východ	
Adresa:		Nerudova 773/1, 779 00 Olomouc	
Zhotovitel díla:		SUDOP Brno, spol. s r.o.	
Adresa:		Kounicova 688/26, 611 36 Brno	
Kontakt:		T: +420 972 625 804 E: sudop@sudop-brno.cz	
Zhotovitel objektu:		SUDOP Brno, spol. s r.o.	
Adresa:		Kounicova 688/26, 611 36 Brno	
Kontakt:		T: +420 972 625 804 E: sudop@sudop-brno.cz	
Hlavní projektant (HIP):		Ing. Jan Zařecký	
		Specialista: Ing. Vítězslav Šimáček	
Název stavby/akce:		Výstavba uzlové trakční napájecí stanice Brno-Černovice	
		Označení investora: S621500946	
		Označení zhotovitele: 16052-01-0817	
Název části:		Silnoproudá technologie trakčních napájecích stanic (měření, trakčních transformoven)	
		Označení části: D.1.3.3	
Název objektu/díle části:		TNS Brno-Černovice, trafostanice 22/0,4kV	
		Označení objektu/komplexu: PS 12-03-51	
Název přílohy:		TNS, trafostanice 22/0,4kV - dispozice	
		Číslo přílohy: 2.009	
Název díle části přílohy:			
Odpovědný projektant:		Zpracovatel přílohy: Ing. Vítězslav Šimáček	
		Měřítko: 1:50	
		Formáty: 5x44	
Kraj:		Katastrální území: viz část A. dokumentace	
		TUDU: viz část A. dokumentace	
Označení investora:		30.01.2023	
Označení investora:		Stupeň dokumentace: Část: Objekt: Příloha: Revize:	
S 6 2 1 5 0 0 9 4 6 - D U R X - D 1 3 0 3 - P S 1 2 0 3 5 1 - X X - 2 - 0 0 9 - 0 0 0			