


Výstavba uzlové trakční napájecí stanice Brno-Černovice  
SO 12-91-01 TNS Brno-Černovice, násypové těleso  
SO 12-82-05 TNS Brno-Černovice, základová deska a římsy  
2.305 Řez B4 - B4  
M1:100

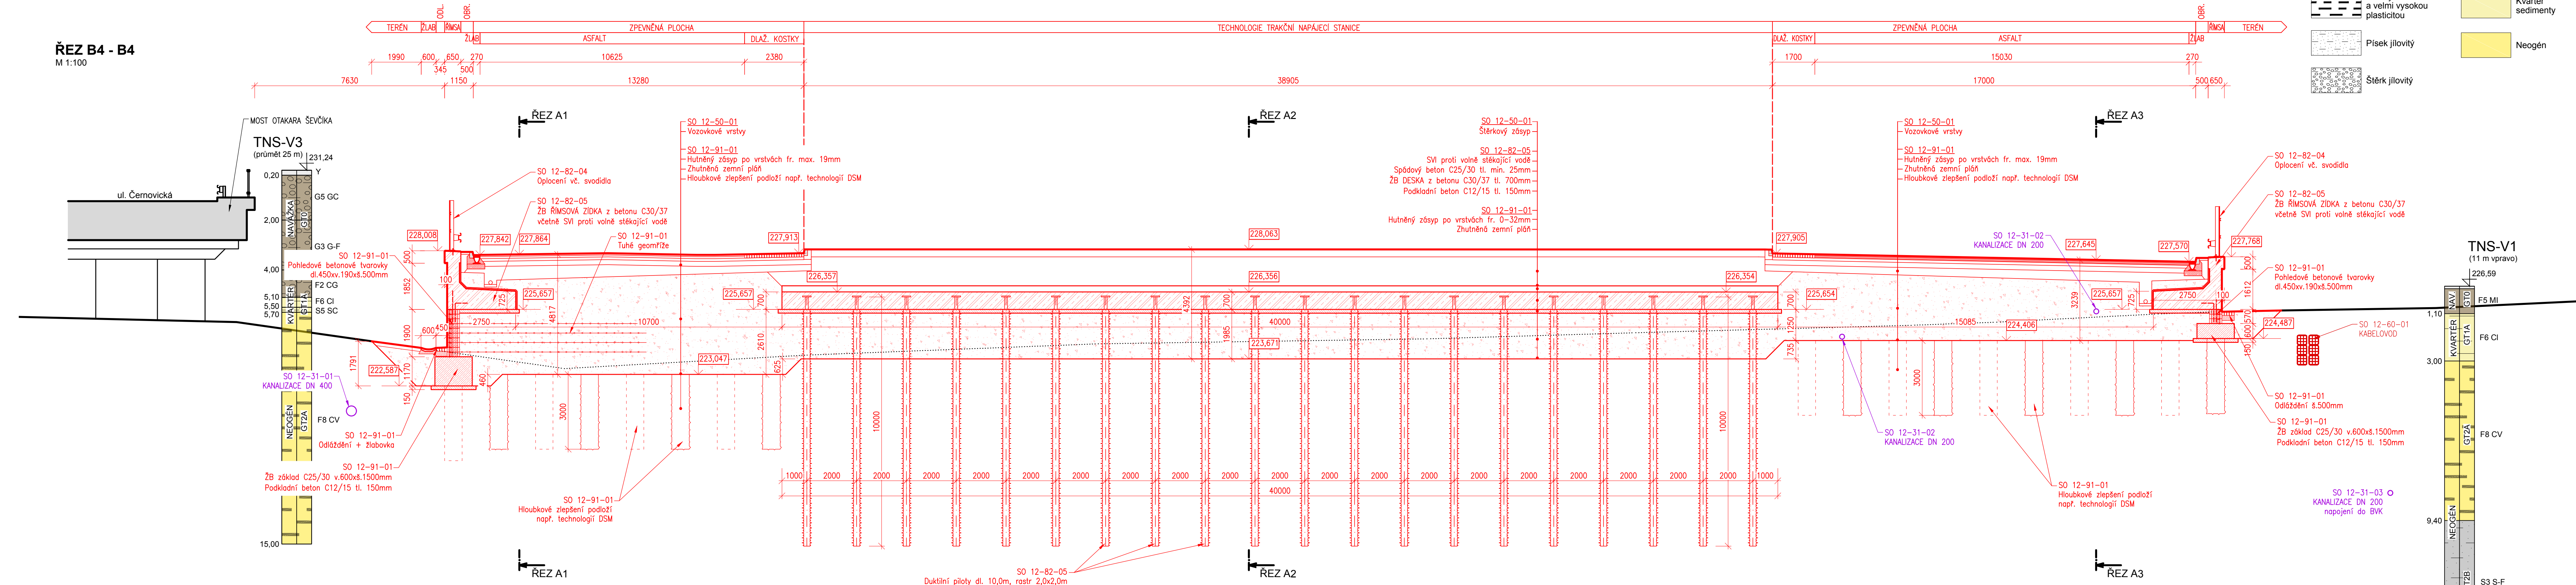

 <b>EVROPSKÁ UNIE</b> Evropské strukturální a investiční fondy Operační program Doprava		<b>Ministerstvo dopravy</b> <b>Státní fond dopravní infrastruktury</b> 	
Jiná ověření:		Peré:	
Orientační schéma:		Razítko oprávněné osoby:	
		Podpis: _____ Datum: _____	
Revize:	Datum:	Popis:	Kontroloval:
000	30.01.2023	Definitivní odevzdání dokumentace	Ing. Karel Pukl
P01	30.06.2022	Dokumentace k připomínkám	Ing. Karel Pukl
Stavebník/Investor:		<b>Správa železnic, státní organizace</b> Adresa: Dlážděná 1003/7, 110 00 Praha 1 Stavební správa východ Adresa: Nerudova 773/1, 779 00 Olomouc	
		 <b>SPRÁVA ŽELEZNIC</b>	
Zhotovitel díla:		<b>SUDOP Brno, spol. s r.o.</b> Kounicova 688/26, 611 36 Brno T: +420 972 625 804 E: sudop@sudop-brno.cz	
Adresa:		 <b>SUDOP BRNO</b>	
Kontakt:			
Zhotovitel objektu:		<b>SUDOP Brno, spol. s r.o.</b> Kounicova 688/26, 611 36 Brno T: +420 972 625 804 E: sudop@sudop-brno.cz	
Adresa:		 <b>SUDOP BRNO</b>	
Kontakt:			
Hlavní projektant (HIP):		Ing. Jan Zářečný	Specialista: Ing. Radomír Hanák
Název stavby/akce: <b>Výstavba uzlové trakční napájecí stanice Brno-Černovice</b>		Označení investora: S621500946	
Název části: Příprava území Napájecí stanice - stavební část		Označení zhotovitele: 16052-01-0817	
Název objektu/díleč části: <b>TNS Brno-Černovice, násypové těleso</b> <b>TNS Brno-Černovice, základová deska a římsy</b>		Označení části: D.2.4.1 D.2.3.2	
Název přílohy: Řez B4 - B4		Označení objektu/komplexu: <b>SO 12-91-01</b> <b>SO 12-82-05</b>	
Odpovědný projektant: Ing. Karel Pukl		Měřítko: 1:100 Formáty: 6 A4	Číslo přílohy: <b>2. 305</b>
Kraj: Jihomoravský		TUDU: viz část A. dokumentace	Stupeň dokumentace: <b>DÚR</b>
Smluvní datum zpracování: <b>30.01.2023</b>		Smluvní datum zpracování: <b>30.01.2023</b>	
Odeslané nýso: 5 6 2 1 5 0 0 9 4 6 - D U R X		Objekt: 5 0 1 2 9 1 0 1 - X X X	Příloha: 2 - 3 0 5 P 0 1
Smluvní dokumentace: Číslo: 0 2 4 1 X		Podpis: 5 0 1 2 8 2 0 5	Revize: