



TNS ČERNOVICE

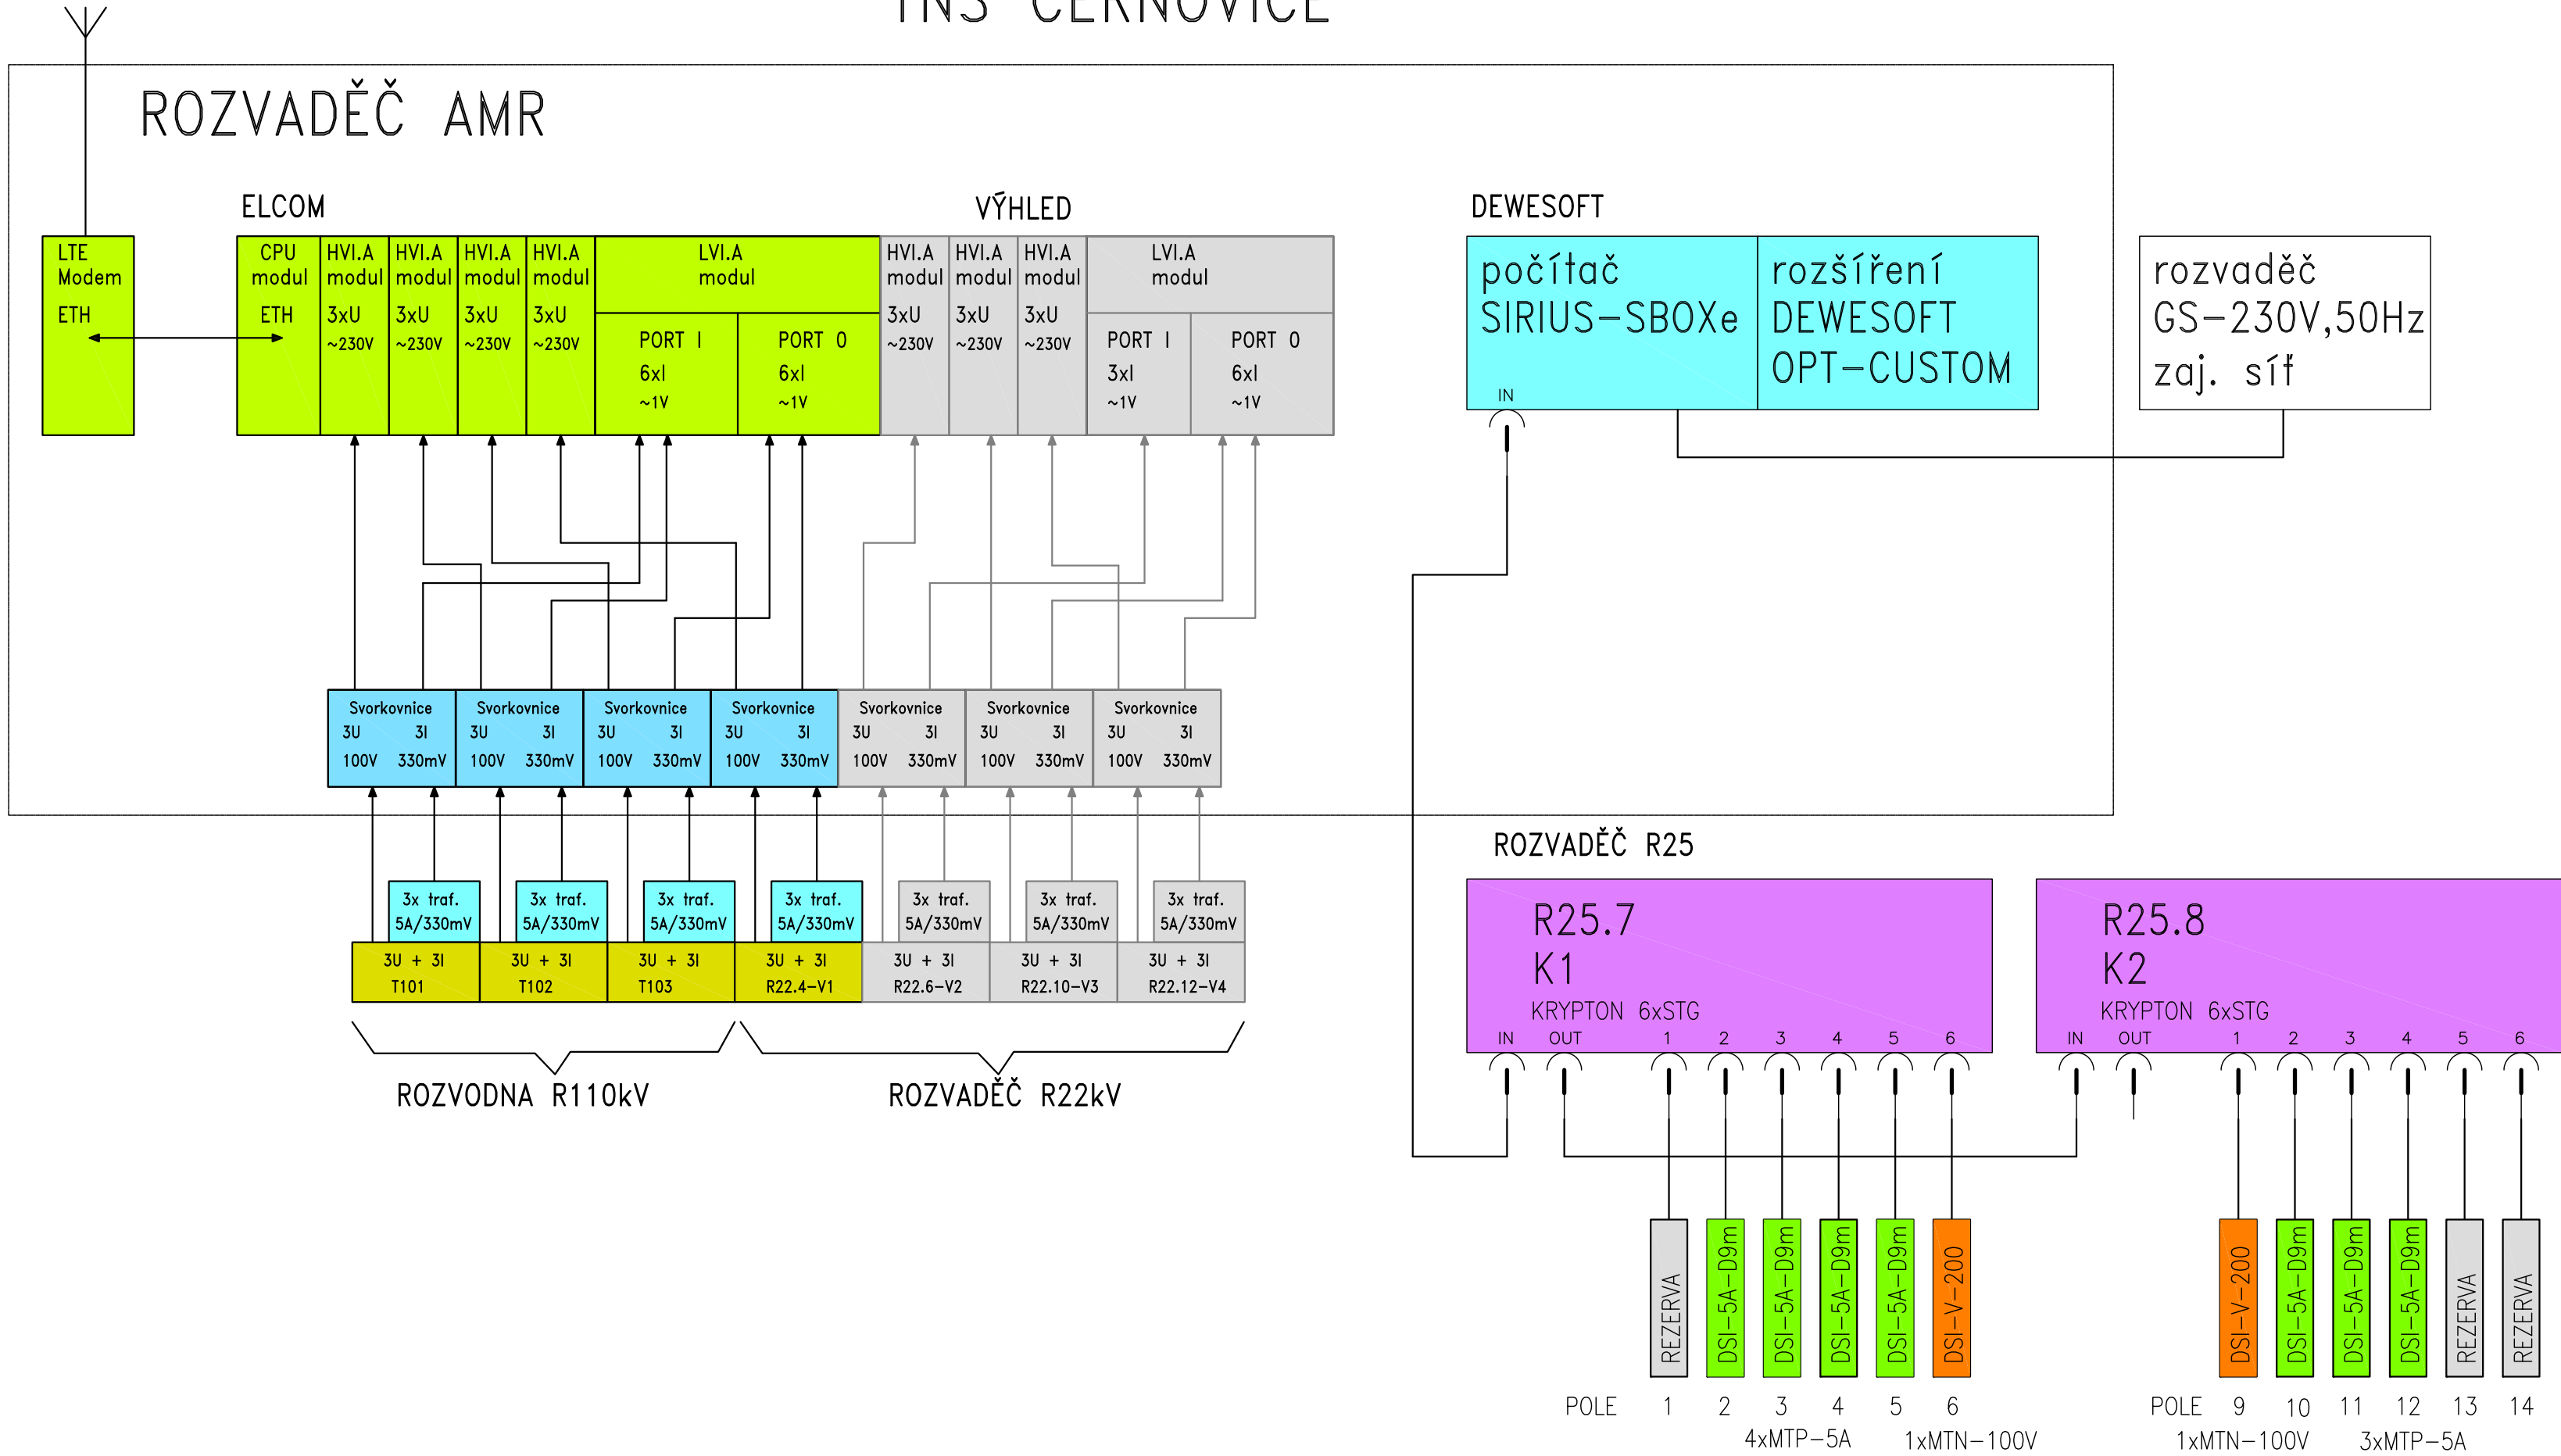

 <div>EVROPSKÁ UNIE Evropské strukturální a investiční fondy Operační program Doprava</div>		<div>Ministerstvo dopravy Státní fond dopravní infrastruktury</div> 	
Jiná ověření:		Paré:	
Orientační schéma:		Razítko oprávněné osoby:	
Podpis:		Datum:	
Revize:	Datum:	Popis:	Kontroloval:
000	30.01.2023	Definitivní odevzdání dokumentace	Ing. Petr Kortyš
Stavebník/Investor:		<b>Správa železnic, státní organizace</b>	
Adresa:		Dlážděná 1003/7, 110 00 Praha 1	
Zástupce investora:		Stavební správa východ	
Adresa:		Nerudova 773/1, 779 00 Olomouc	
			
Zhotovitel díla:		<b>SUDOP Brno, spol. s r.o.</b>	
Adresa:		Kounicova 688/26, 611 36 Brno	
Kontakt:		T: +420 972 625 804 E: sudop@sudop-brno.cz	
			
Zhotovitel objektu:		<b>SUDOP Brno, spol. s r.o.</b>	
Adresa:		Kounicova 688/26, 611 36 Brno	
Kontakt:		T: +420 972 625 804 E: sudop@sudop-brno.cz	
			
Hlavní projektant (HIP):		Ing. Jan Zářecký	
Specialista:		Ing. Vítězslav Šimáček	
Název stavby/akce:		<b>Výstavba uzlové trakční napájecí stanice Brno-Černovice</b>	
		Označení investora: S621500946	
		Označení zhotovitele: 16052-01-0817	
Název části:		Silnoproudá technologie trakčních napájecích stanic (měření, trakčních transformoven)	
		Označení části: D.1.3.3	
Název objektu/díleč části:		<b>TNS Brno-Černovice, registrační měření</b>	
		Označení objektu/komplexu: <b>PS 12-03-36</b>	
Název přílohy:		TNS, registrační měření - blokové schéma	
		Číslo přílohy: <b>2.006</b>	
Odpovědný projektant:		Zpracovatel přílohy: Ing. Vítězslav Šimáček	
Ing. Jan Zářecký		Měřítko: 1:1 Formáty: 3xA4	
Kraj:		Katastrální území: viz část A. dokumentace	
Jihomoravský		TUDU: viz část A. dokumentace	
Označení investora:		Stupeň dokumentace: Část:	
S 6 2 1 5 0 0 9 4 6		D U R X	
Objekt:		Příloha:	
S 1 2 0 3 3 6		X X	
Revize:		Revize:	
0 0 0		0 0 0	