


SITUACE  
1:250

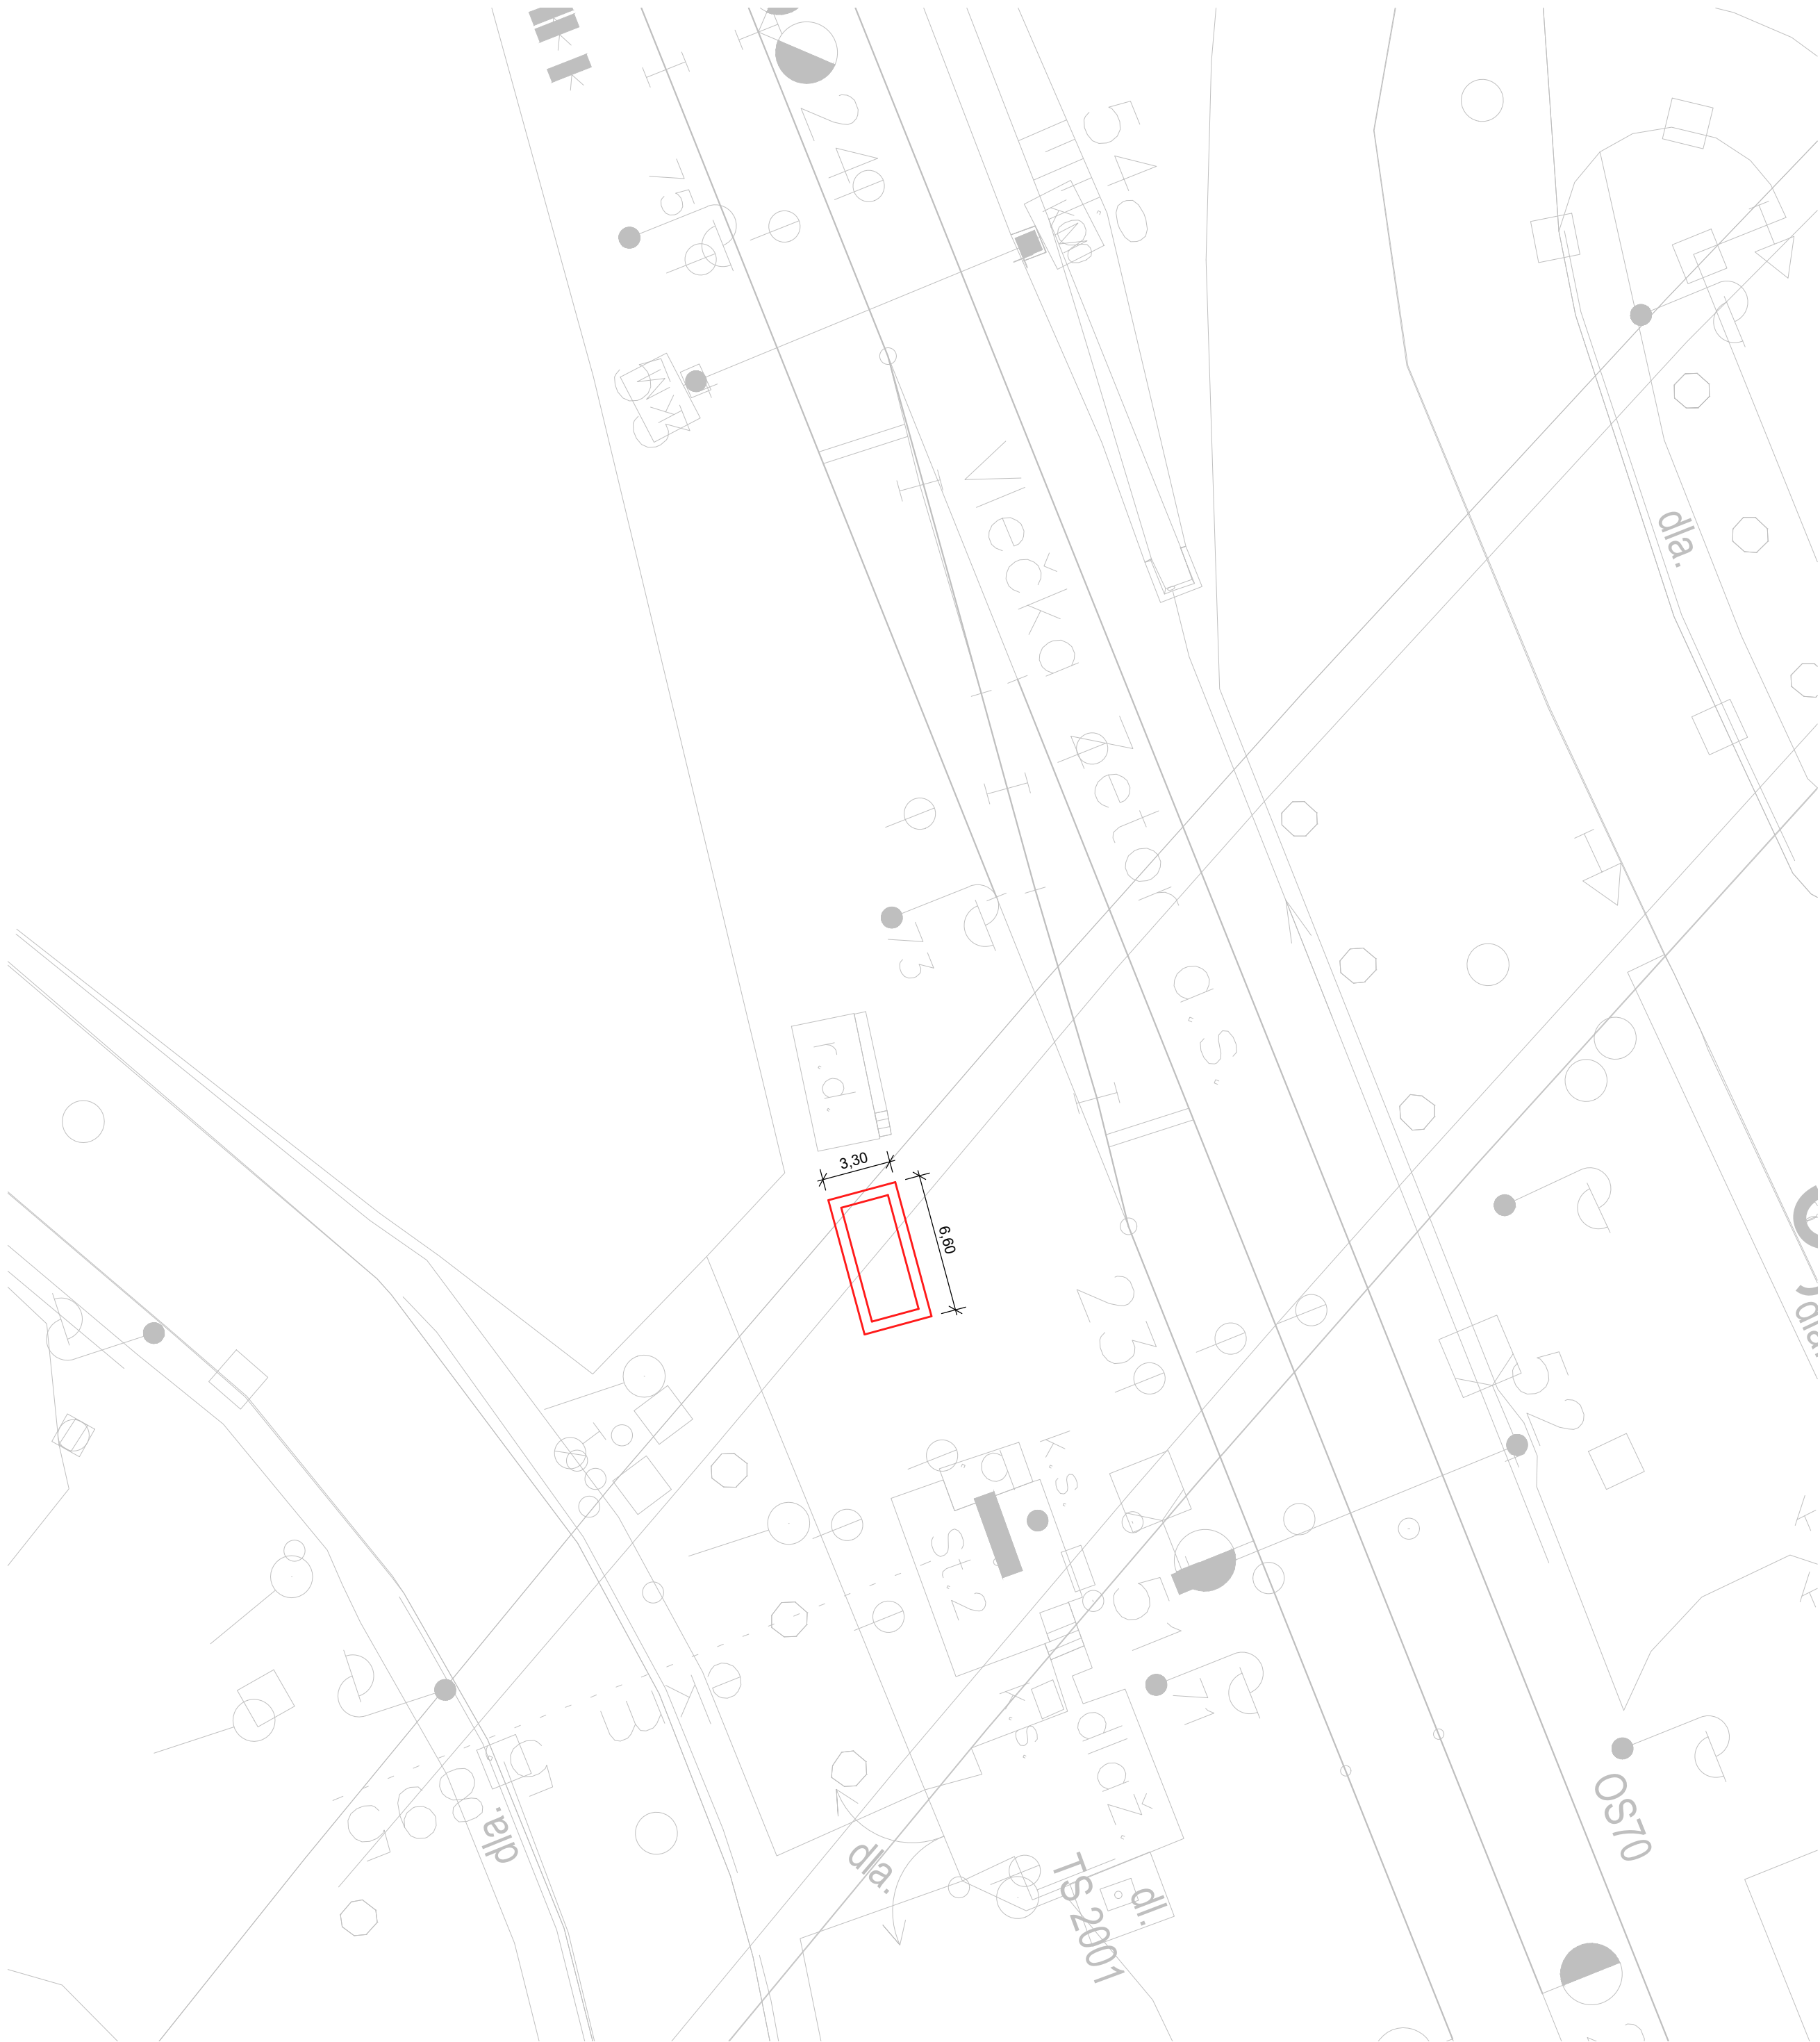

		EVROPSKÁ UNIE Evropské strukturální a investiční fondy Operační program Doprava		Ministerstvo dopravy Státní fond dopravní infrastruktury			
Jiná ověření:				Paré:			
Orientační schéma:				Razítko oprávněné osoby:			
				Podpis: _____ Datum: _____			
Revize:	Datum:	Popis:		Kontroloval:			
000	30.01.2023	Definitivní odevzdání dokumentace		Ing. Martin Kubečka			
Stavebník/Investor:		Správa železnic, státní organizace					
Adresa:		Dlážděná 1003/7, 110 00 Praha 1					
Zástupce investora:		Stavební správa východ					
Adresa:		Nerudova 773/1, 779 00 Olomouc					
Zhotovitel díla:		SUDOP Brno, spol. s r.o.					
Adresa:		Kounicova 688/26, 611 36 Brno					
Kontakt:		T: +420 972 625 804 E: sudop@sudop-brno.cz					
Zhotovitel objektu:		Dopravní projektování, spol. s r. o.					
Adresa:		28. října 3388/111, 702 00 Moravská Ostrava					
Kontakt:		T: +420 595 155 011 E: ostrava@dopravniprojektovani.cz					
Hlavní projektant (HIP):		Ing. Jan Zářecký		Specialista:		Ing. Martin Kubečka	
Název stavby/akce:		Výstavba uzlové trakční napájecí stanice Brno-Černovice		Označení investora: S621500946			
				Označení zhotovitele: 16052-01-0817			
Název části:		Pozemní objekty provozních a technologických budov		Označení části: D.2.2.2.1			
Název objektu/díle části:		ŽST Brno-Slatina, stavební příprava pro technologický kontejner		Označení objektu/komplexu: SO 31-72-01			
Název přílohy:		Situace		Číslo přílohy: 2. 001			
Název díle části přílohy:							
Odpovědný projektant:		Zpracovatel přílohy:		Měřítko:		1:250	
Ing. Martin Kubečka		Ing. Martin Kubečka		Formáty:		6x A4	
Kraj:		Katastrální území:		TUDU:		Smluvní datum zpracování:	
Jihomoravský		viz část A. dokumentace		viz část A. dokumentace		30.01.2023	
Označení investora:		Stupeň dokumentace:		Část:		Objekt:	
S   6   2   1   5   0   0   9   4   6		-   0   U   R   X		-   0   2   2   2   2		-   S   0   3   1   7   2   0   1	
						-   X   X	
						-   2	
						-   0   0   1	
						-   0   0   0	