


DRUH POZEMKU
KATASTRÁLNÍ ÚZEMÍ
KRAJ

PODÉLNÝ PROFIL

M 1:200/20

OBJEKTY

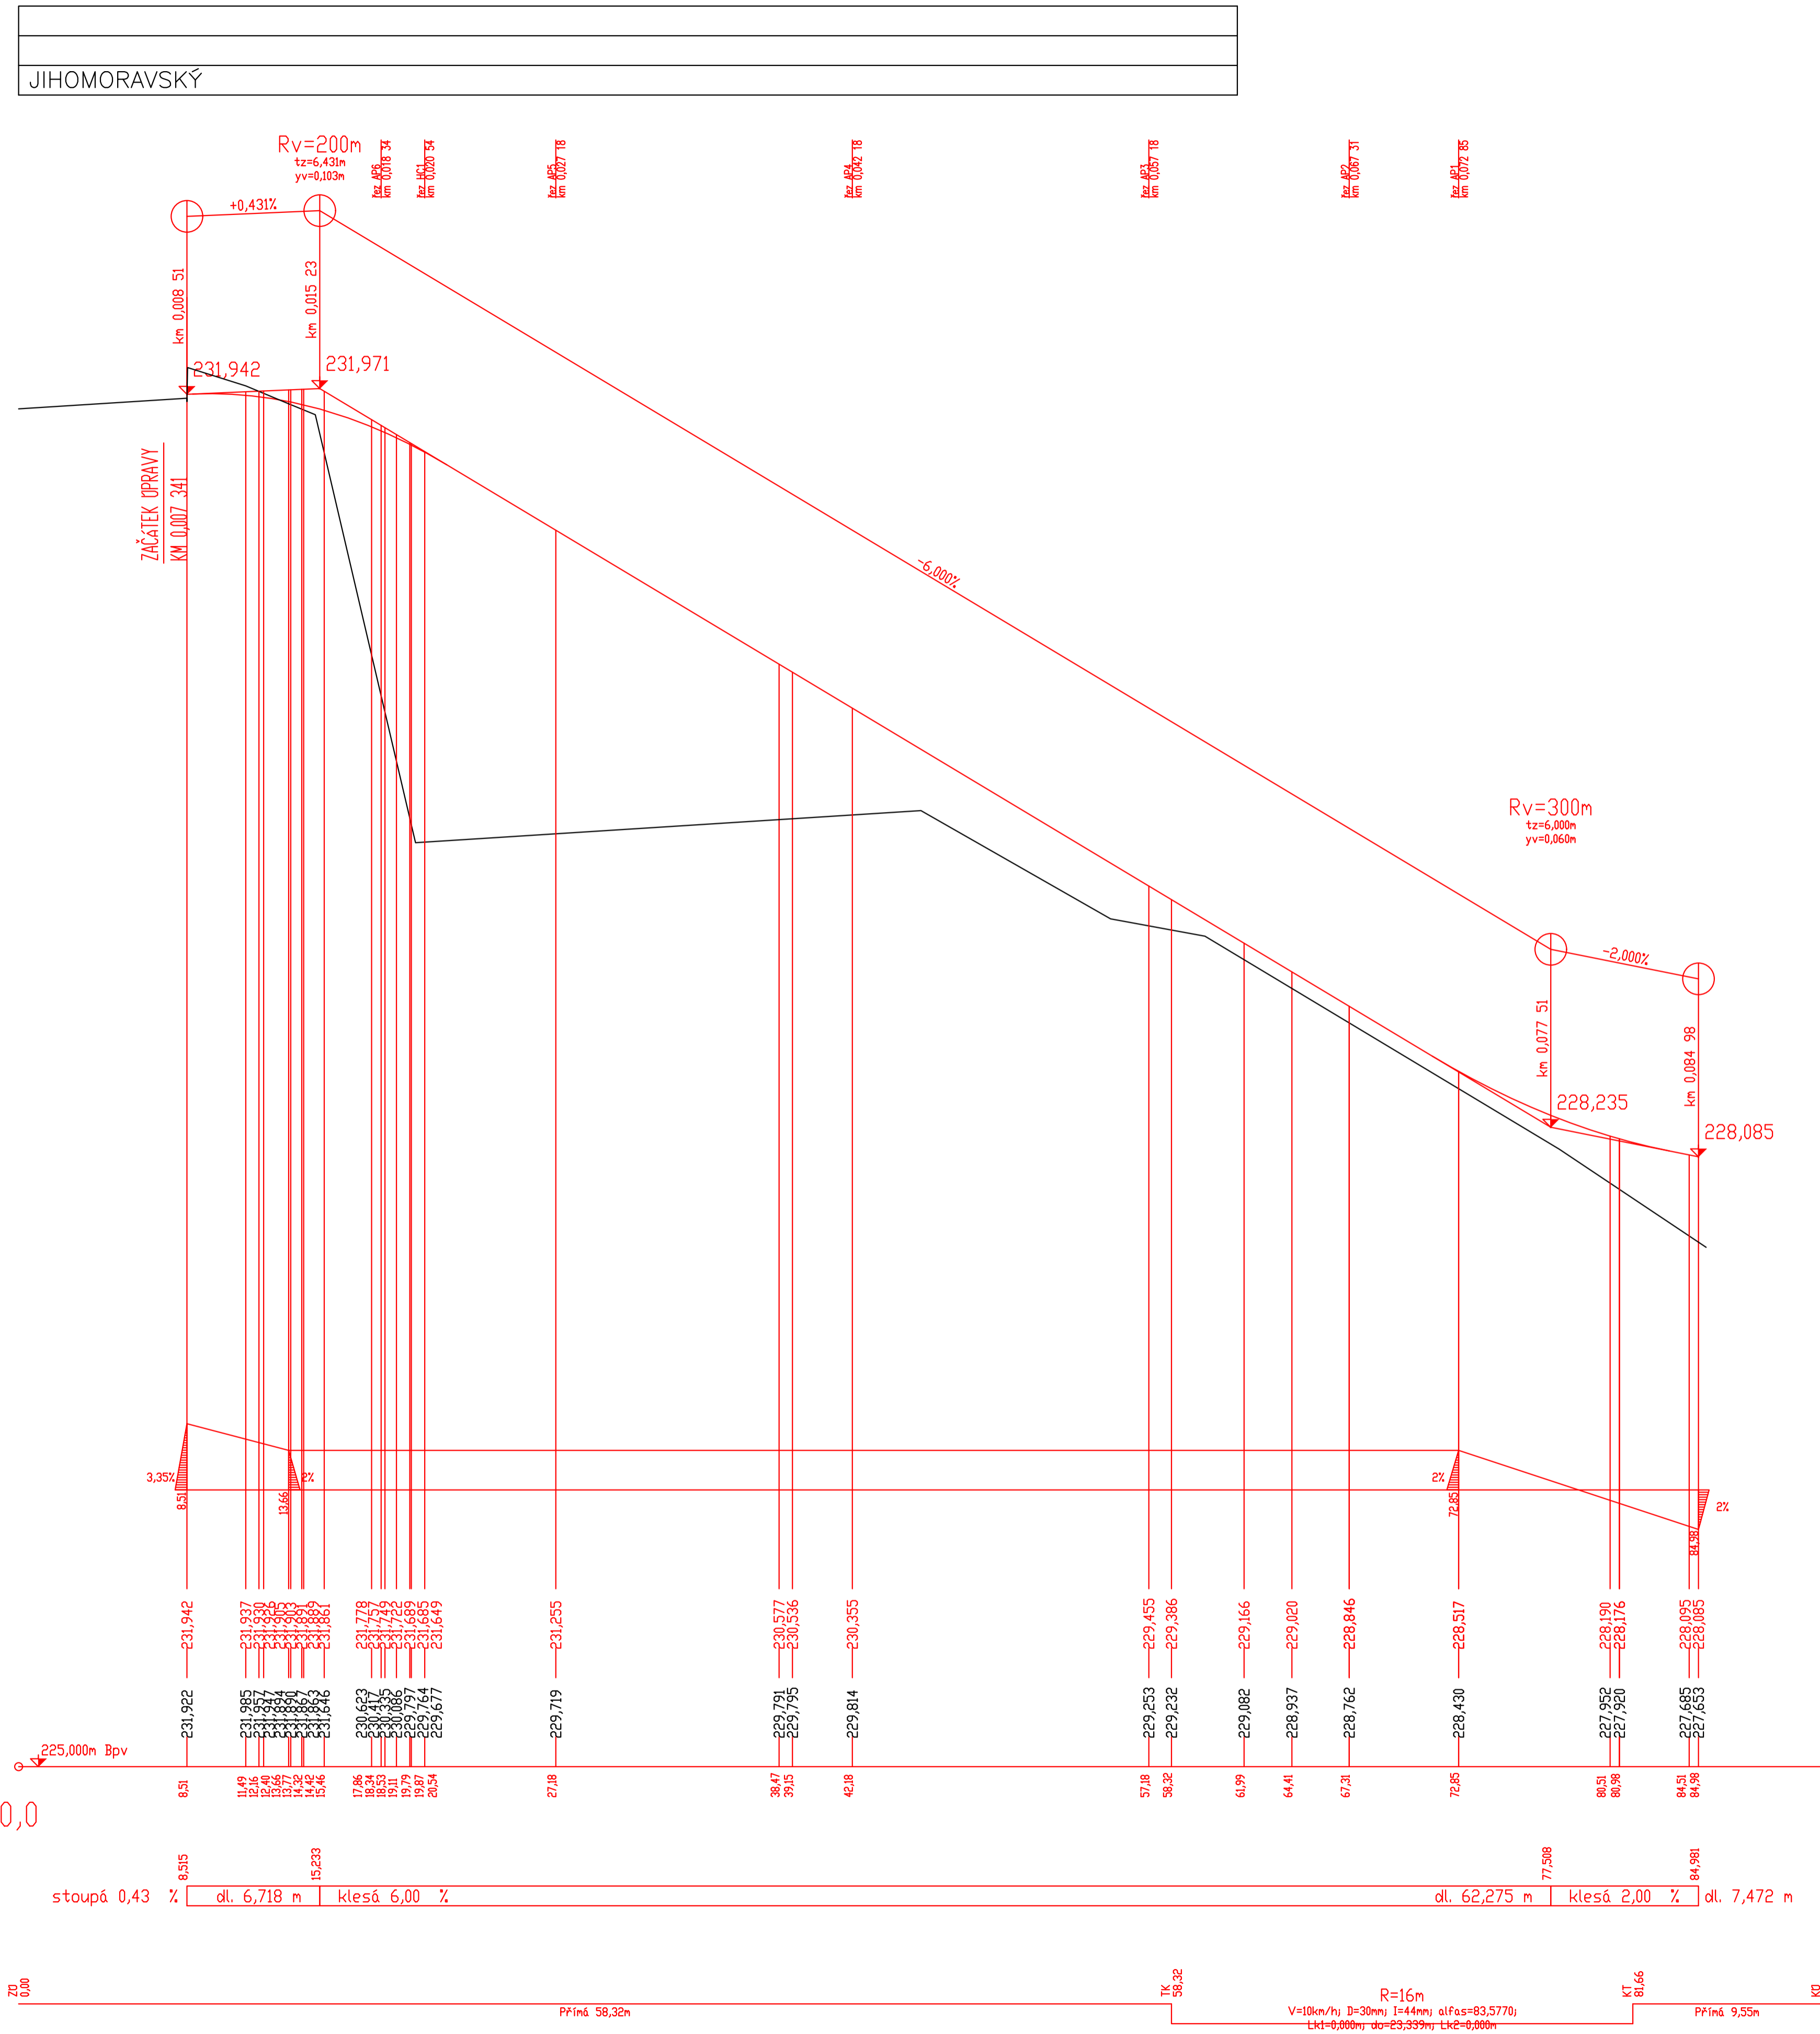

NIVELETA

ZEMNÍ PLÁN

KLOPENÍ VOZOVKY

KÓTY NOVÉ NIVELETY

KÓTY STÁVAJÍCÍ NIVELETY

SROVNÁVACÍ ROVINA

SMĚROVÉ POMĚRY

 EVROPSKÁ UNIE Evropské strukturální a investiční fondy Operační program Doprava		Ministerstvo dopravy Státní fond dopravní infrastruktury 	
Jiná ověření:		Paré:	
Orientační schéma:		Razítko oprávněné osoby:	
		Podpis: _____ Datum: _____	
Revize:	Datum:	Popis:	Kontroloval:
000	30.01.2023	Definitivní odevzdání dokumentace	Ing. Petr Rotschein
Stavebník/Investor: Adresa: Zástupce investora: Adresa:		Správa železnic, státní organizace Dláběnská 1003/7, 110 00 Praha 1 Stavební správa východ Nerudova 773/1, 779 00 Olomouc	
		 SPRÁVA ŽELEZNIC	
Zhotovitel díla: Adresa: Kontakt:		SUDOP Brno, spol. s r.o. Kounicova 688/26, 611 36 Brno T: +420 972 625 804 E: sudop@sudop-brno.cz	
		 SUDOP BRNO	
Zhotovitel objektu: Adresa: Kontakt:		SUDOP Brno, spol. s r.o. Kounicova 688/26, 611 36 Brno T: +420 972 625 804 E: sudop@sudop-brno.cz	
		 SUDOP BRNO	
Hlavní projektant (HIP):		Ing. Jan Zářečný	Specialista: Ing. Petr Rotschein
Název stavby/akce:	Výstavba uzlové trakční napájecí stanice Brno-Černovice		Označení investora: S621500946
			Označení zhotovitele: 16052-01-0817
Název části:	POZEMNÍ KOMUNIKACE, OSTATNÍ ZPEVNĚNÉ PLOCHY A PROSTRANSTVÍ		Označení části: D.2.1.8
Název objektu/díle části:	PŘÍJEZDOVÁ KOMUNIKACE, ZPEVNĚNÉ PLOCHY, CHODNÍKY A DOČASNÝ PŘÍJEZD.		
Název přílohy:	Podélný profil		Číslo přílohy: 2. 002
Název díle části přílohy:			Stupeň dokumentace: DŮR
Odpovědný projektant:	Zpracovatel přílohy:	Měřítko:	Smluvní datum zpracování: 30.01.2023
Ing. Radoslav Bangó	Ing. Radoslav Bangó	Formáty: 8 x A4	
Kraj:	Katastrální území:	TUDU:	
Jihomoravský	viz část A. dokumentace	viz část A. dokumentace	
Označení investora:		Ověřil:	Přilož:
S 6 2 1 5 0 0 9 4 6 - 1 6 0 5 2 - 0 1 - 0 8 1 7 - X		Ověřil: SK X X X X X X X X X X - X X	Přilož: 2 - 0 0 2 - 0 0 0