


Výstavba uzlové trakční napájecí stanice Brno-Černovice  
SO 12-91-01 TNS Brno-Černovice, násypové těleso  
SO 12-82-05 TNS Brno-Černovice, základová deska a římsy  
2.301 Řez A1 - A1  
M1:100

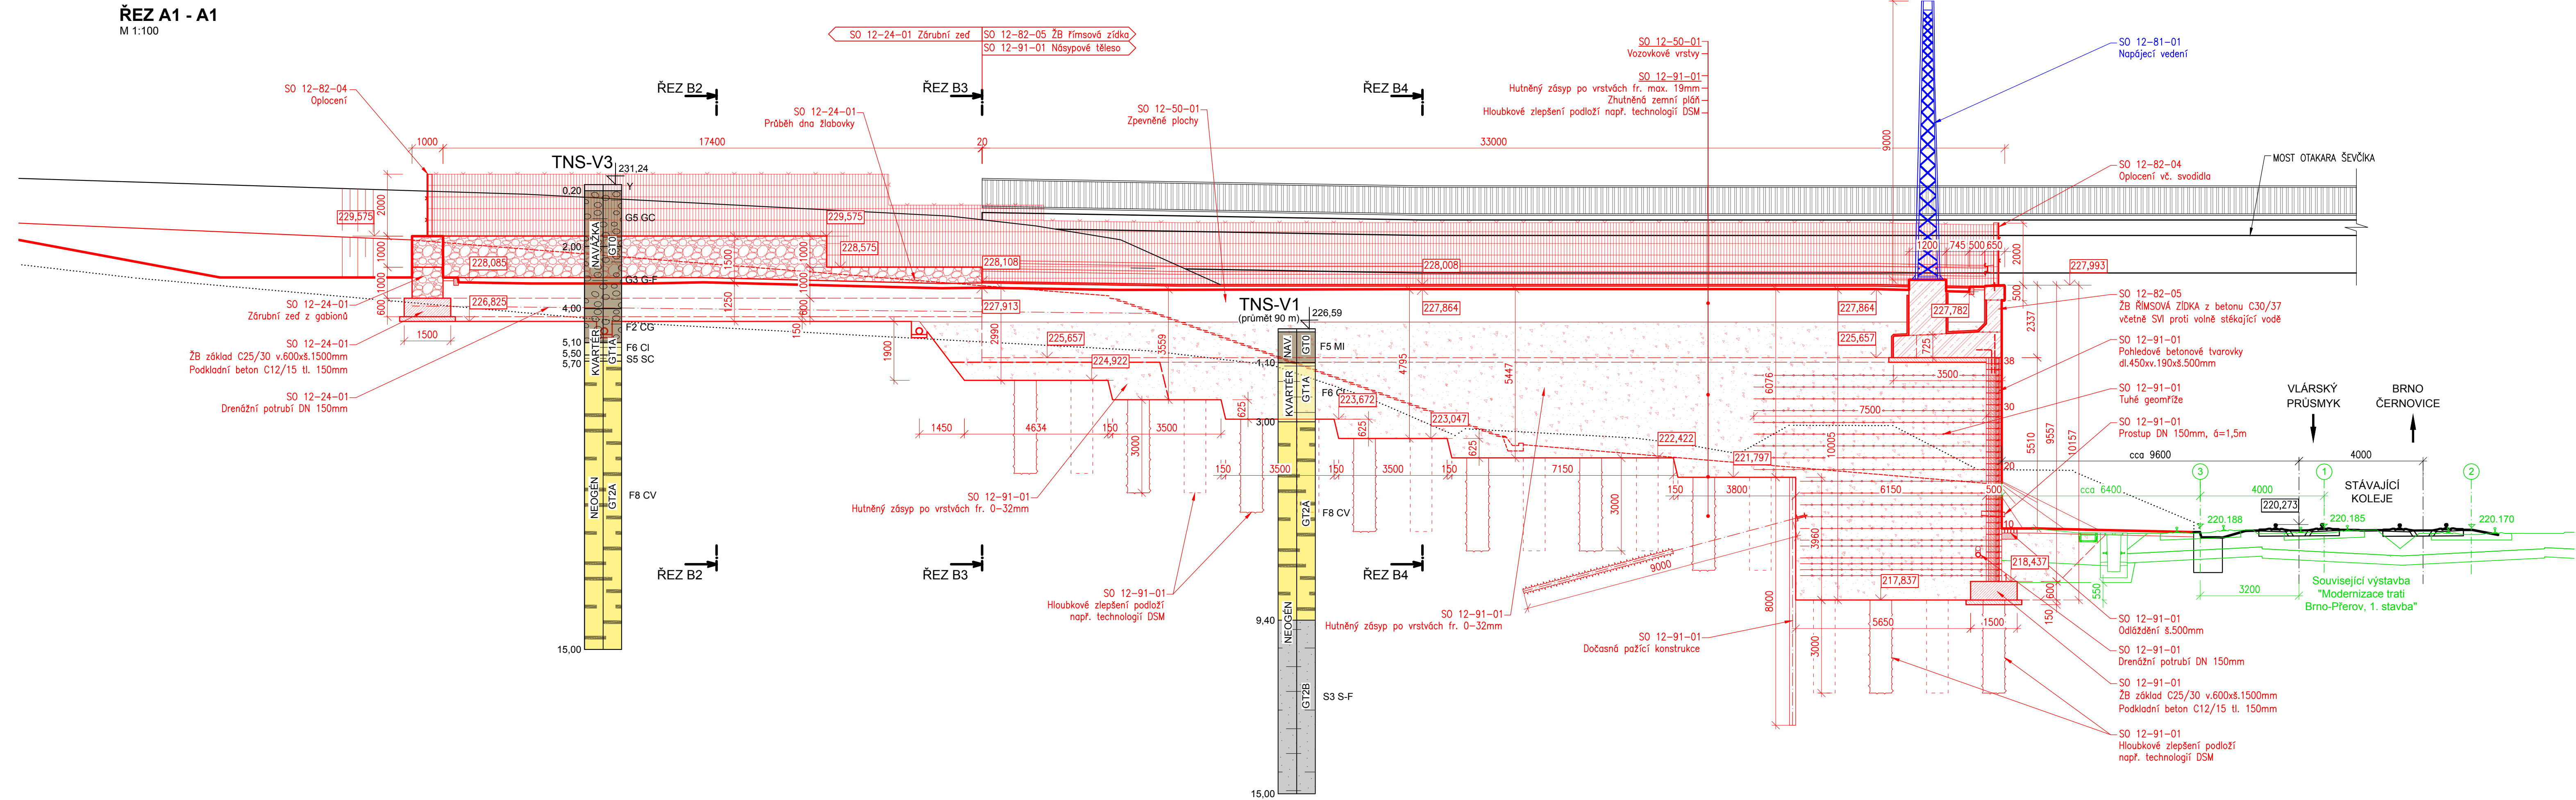

LEGENDA POUŽITÝCH ZNAČEK  
PRO VRSTVY A STRATIGRAFIE:

	Jíl se střední plasticitou		Humózní horizont Navážka
	Jíl s vysokou a velmi vysokou plasticitou		Kvartér sediments
	Písek jílovitý		Neogén
	Štěrť jílovitý		

	EVROPSKÁ UNIE Evropské strukturální a investiční fondy Operační program Doprava	Ministerstvo dopravy Státní fond dopravní infrastruktury	
Jiná ověření:		Paré:	
Orientační schéma:		Razítko oprávněné osoby:	
Revize:		Datum:	
000		30.01.2023	
P01		30.06.2022	
Definitivní odevzdání dokumentace		Dokumentace k připomínkám	
Ing. Karel Pukl		Ing. Karel Pukl	
Stavebník/Investor: <b>Správa železnic, státní organizace</b>			
Adresa: <b>Dlážděná 1003/7, 110 00 Praha 1</b>			
Zástupce investora: <b>Stavební správa východ</b>			
Adresa: <b>Nerudova 773/1, 779 00 Olomouc</b>			
Zhotovitel díla: <b>SUDOP Brno, spol. s r.o.</b>			
Adresa: <b>Kounicova 688/26, 611 36 Brno</b>			
Kontakt: <b>T: +420 972 625 804</b>			
E: <b>suodp@sudop-brno.cz</b>			
Zhotovitel objektu: <b>SUDOP Brno, spol. s r.o.</b>			
Adresa: <b>Kounicova 688/26, 611 36 Brno</b>			
Kontakt: <b>T: +420 972 625 804</b>			
E: <b>suodp@sudop-brno.cz</b>			
Hlavní projektant (HIP): <b>Ing. Jan Záfeký</b>		Specialista: <b>Ing. Radomír Hanák</b>	
Název stavby/akce: <b>Výstavba uzlové trakční napájecí stanice Brno-Černovice</b>			
Označení investora: <b>5621500946</b>		Označení zhotovitele: <b>16052-01-0817</b>	
Název části: <b>Příprava území</b>		Označení části: <b>D.2.4.1</b>	
Název objektu/díli části: <b>TNS Brno-Černovice, násypové těleso</b>		Označení objektu/komplexu: <b>SO 12-91-01</b>	
Název přílohy: <b>Řez A1 - A1</b>		Číslo přílohy: <b>2. 301</b>	
Odpovědný projektant: <b>Ing. Karel Pukl</b>		Měřítko: <b>1:100</b>	
Kraj: <b>Jihomoravský</b>		Formáty: <b>10 A4</b>	
Katastrální území: <b>viz část A. dokumentace</b>		TUDU: <b>viz část A. dokumentace</b>	
Smluvní datum zpracování: <b>30.01.2023</b>		Stupeň dokumentace: <b>DÚR</b>	
Ověření investora: <b>5 6 2 1 5 0 0 9 4 6 - D O P R A</b>			
Ověření zhotovitele: <b>1 6 0 5 2 - 0 1 - 0 8 1 7 - X X - 2 - 3 0 1 - P 0 1</b>			