


=R22-SŽ

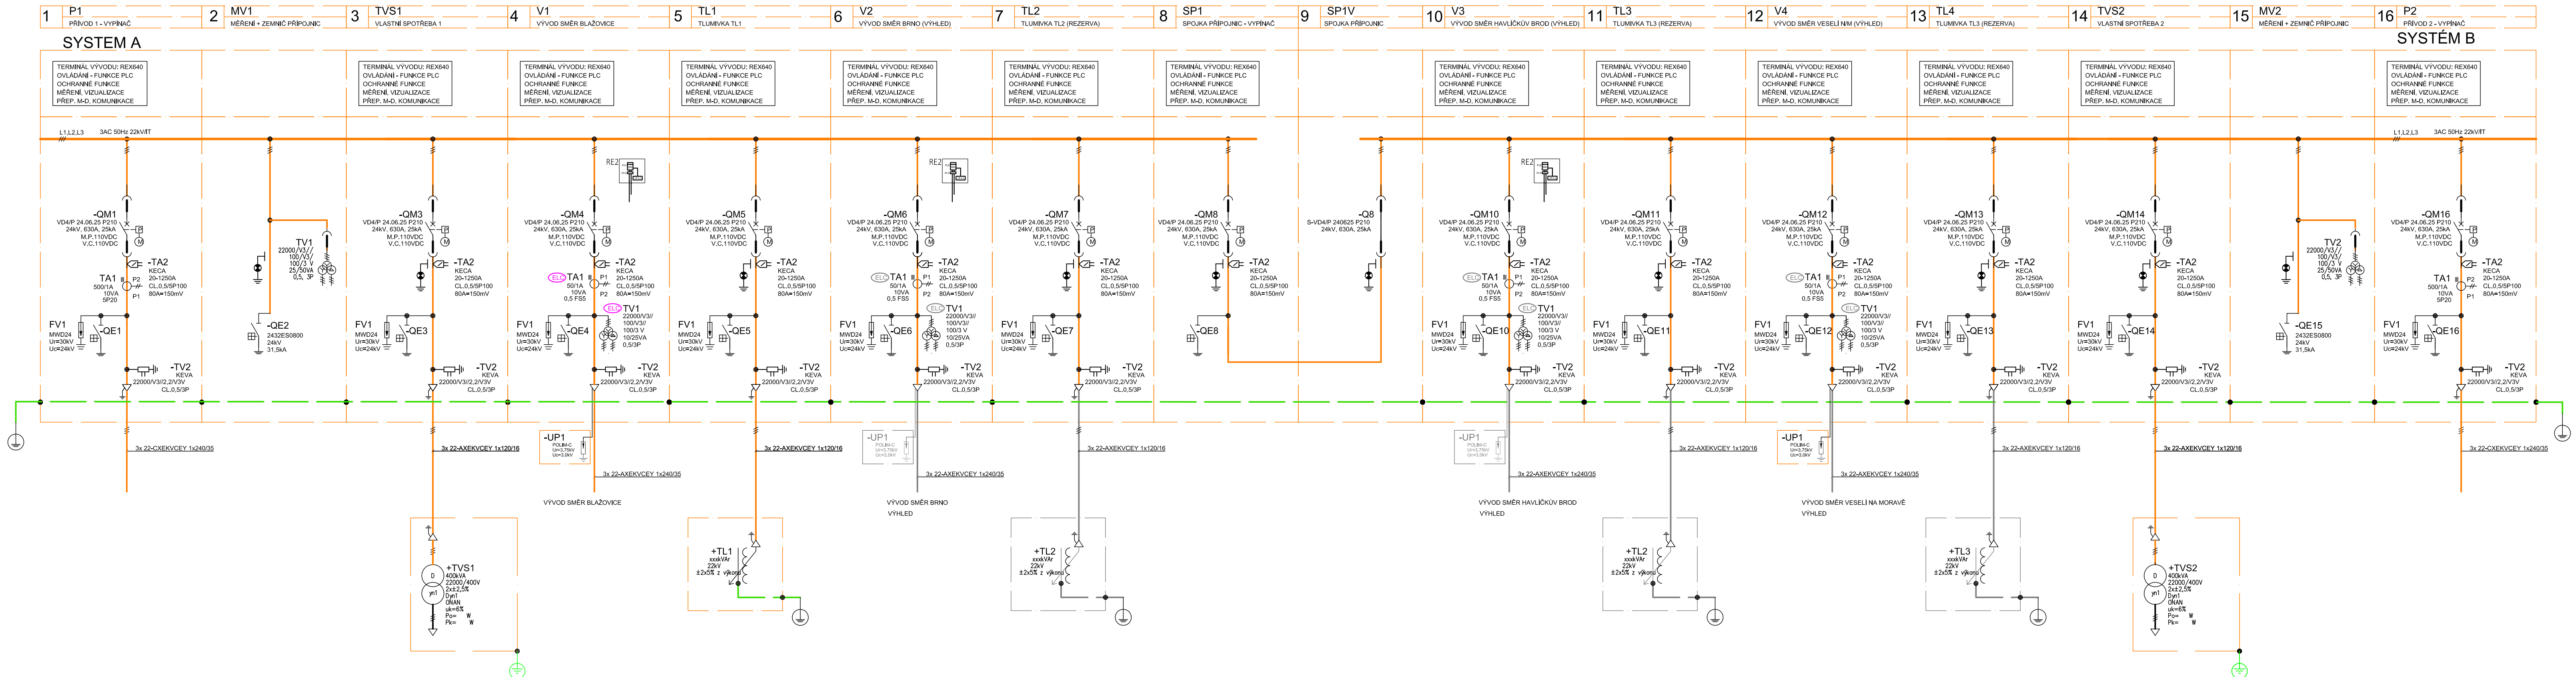

| | | | | | |
|---|--|--|--|---|--|
| | | EVROPSKÁ UNIE Evropské strukturální a investiční fondy Operační program Doprava | | Ministerstvo dopravy Státní fond dopravní infrastruktury | |
| Jiná ověření: | | | | Paré: | |
| Orientační schéma: | | | | Razítko oprávněné osoby: | |
| Revize: | | | | Datum: | |
| 000 | | | | 30.01.2023 | |
| Popis: | | | | Definitivní odevzdání dokumentace | |
| Kontrola: | | | | Ing. Petr Kortyš | |
| Stavebník/Investor: Správa železnic, státní organizace | | | | | |
| Adresa: Dlážděná 1003/7, 110 00 Praha 1 | | | | | |
| Zástupce Investora: Stavební správa východ | | | | | |
| Adresa: Nerudova 773/1, 779 00 Olomouc | | | | | |
| Zhotovitel díla: SUDOP Brno, spol. s r.o. | | | | | |
| Adresa: Kounicova 688/26, 611 36 Brno | | | | | |
| Kontakt: T: +420 972 625 804 E: sudop@sudop-brno.cz | | | | | |
| Zhotovitel objektu: SUDOP Brno, spol. s r.o. | | | | | |
| Adresa: Kounicova 688/26, 611 36 Brno | | | | | |
| Kontakt: T: +420 972 625 804 E: sudop@sudop-brno.cz | | | | | |
| Hlavní projektant (HIP): Ing. Jan Zářecký | | | | | |
| Specialista: Ing. Vítězslav Šimáček | | | | | |
| Název stavby/akce: | | Výstavba uzlové trakční napájecí stanice Brno-Černovice | | | Označení investora: S621500946 |
| Název části: | | Silnoproudá technologie trakčních napájecích stanic (měniren, trakčních transformoven) | | | Označení zhotovitele: 16052-01-0817 |
| Název objektu/díle části: | | TNS Brno-Černovice, rozvodna 22kV | | | Označení části: D.1.3.3 |
| Název přílohy: | | TNS, rozvaděč 22kV, přehledové schéma | | | Označení objektu/komplexu: PS 12-03-33 |
| Název dílčí části přílohy: | | Zpracovatel přílohy: Ing. Vítězslav Šimáček | | | Číslo přílohy: 2.003 |
| Odpovědný projektant: | | Měřítka: 1:1 | | | Stupeň dokumentace: DŮR |
| Ing. Jan Zářecký | | Formáty: 6x A4 | | | Smluvní datum zpracování: 30.01.2023 |
| Kraj: Jihomoravský | | Katastrální území: viz část A. dokumentace | | | |
| Označení investora: | | Stupeň dokumentace: Časť | | Objekt: | Příloha: |
| 5 6 2 1 5 0 0 9 4 6 | | D U R X - D 1 3 0 3 | | P S 1 2 0 3 3 3 - X | 2 - 0 0 3 - 0 0 0 |