




POHLED P1
1:150

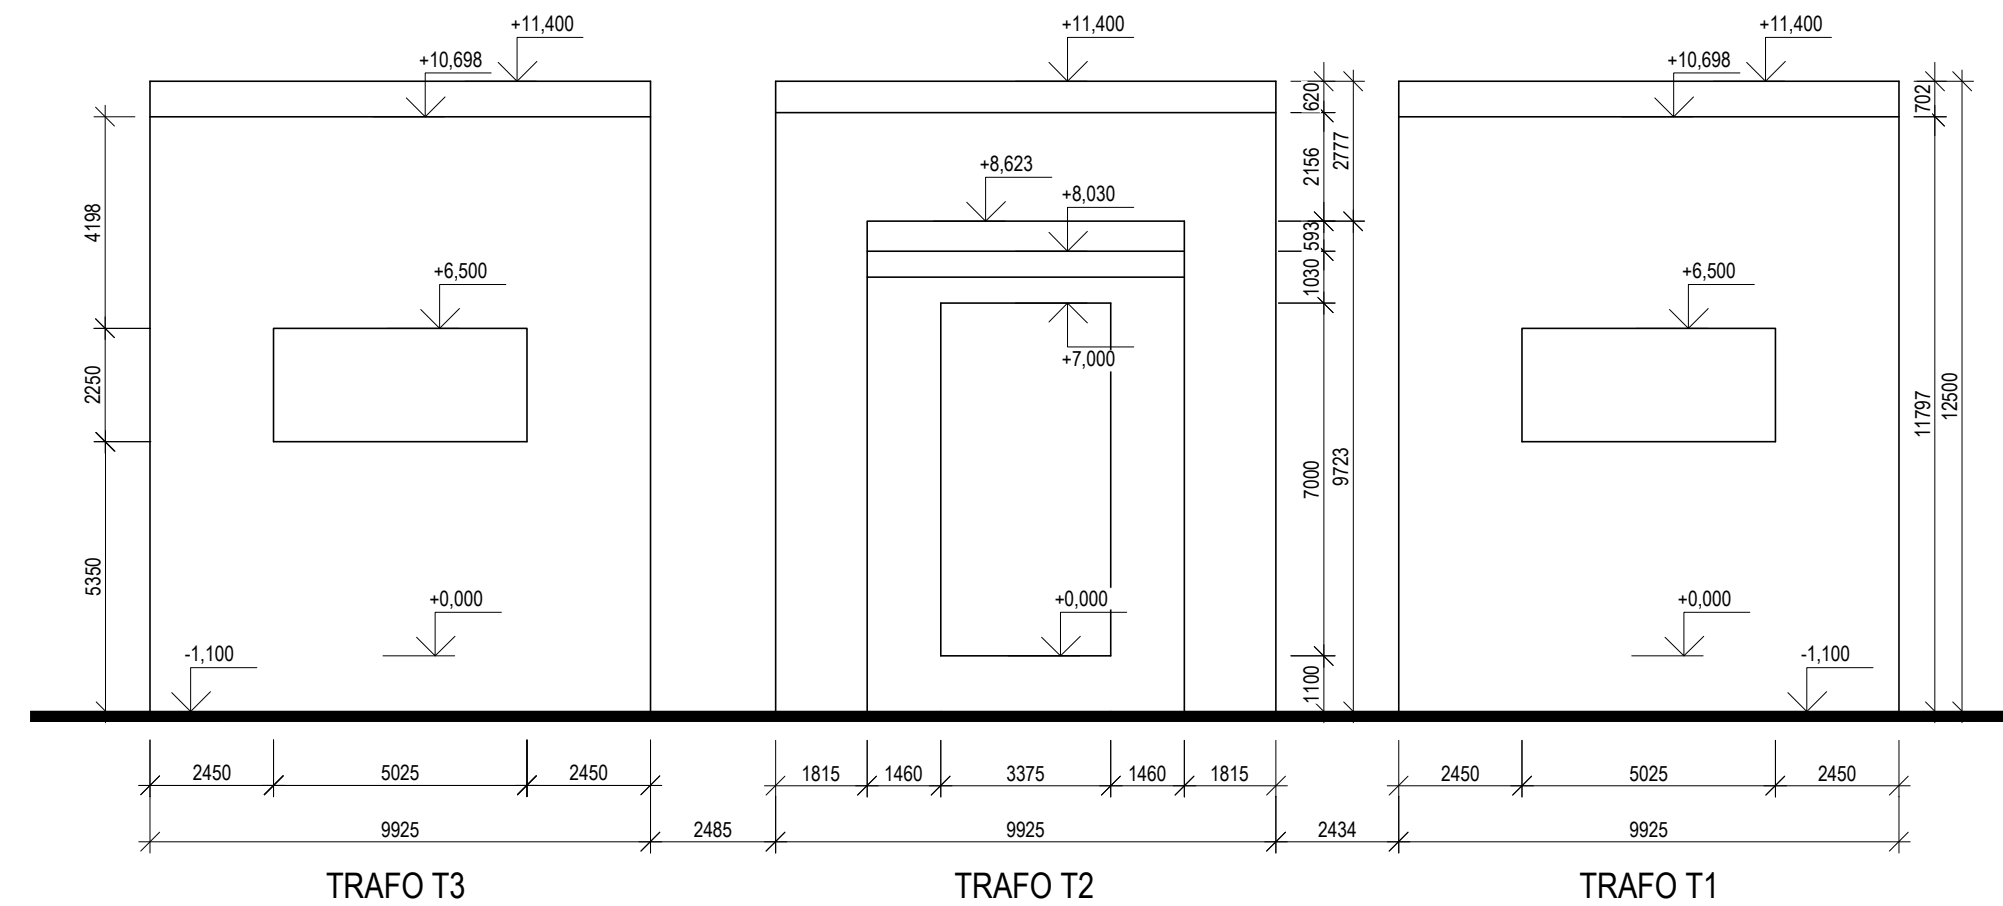


TRAFO T1 A T3 - POHLED P3
1:150

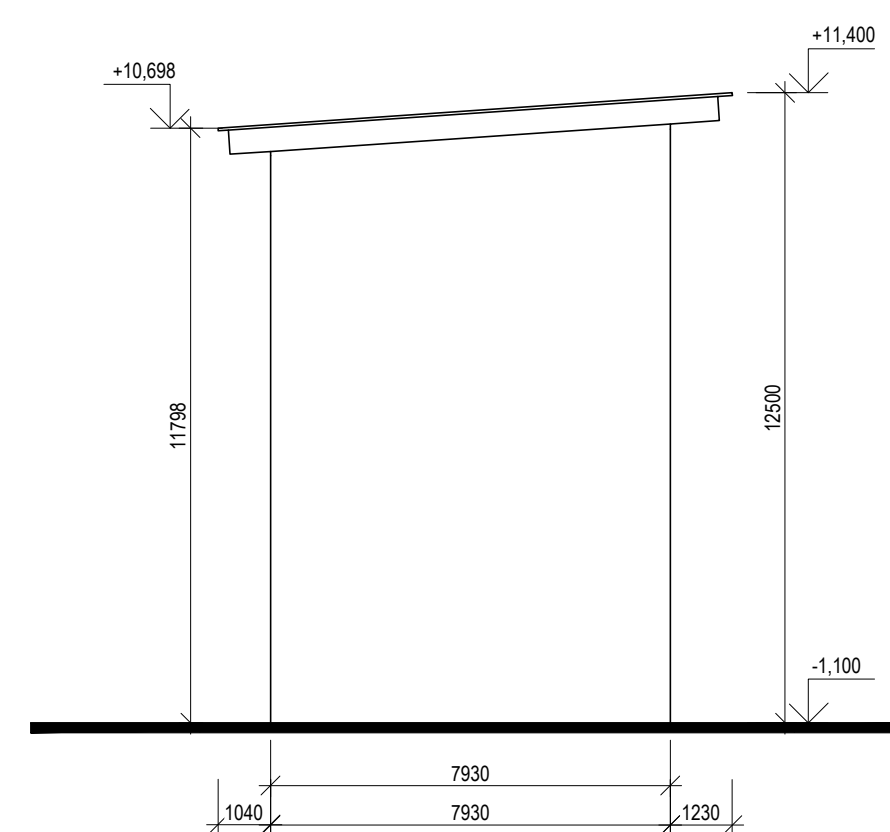


TRAFO T2 - POHLED P3
1:150

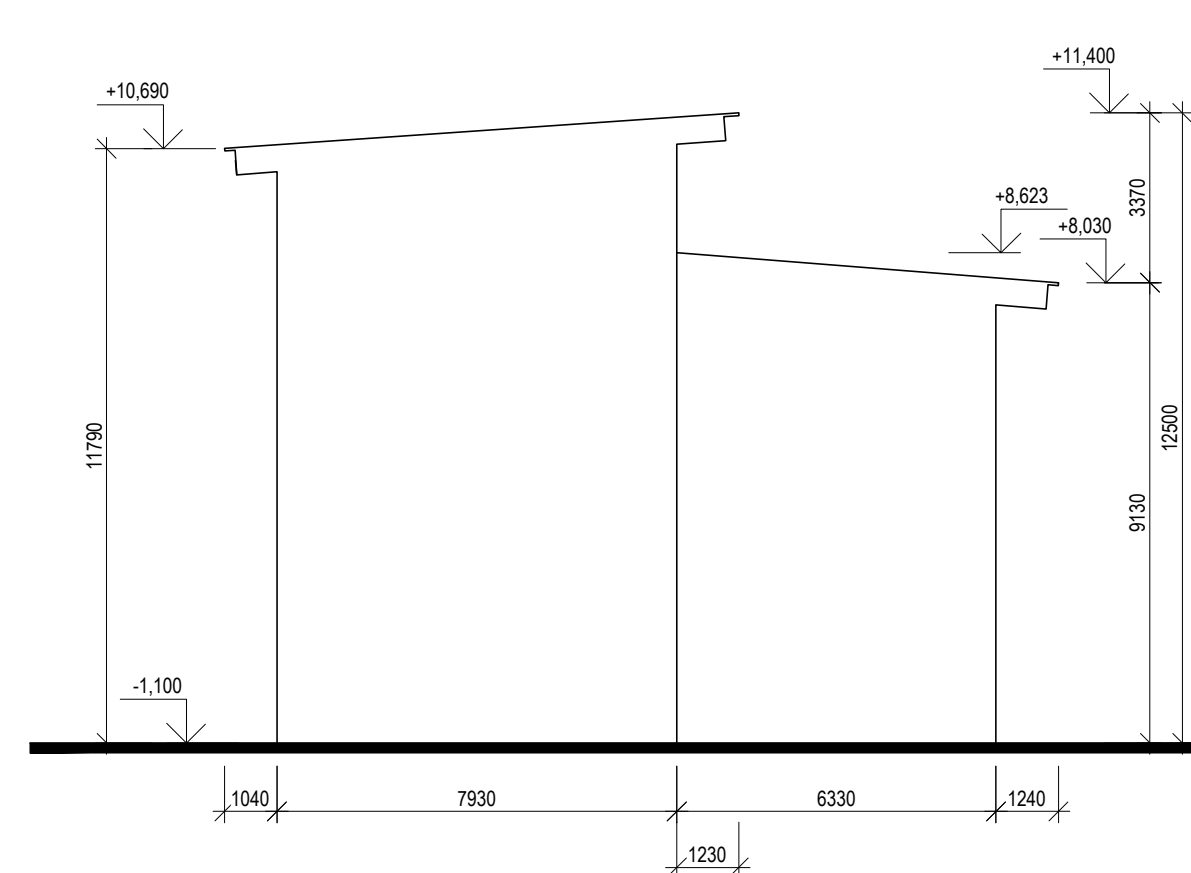



POHLED P2
1:150

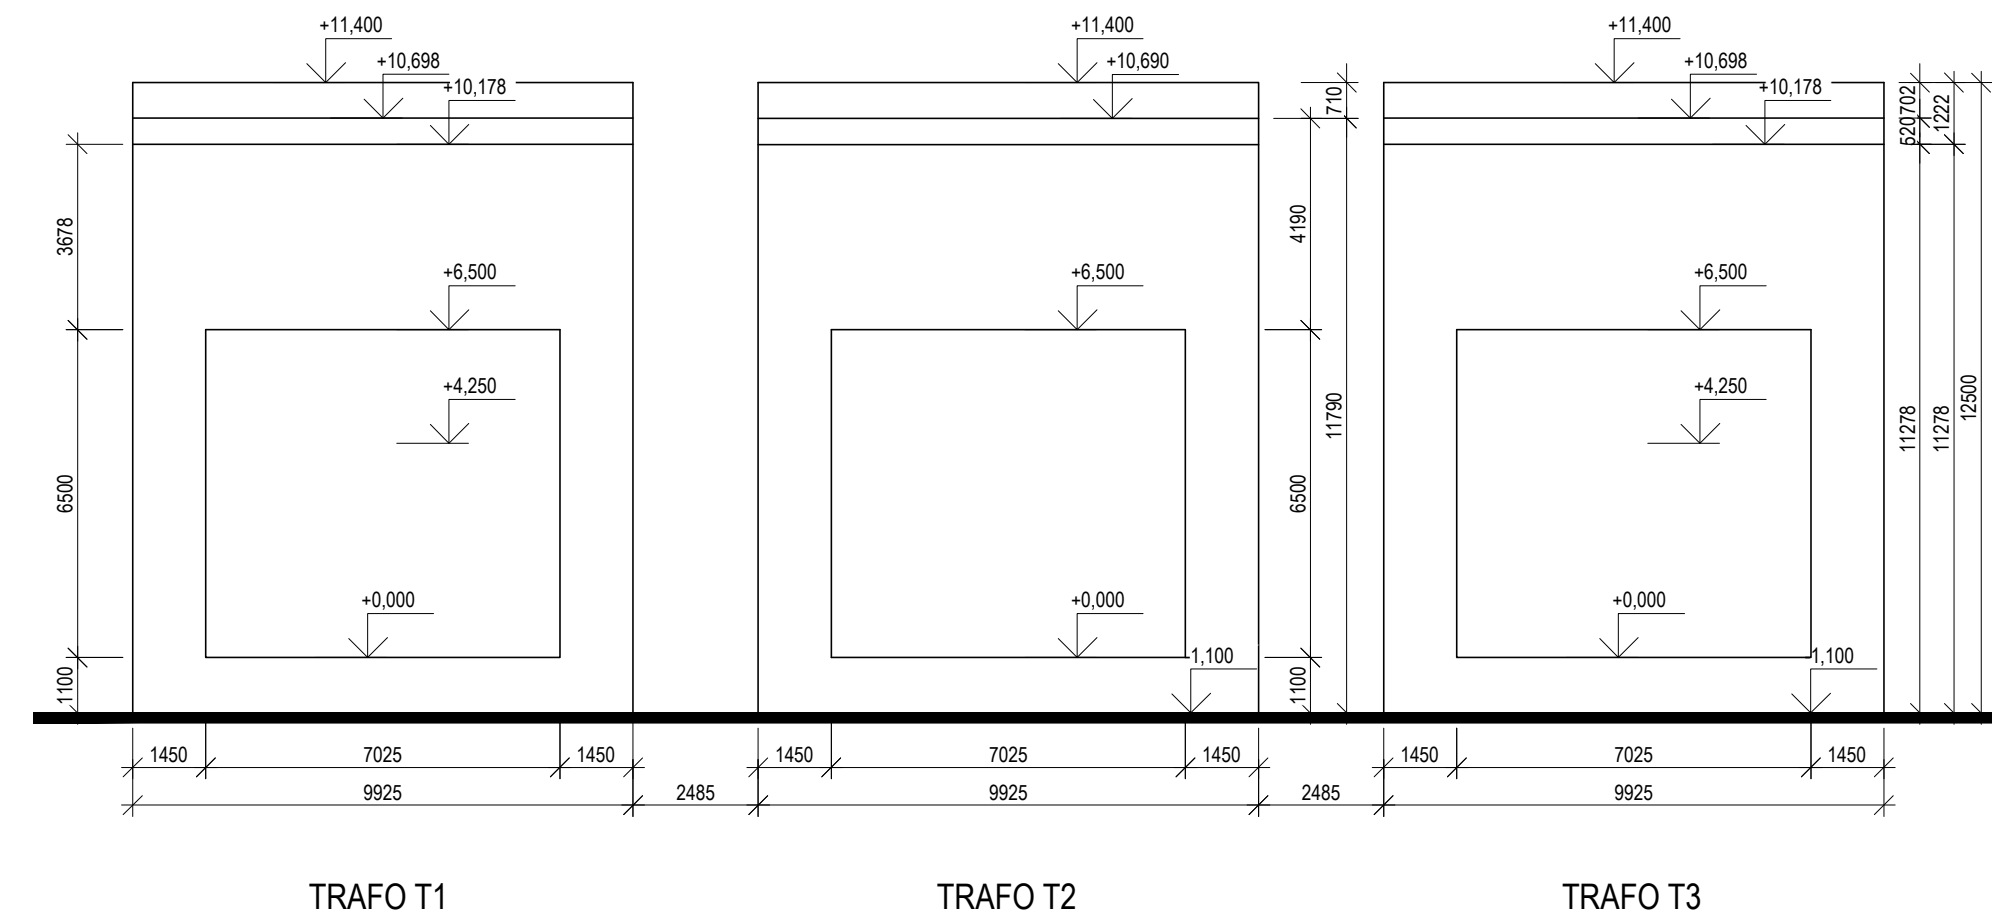

TRAFO T1 A T3 - POHLED P4
1:150

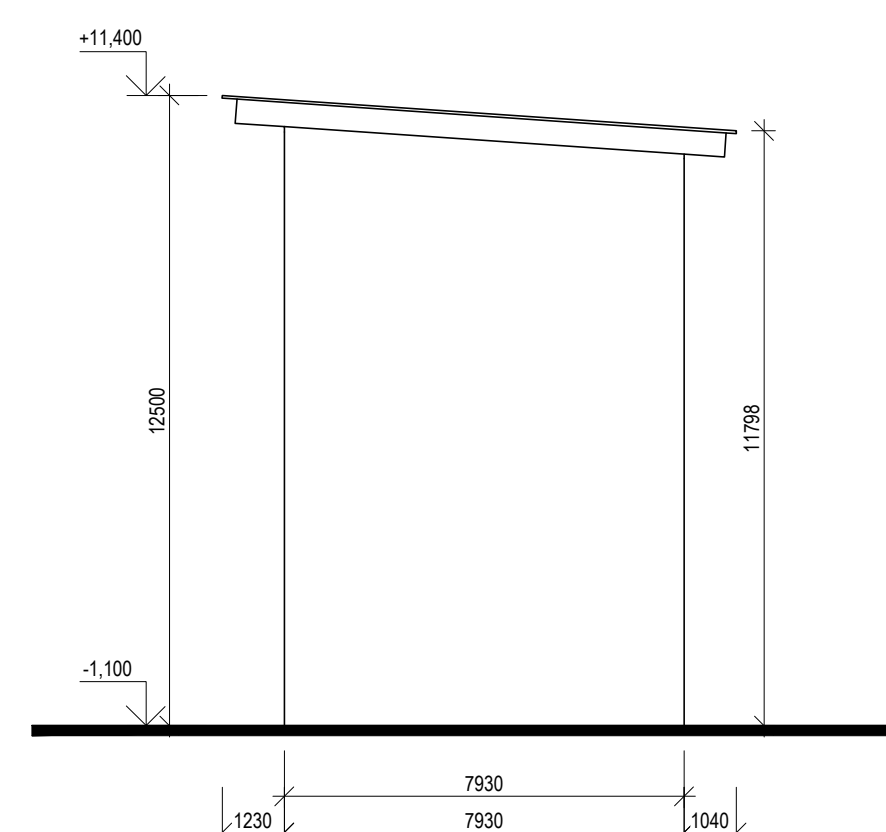

TRAFO T2 - POHLED P4
1:150

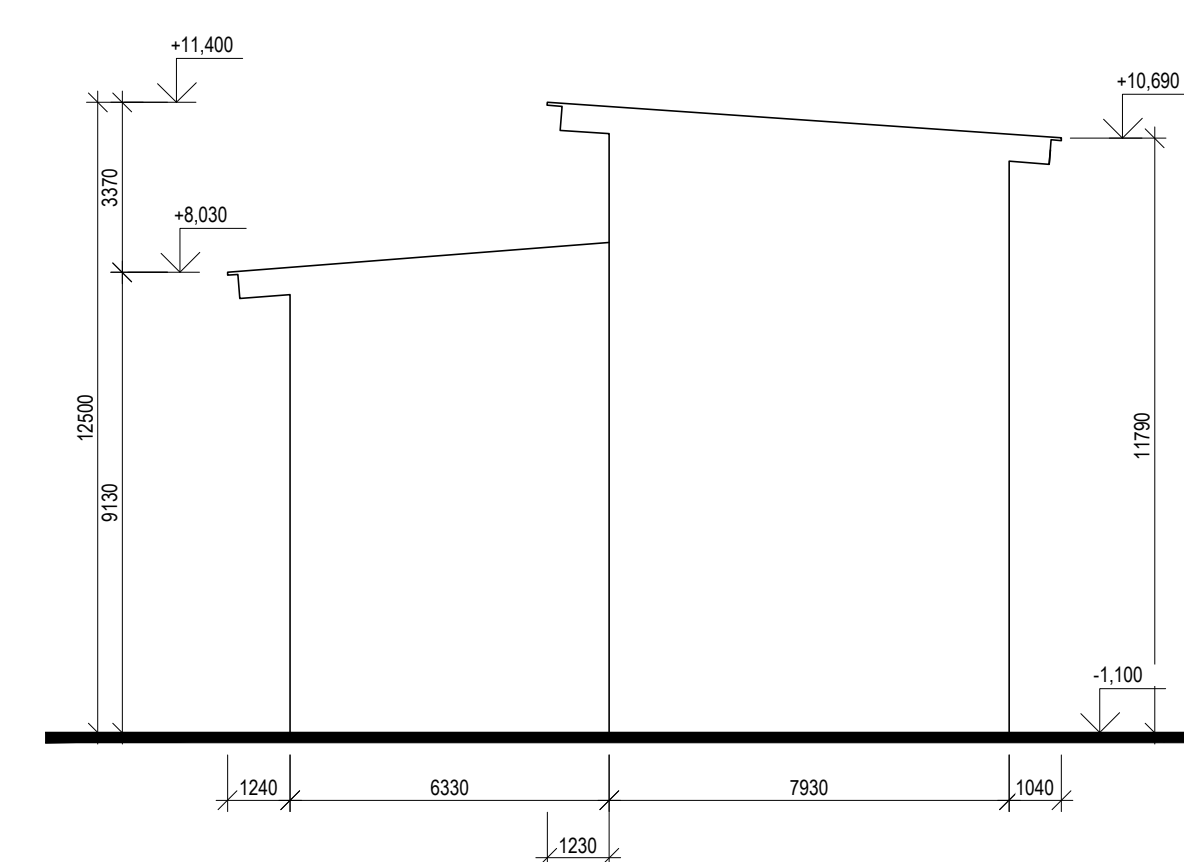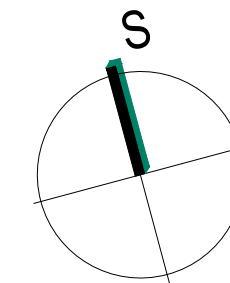
$$\pm 0,000 = 229,013 \text{ m n. m.}$$


 <div>EVROPSKÁ UNIE Evropské strukturální a investiční fondy Operační program Doprava</div>		<div>Ministerstvo dopravy Státní fond dopravní infrastruktury</div> 	
Jiná ověření:		Paré:	
Orientační schéma:		Razítko oprávněné osoby:	
		Podpis: _____ Datum: _____	
Revize:	Datum:	Popis:	Kontroloval:
000	30.01.2023	Definitivní odevzdání dokumentace	Ing. Martin Kubečka
<div>Stavebník/Investor: Správa železnic, státní organizace  SPRÁVA ŽELEZNIC</div> <div>Adresa: Díláždná 1003/7, 110 00 Praha 1</div> <div>Zástupce investora: Stavební správa východ</div> <div>Adresa: Nerudova 773/1, 779 00 Olomouc</div>			
<div>Zhotovitel díla: SUDOP Brno, spol. s r.o.  SUDOP BRNO</div> <div>Adresa: Kounicova 688/26, 611 36 Brno</div> <div>Kontakt: T: +420 972 625 804 E: sudop@sudop-brno.cz</div> <div>Zhotovitel objektu: Dopravní projektování, spol. s r. o.  Dopravní projektování spol. s r. o.</div> <div>Adresa: 28. října 3388/111, 702 00 Moravská Ostrava</div> <div>Kontakt: T: +420 595 155 011 E: ostrava@dopravniprojektovani.cz</div> <div>Hlavní projektant (HIP): Ing. Jan Zářecký Specialista: Ing. Martin Kubečka</div>			
Název stavby/akce:		Výstavba uzlové trakční napájecí stanice Brno-Černovice	
Název části:		Napájecí stanice - Stavební část	
Název objektu/díleč části:		TNS Brno-Černovice, stanoviště transformátorů VVN	
Název přílohy:		Pohledy	
Název díleč části přílohy:			
Odpovědný projektant:		Stupeň dokumentace:	
Ing. Martin Kubečka		Měřítko: 1:150 Formáty: 4x A4	
Kraj:		TUDU:	
Jihomoravský		viz část A. dokumentace	
Smluvní datum zpracování:		30.01.2023	
Označení investora:		S62150094	
Označení zhotovitele:		16052-01-081	
Označení části:		D.2.3.2.	
Označení objektu/komplexu:		SO 12-82-0	
Číslo přílohy:		2. 00	
Stupeň dokumentace:		DÚ	
Označení přílohy:		R	
Označení revize:		0	
Označení dokumentace:		Č	
Označení objektu:		S	
