



LEGENDA POUŽITÝCH ZNAČEK  
PRO VRSTVY A STRATIGRAFIE:

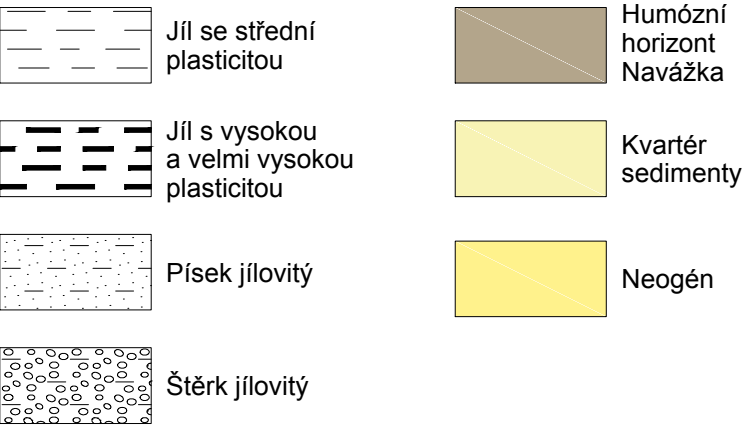

M 1:100

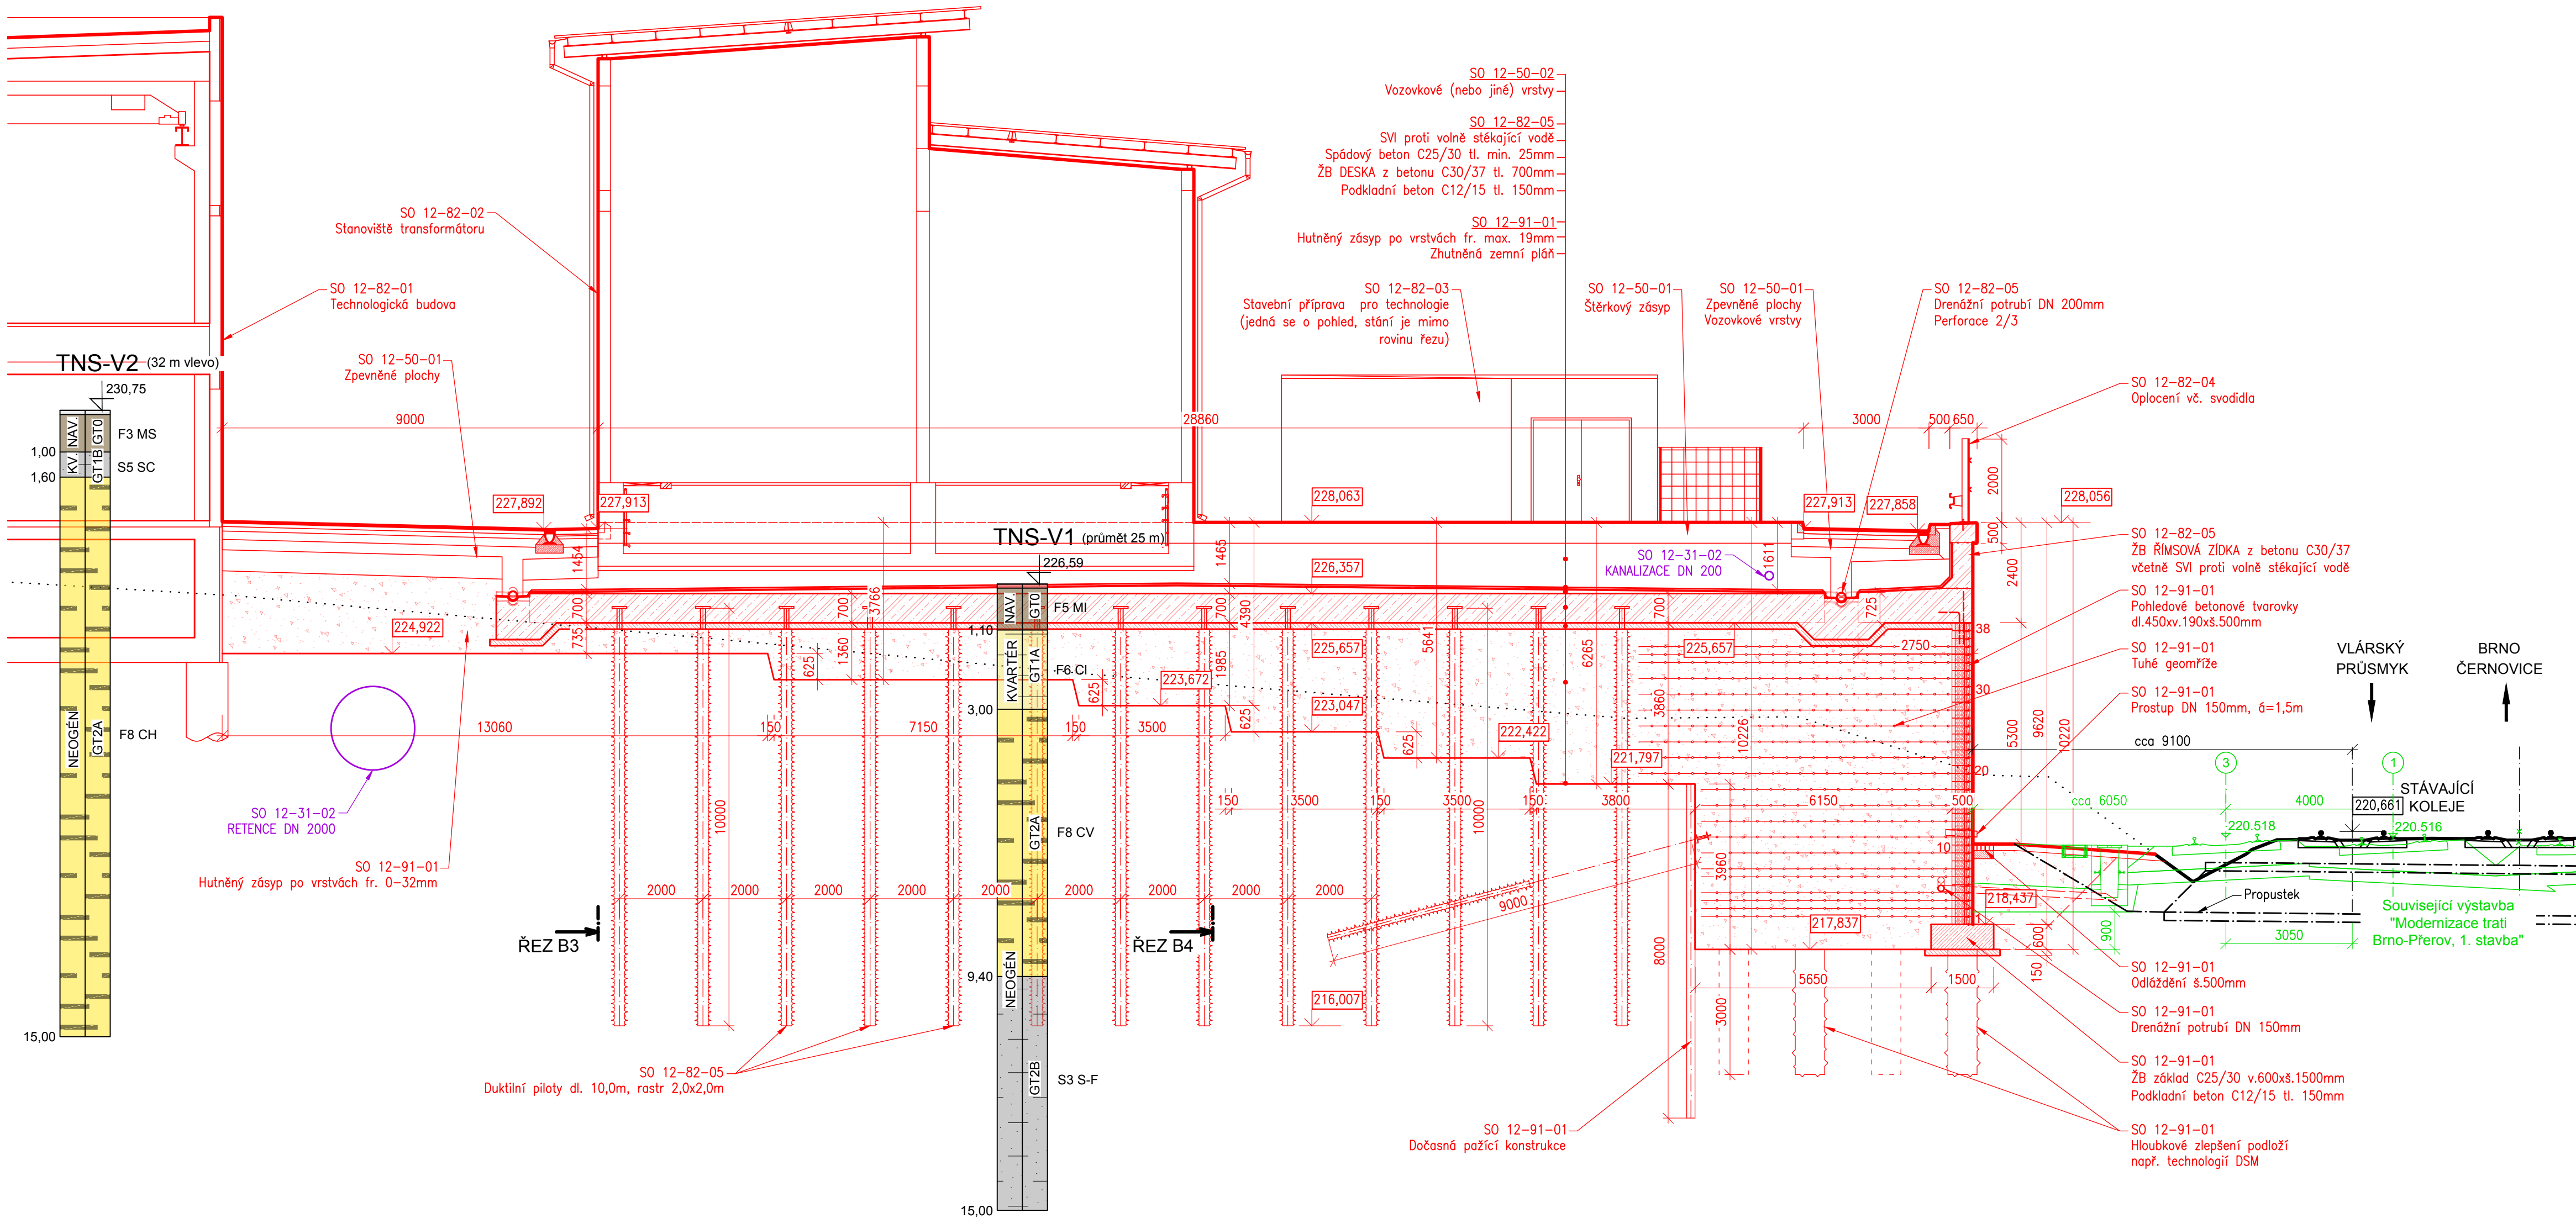

<div></div> <div>EVROPSKÁ UNIE Evropské strukturální a investiční fondy Operační program Doprava</div>			<div></div> <div>Ministerstvo dopravy Státní fond dopravní infrastruktury</div>		
Jiná ověření:			Paré:		
Orientační schéma:			Razítko oprávněné osoby:		
Revize:			Datum:		
000	30.01.2023	Definitivní odevzdání dokumentace	Kontroloval:		
P01	30.06.2022	Dokumentace k připomínkám	Ing. Karel Pukl		
Stavebník/Investor:			Správa železnic, státní organizace		
Adresa:			Dlážděná 1003/7, 110 00 Praha 1		
Zástupce investora:			Stavební správa východ		
Adresa:			Nerudova 773/1, 779 00 Olomouc		
Zhotovitel díla:			SUDOP Brno, spol. s r.o.		
Adresa:			Kounicova 688/26, 611 36 Brno		
Kontakt:			T: +420 972 625 804 E: sudop@sudop-brno.cz		
Zhotovitel objektu:			SUDOP Brno, spol. s r.o.		
Adresa:			Kounicova 688/26, 611 36 Brno		
Kontakt:			T: +420 972 625 804 E: sudop@sudop-brno.cz		
Hlavní projektant (HIP):			Ing. Jan Zářecký		
Specialista:			Ing. Radomír Hanák		
Název stavby/akce:			Výstavba uzlové trakční napájecí stanice Brno-Černovice		
Označení investora:			S621500946		
Označení zhotovitele:			16052-01-0817		
Název části:			Příprava území Napájecí stanice - stavební část		
Označení části:			D.2.4.1 D.2.3.2		
Název objektu/díleč části:			TNS Brno-Černovice, násypové těleso TNS Brno-Černovice, základová deska a římsy		
Označení objektu/komplexu:			SO 12-91-01 SO 12-82-05		
Název přílohy:			Řez A2 - A2		
Číslo přílohy:			2. 302		
Odpovědný projektant:			Zpracovatel přílohy:		
Ing. Karel Pukl			Ing. Jiří Bastl		
Kraj:			Katastrální území:		
Jihomoravský			viz část A. dokumentace		
Označení investorů:			Ověřeno:		
S 6 2 1 5 0 0 9 4 6 - D U R X - 0 2 4 1 X - S 0 1 2 9 1 0 1 - X X - 2 - 0 0 2 - P 0 1			Ověřeno:		
			- D 2 3 2 X - S 0 1 2 8 2 0 5		