


Výstavba uzlové trakční napájecí stanice Brno-Černovice  
SO 12-91-01 TNS Brno-Černovice, násypové těleso  
SO 12-82-05 TNS Brno-Černovice, základová deska a římsy  
2.304 Řez B3 - B3  
M1:100

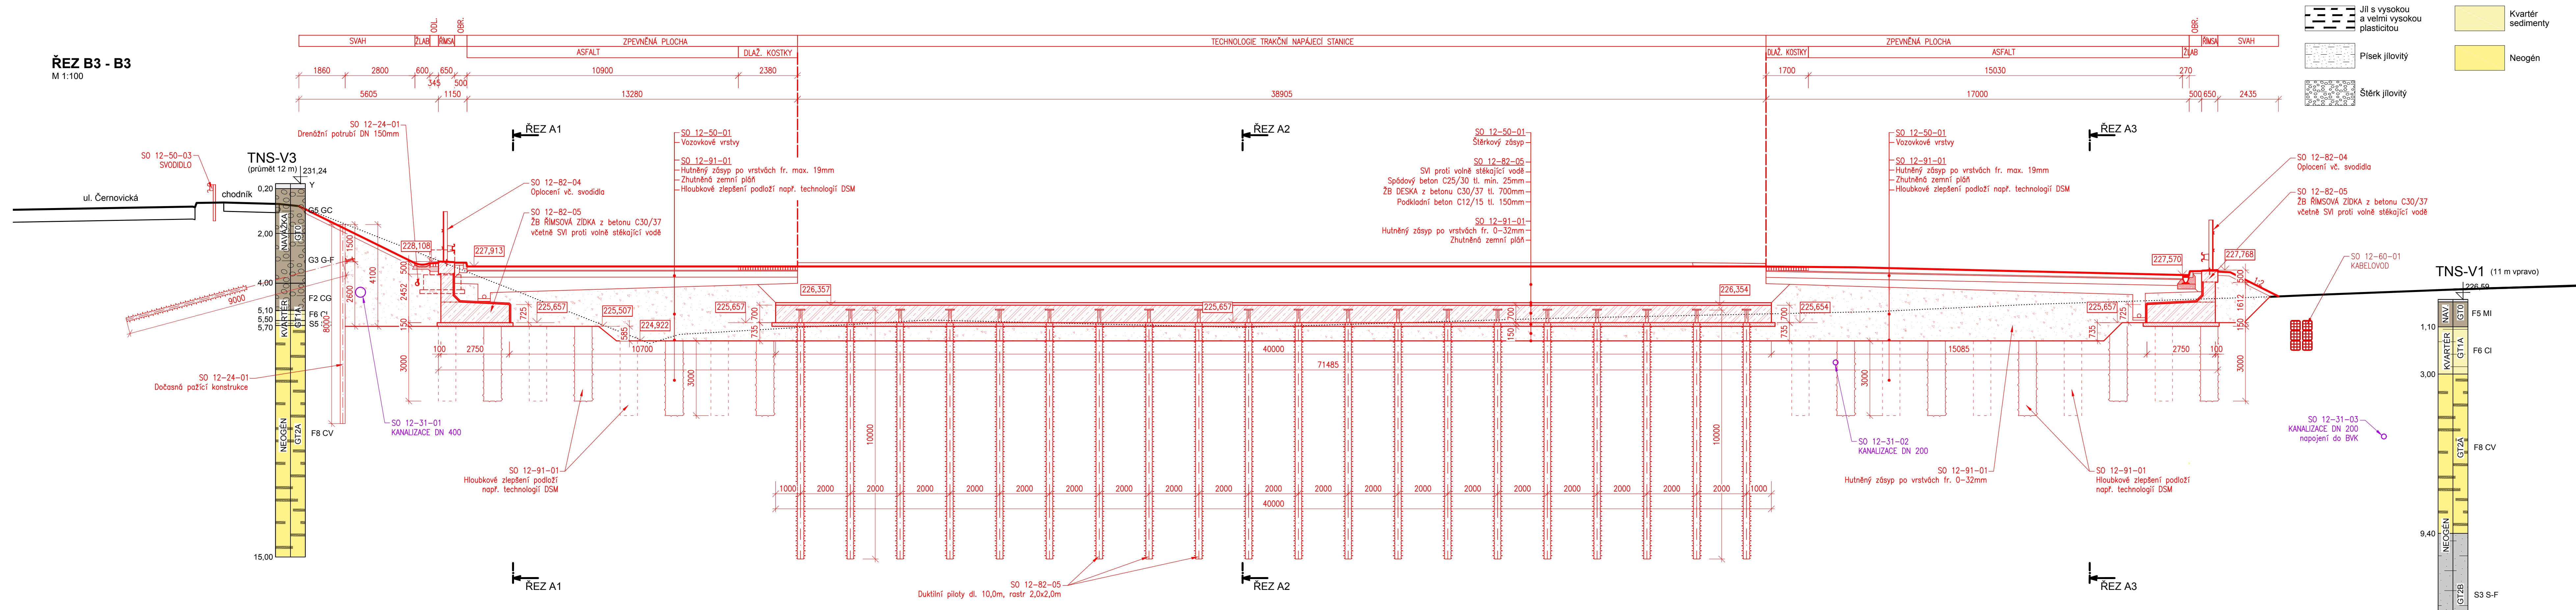

 <div>EVROPSKÁ UNIE Evropské strukturální a investiční fondy Operační program Doprava</div>		<div>Ministerstvo pro Státní fond dopravní infrastruktury</div> 	
Jiná ověření:		Paré:	
Orientační schéma:		Razítko oprávněné osoby:	
		Podpis: Datum:	
Revize:	Datum:	Popis:	Kontroloval:
000	30.01.2023	Definitivní odevzdání dokumentace	Ing. Karel Pukl
P01	30.06.2022	Dokumentace k podmínkám	Ing. Karel Pukl
<b>Stavebník/Investor:</b> <b>Správa železnic, státní organizace</b>  <b>SPRÁVA ŽELEZNIC</b>			
<b>Adresa:</b> <b>Dlážděná 1003/7, 110 00 Praha 1</b>			
<b>Zástupce investora:</b> <b>Stavební správa východ</b>			
<b>Adresa:</b> <b>Nerudova 773/1, 779 00 Olomouc</b>			
<b>Zhotovitel díla:</b> <b>SUDOP Brno, spol. s r.o.</b>  <b>SUDOP BRNO</b>			
<b>Adresa:</b> <b>Kounicova 688/26, 611 36 Brno</b>			
<b>Kontakt:</b> <b>T: +420 972 625 804</b>			
<b>E: sudop@sudop-brno.cz</b>			
<b>Zhotovitel objektu:</b> <b>SUDOP Brno, spol. s r.o.</b>  <b>SUDOP BRNO</b>			
<b>Adresa:</b> <b>Kounicova 688/26, 611 36 Brno</b>			
<b>Kontakt:</b> <b>T: +420 972 625 804</b>			
<b>E: sudop@sudop-brno.cz</b>			
<b>Hlavní projektant (HIP):</b> <b>Ing. Jan Zářečný</b>		<b>Specialista:</b> <b>Ing. Radomír Hanák</b>	
<b>Název stavby/akce:</b> <b>Výstavba uzlové trakční napájecí stanice Brno-Černovice</b>		<b>Označení investora:</b> <b>\$621500946</b>	
		<b>Označení zhotovitele:</b> <b>16052-01-0817</b>	
<b>Název části:</b> <b>Příprava území</b>		<b>Označení části:</b> <b>D.2.4.1</b>	
<b>Nápadějí stanice - stavební část</b>		<b>D.2.3.2</b>	
<b>Název objektu/díle části:</b> <b>TNS Brno-Černovice, násypové těleso</b>		<b>Označení objektu/komplexu:</b> <b>SO 12-91-01</b>	
<b>TNS Brno-Černovice, základová deska a římsy</b>		<b>SO 12-82-05</b>	
<b>Název přílohy:</b> <b>Řez B3 - B3</b>		<b>Číslo přílohy:</b> <b>2. 304</b>	
<b>Odpovědný projektant:</b> <b>Zpracovatel přílohy:</b> <b>Ing. Jiří Bastl</b>		<b>Stupeň dokumentace:</b> <b>DÚR</b>	
<b>Ing. Karel Pukl</b>		<b>Smluvní datum zpracování:</b> <b>30.01.2023</b>	
<b>Kraj:</b> <b>Katastrální území:</b> <b>viz část A. dokumentace</b>			
<b>Jihomoravský</b>			
<b>Stupeň dokumentace: Číslo:</b> <b>0 - D U R X - D 2 4 1 X - S 0 1 2 9 1 0 1 - X X - 2 - 7 0 4 - P 0 1</b>		<b>Objekt:</b> <b>0 - D 2 3 2 X - S 0 1 2 8 2 0 5</b>	