


Podélný profil
M 1:500 / 50

Kraj:	Středočeský		Středočeský
Katastrální území:	Žišov		Žišov
Druh pozemku:	Drážní		Drážní

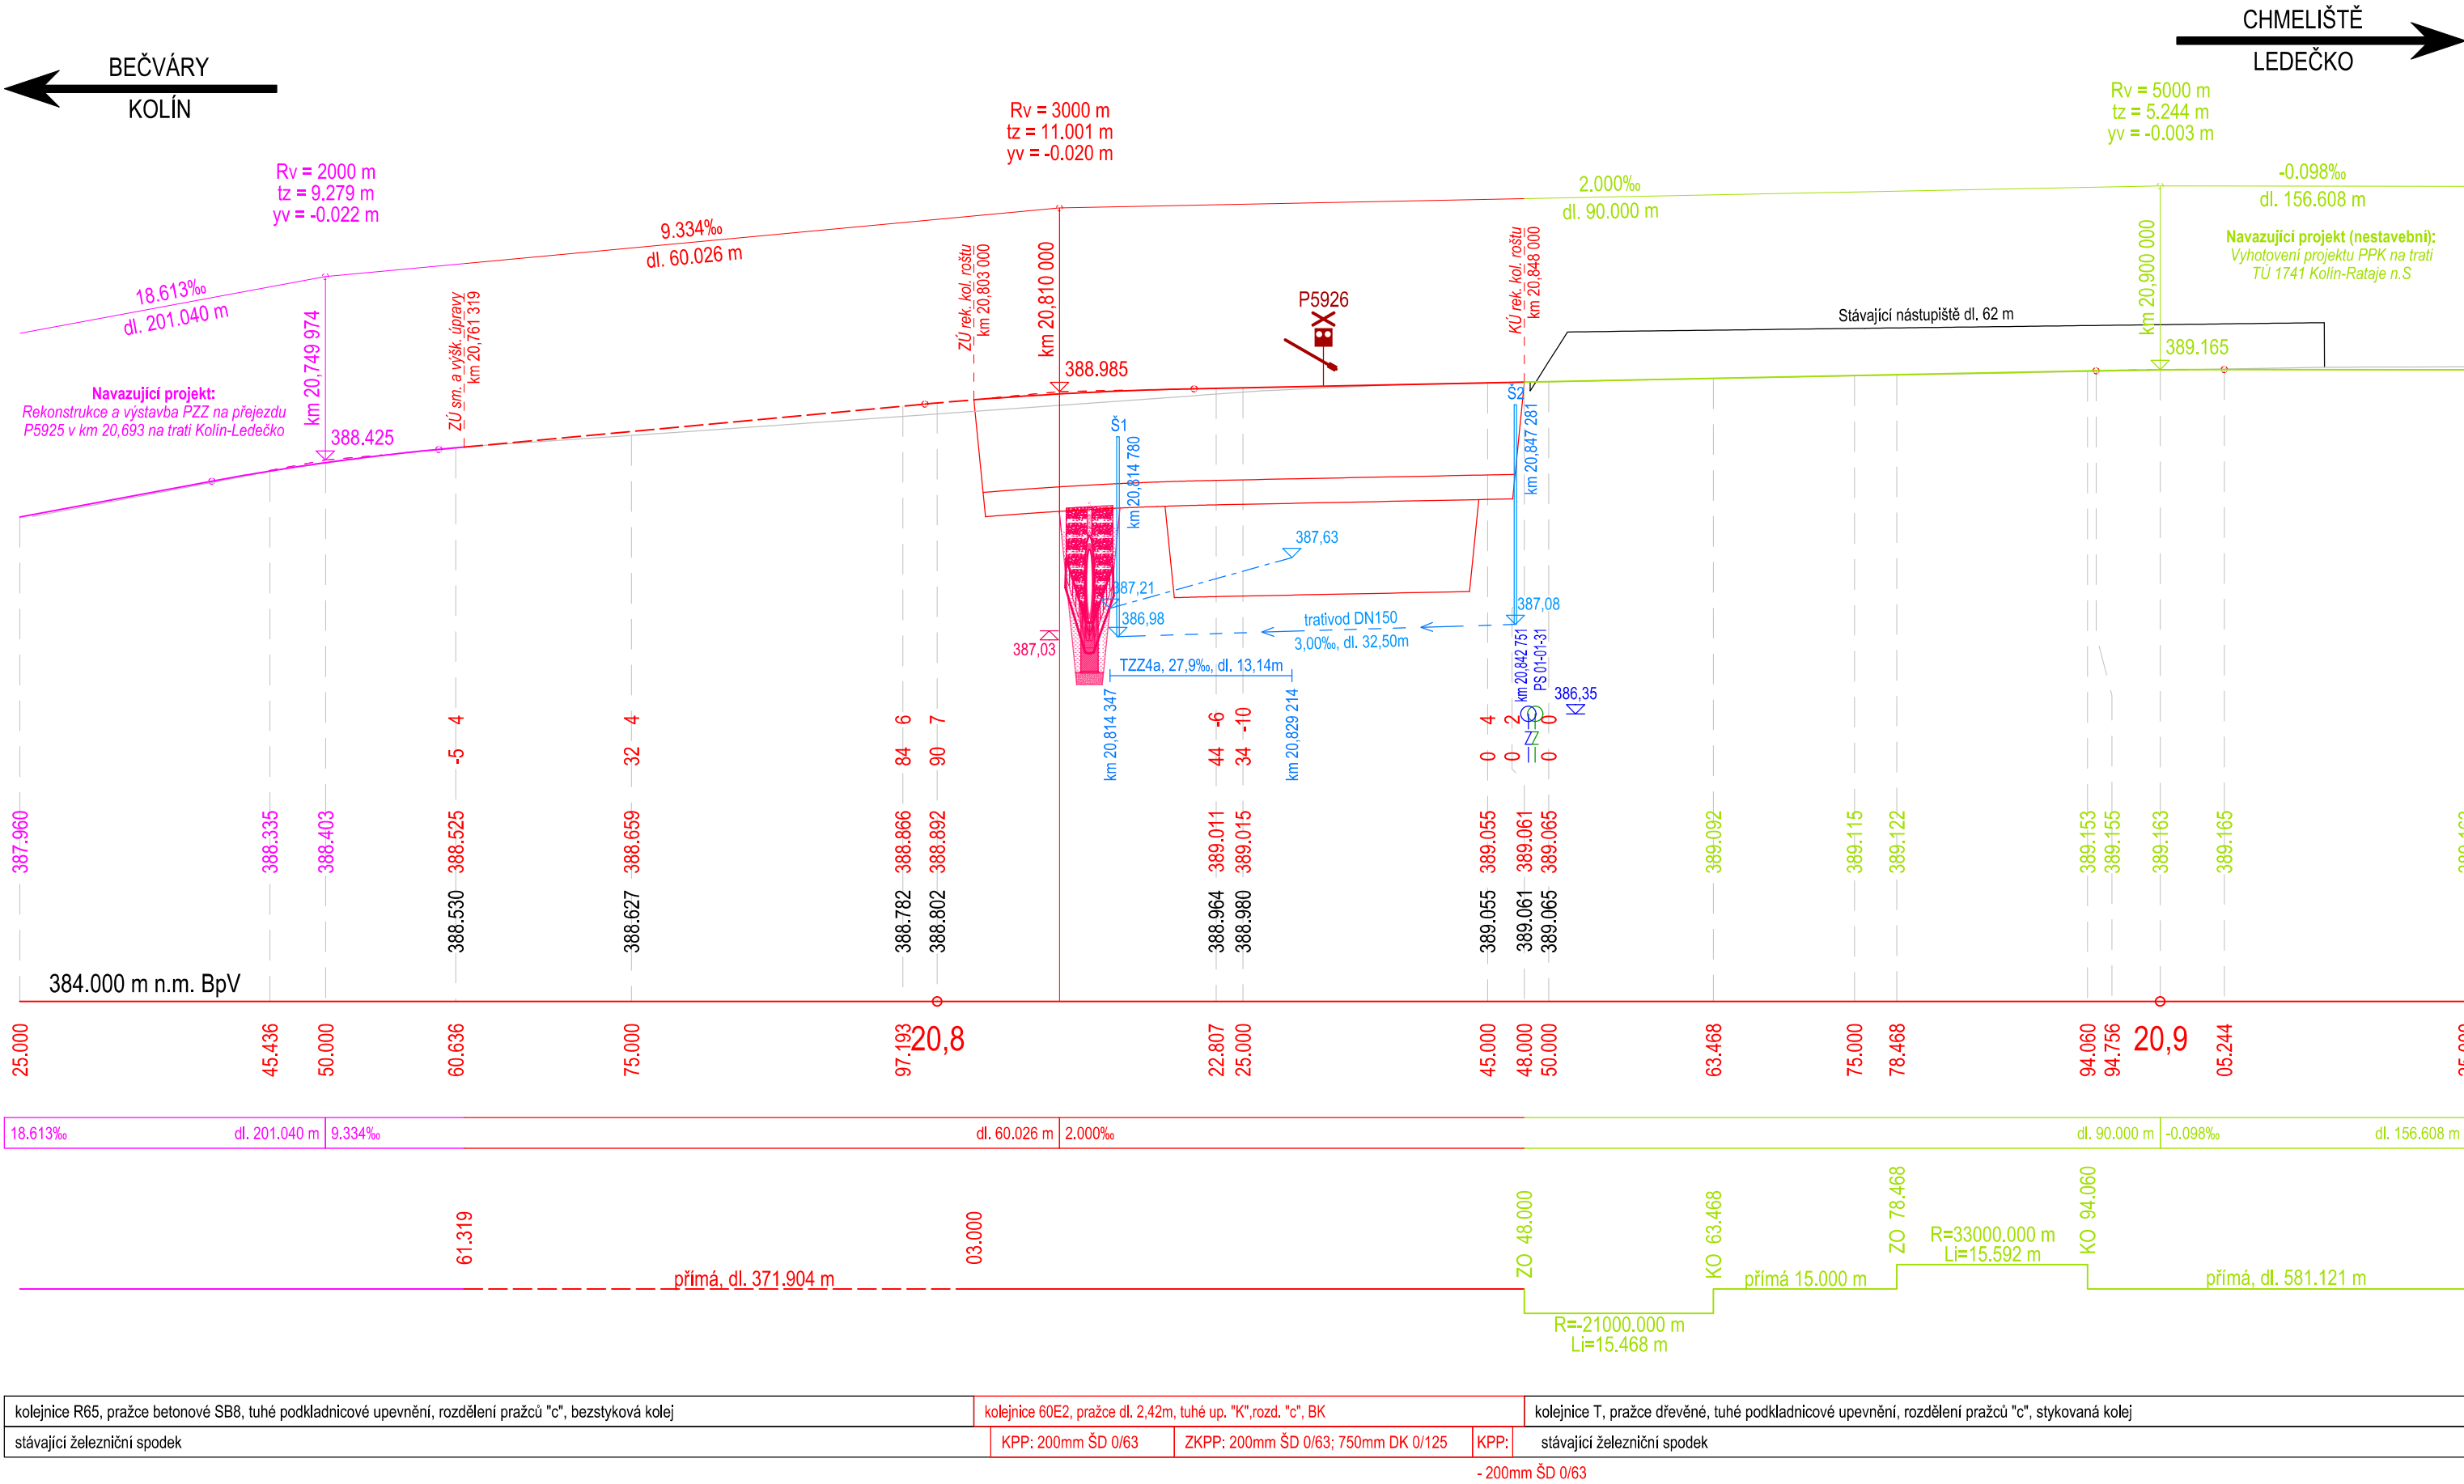

ODVODNĚNÍ:

SMĚROVÉ POSUNY:
ROZDÍL VÝŠEK:

NIVELETA KOLEJE - NOVÁ:

NIVELETA KOLEJE - PŮVODNÍ:

SROV. ROVINA:

STANIČENÍ:


SKLONOVÉ POMĚRY:

SMĚROVÉ POMĚRY:

ŽELEZNIČNÍ SVRŠEK:
ŽELEZNIČNÍ SPODEK:

Orientační schéma:			Razítko oprávněné osoby:
<div><div><div>směr Bečváry</div><div>←</div></div><div><div>→</div><div>směr Uhliřské Janovice</div></div><div><div></div><div></div><div></div><div></div><div></div><div></div><div></div><div></div><div></div><div></div><div></div><div></div><div></div><div></div><div></div><div></div><div></div><div></div><div></div><div></div><div></div><div></div><div></div><div></div><div></div><div></div><d><div></div><div></div><div></div><div></div><div></div><div></div><div></div><div></div><div></div><div></div><div></div><div></div><div></div><div></div><div></div><div></div><div></div><div></div><div></div><div></div><div></div><dAdresa:	Sokolovská 1955/278, 190 00 Praha 9	

Zhotovitel:	VIAMONT Projekt, s.r.o.		
Adresa:	Českokobrodská 628, 190 11 Praha 9 – Běchovice		
Kontakt:	T: +420 602 320 417 E: info@viamontprojekt.cz		
Zhotovitel objektu:			
Adresa:			
Kontakt:			
Hlavní projektant (HIP):	Specialista:	Odpovědný projektant:	Zpracovatel přílohy:
Martin Rynda	Ing. Milouš Janík	Ing. Ondřej Vránek	Ing. Ondřej Vránek

Název stavby/akce:	Zrušení přejezdu P5926 v km 20,828 na trati Kolin – Ledebčko		S-kód:	S632000583
Název části:	Kolejový svršek a spodek		Zakázka:	31/2021
Název objektu:	Železniční přejezd v km 20,828 (P5926), železniční svršek a spodek		Označení části:	D.2.1.1
Název přílohy:	Podélný profil koleje		Číslo objektu/komplexu:	SK 01-00-02
Kraj:	Katastrální území:	TUDU:	Číslo přílohy:	2.002
Středočeský	Žišov [777226]	1741 12	Paré:	
Dokumentace:				
Stupeň dokumentace:	Datum zpracování:	Formáty:	Měřítko:	
PDPS	04/2022	3,5xA4	1:500/50	
S-kód:		Stupeň dokumentace:	Část:	Objekt:
S 6 3 2 0 0 0 5 8 3		- P D P S		- S K 0 1 0 0 0 2 - X X
[Prostor pro další informace]				