



km 20,831 530

Přímá

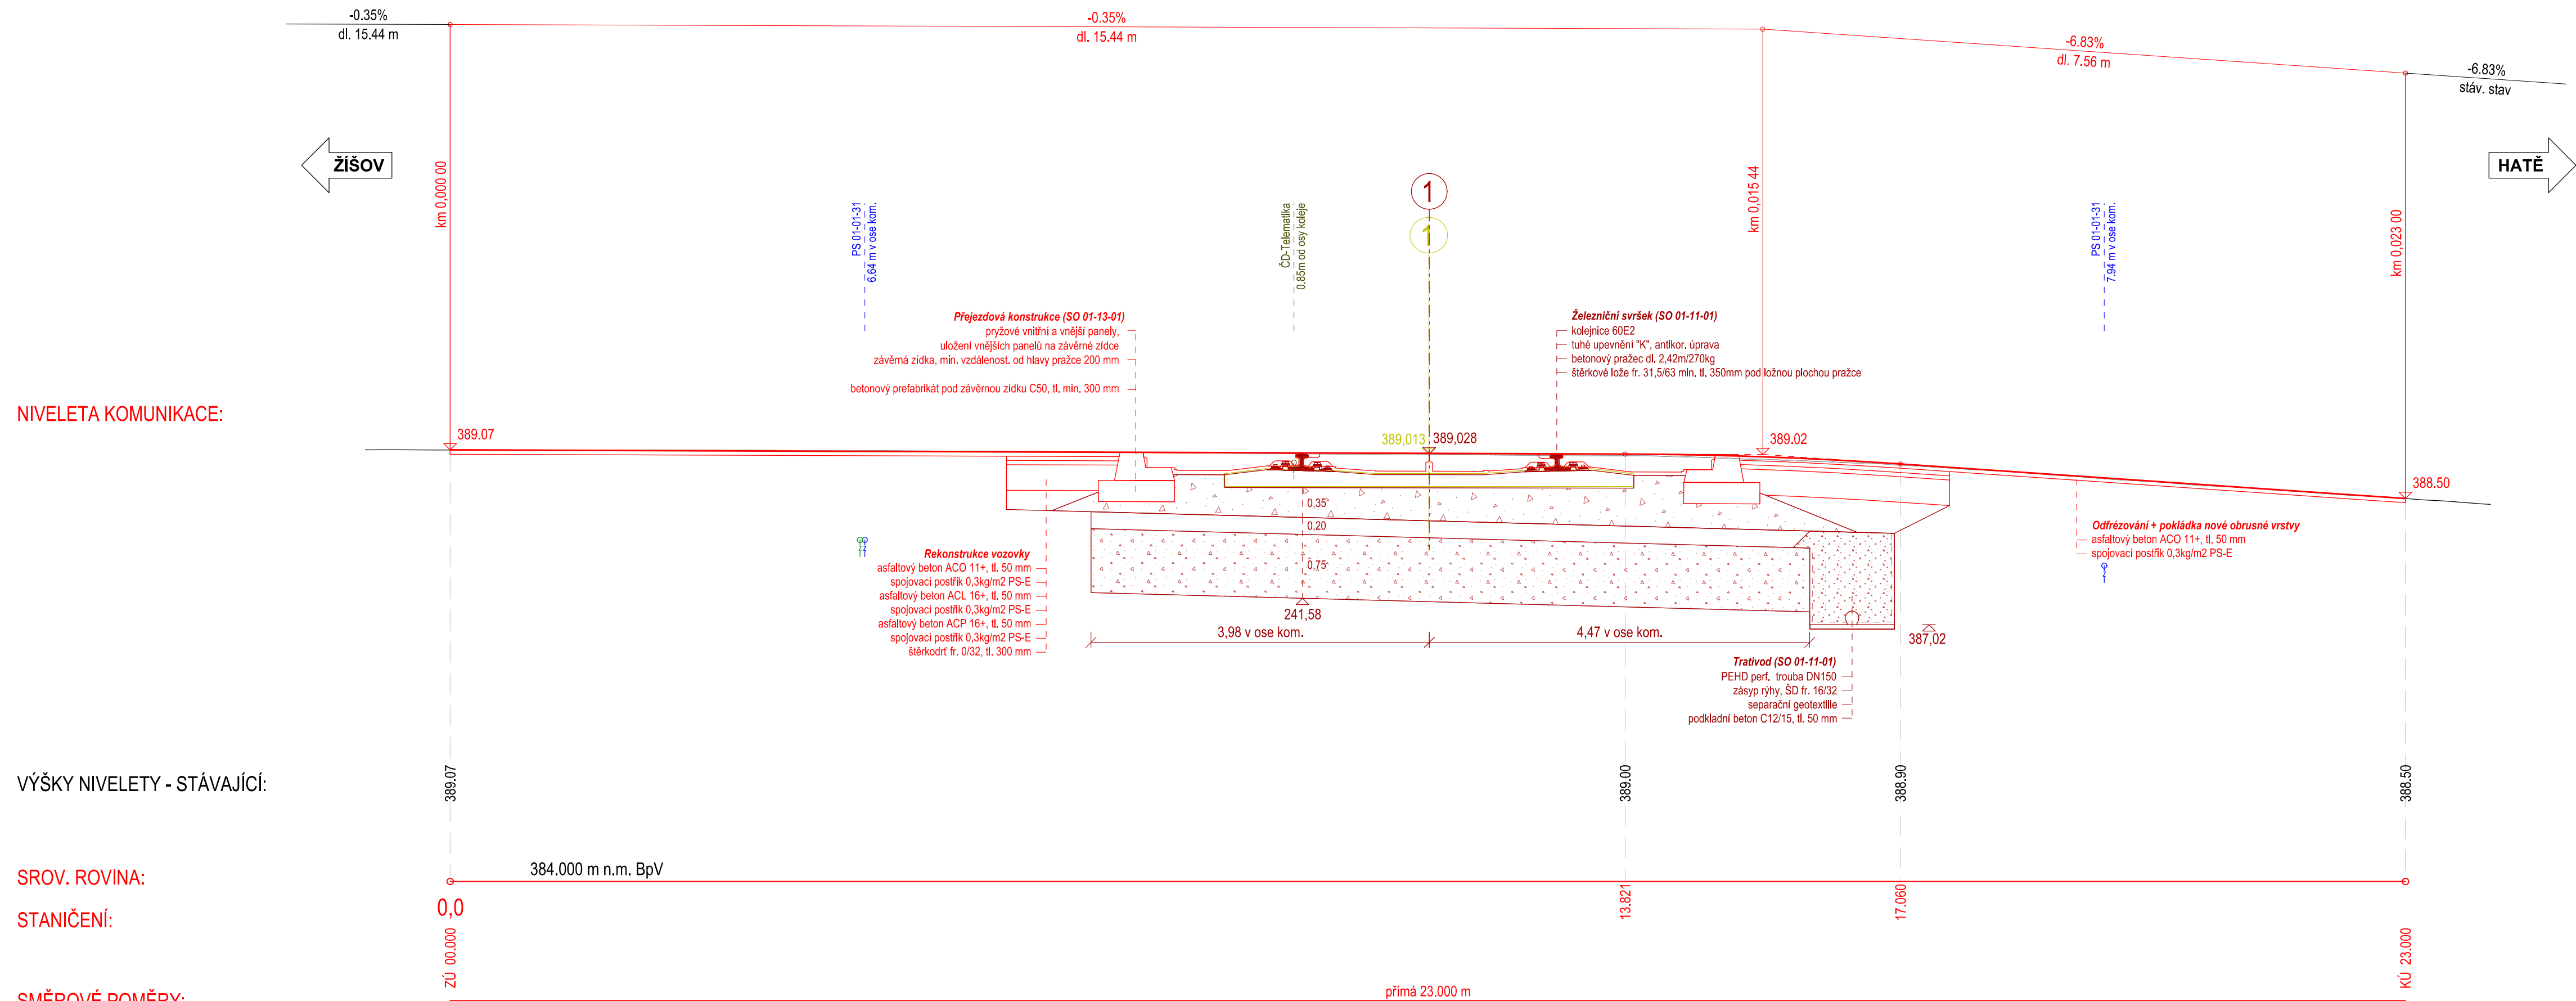



Orientační schéma:

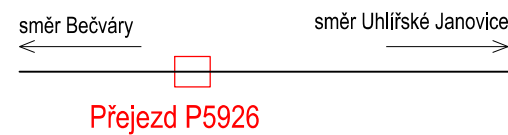Razítko oprávněné osoby:



Revize:	Datum:	Popis:	Kontroloval:
001	04/2022	Definitivní odevzdání dokumentace	Rynda

Stavebník/investor:	Správa železnic, státní organizace	 SPRÁVA ŽELEZNIC
Adresa:	Dlážděná 1003/7, 110 00 Praha 1	
Zástupce investora:	Stavební správa západ	
Adresa:	Sokolovská 1955/278, 190 00 Praha 9	

Zhotovitel:	VIAMONT Projekt, s.r.o.		
Adresa:	Českokobrodská 628, 190 11 Praha 9 – Běchovice		
Kontakt:	T: +420 602 320 417 E: info@viamontprojekt.cz		
Zhotovitel objektu:			
Adresa:			
Kontakt:			
Hlavní projektant (HIP): Martin Rynda	Specialista: Ing. Milouš Janík	Odpovědný projektant: Ing. Ondřej Vránek	Zpracovatel přílohy: Ing. Ondřej Vránek

Název stavby/akce:		Zrušení přejezdu P5926 v km 20,828 na trati Kolín – Ledečko										S-kód: S632000583	
Název části:		Přejezdy a přechody										Zakázka: 31/2021	
Název objektu:		Železniční přejezd v ev. km 20,828 (P5926)										Označení části: D.2.1.3	
Název přílohy:		Podélný řez komunikací										Číslo objektu/komplexu: SO 01-13-01	
Kraj:		Katastrální území: Žišov [777226]							TUDU: 1741 12		Číslo přílohy: 2.002		
Středočeský											Paré:		
Dokumentace:													
Stupeň dokumentace: PDPS		Datum zpracování: 04/2022			Formáty: 4xA4			Měřítko: 1:50					
S-kód: S 6 3 2 0 0 0 5 8 3		Stupeň dokumentace: - P D P S		Část: - D 2 1 0 3		Objekt: - S 0 0 1 1 3 0 1		Podobjekt: - X X		Příloha: - 2 - 0 0 2		Revize: - 0 0 1	
[Prostor pro další informace]													