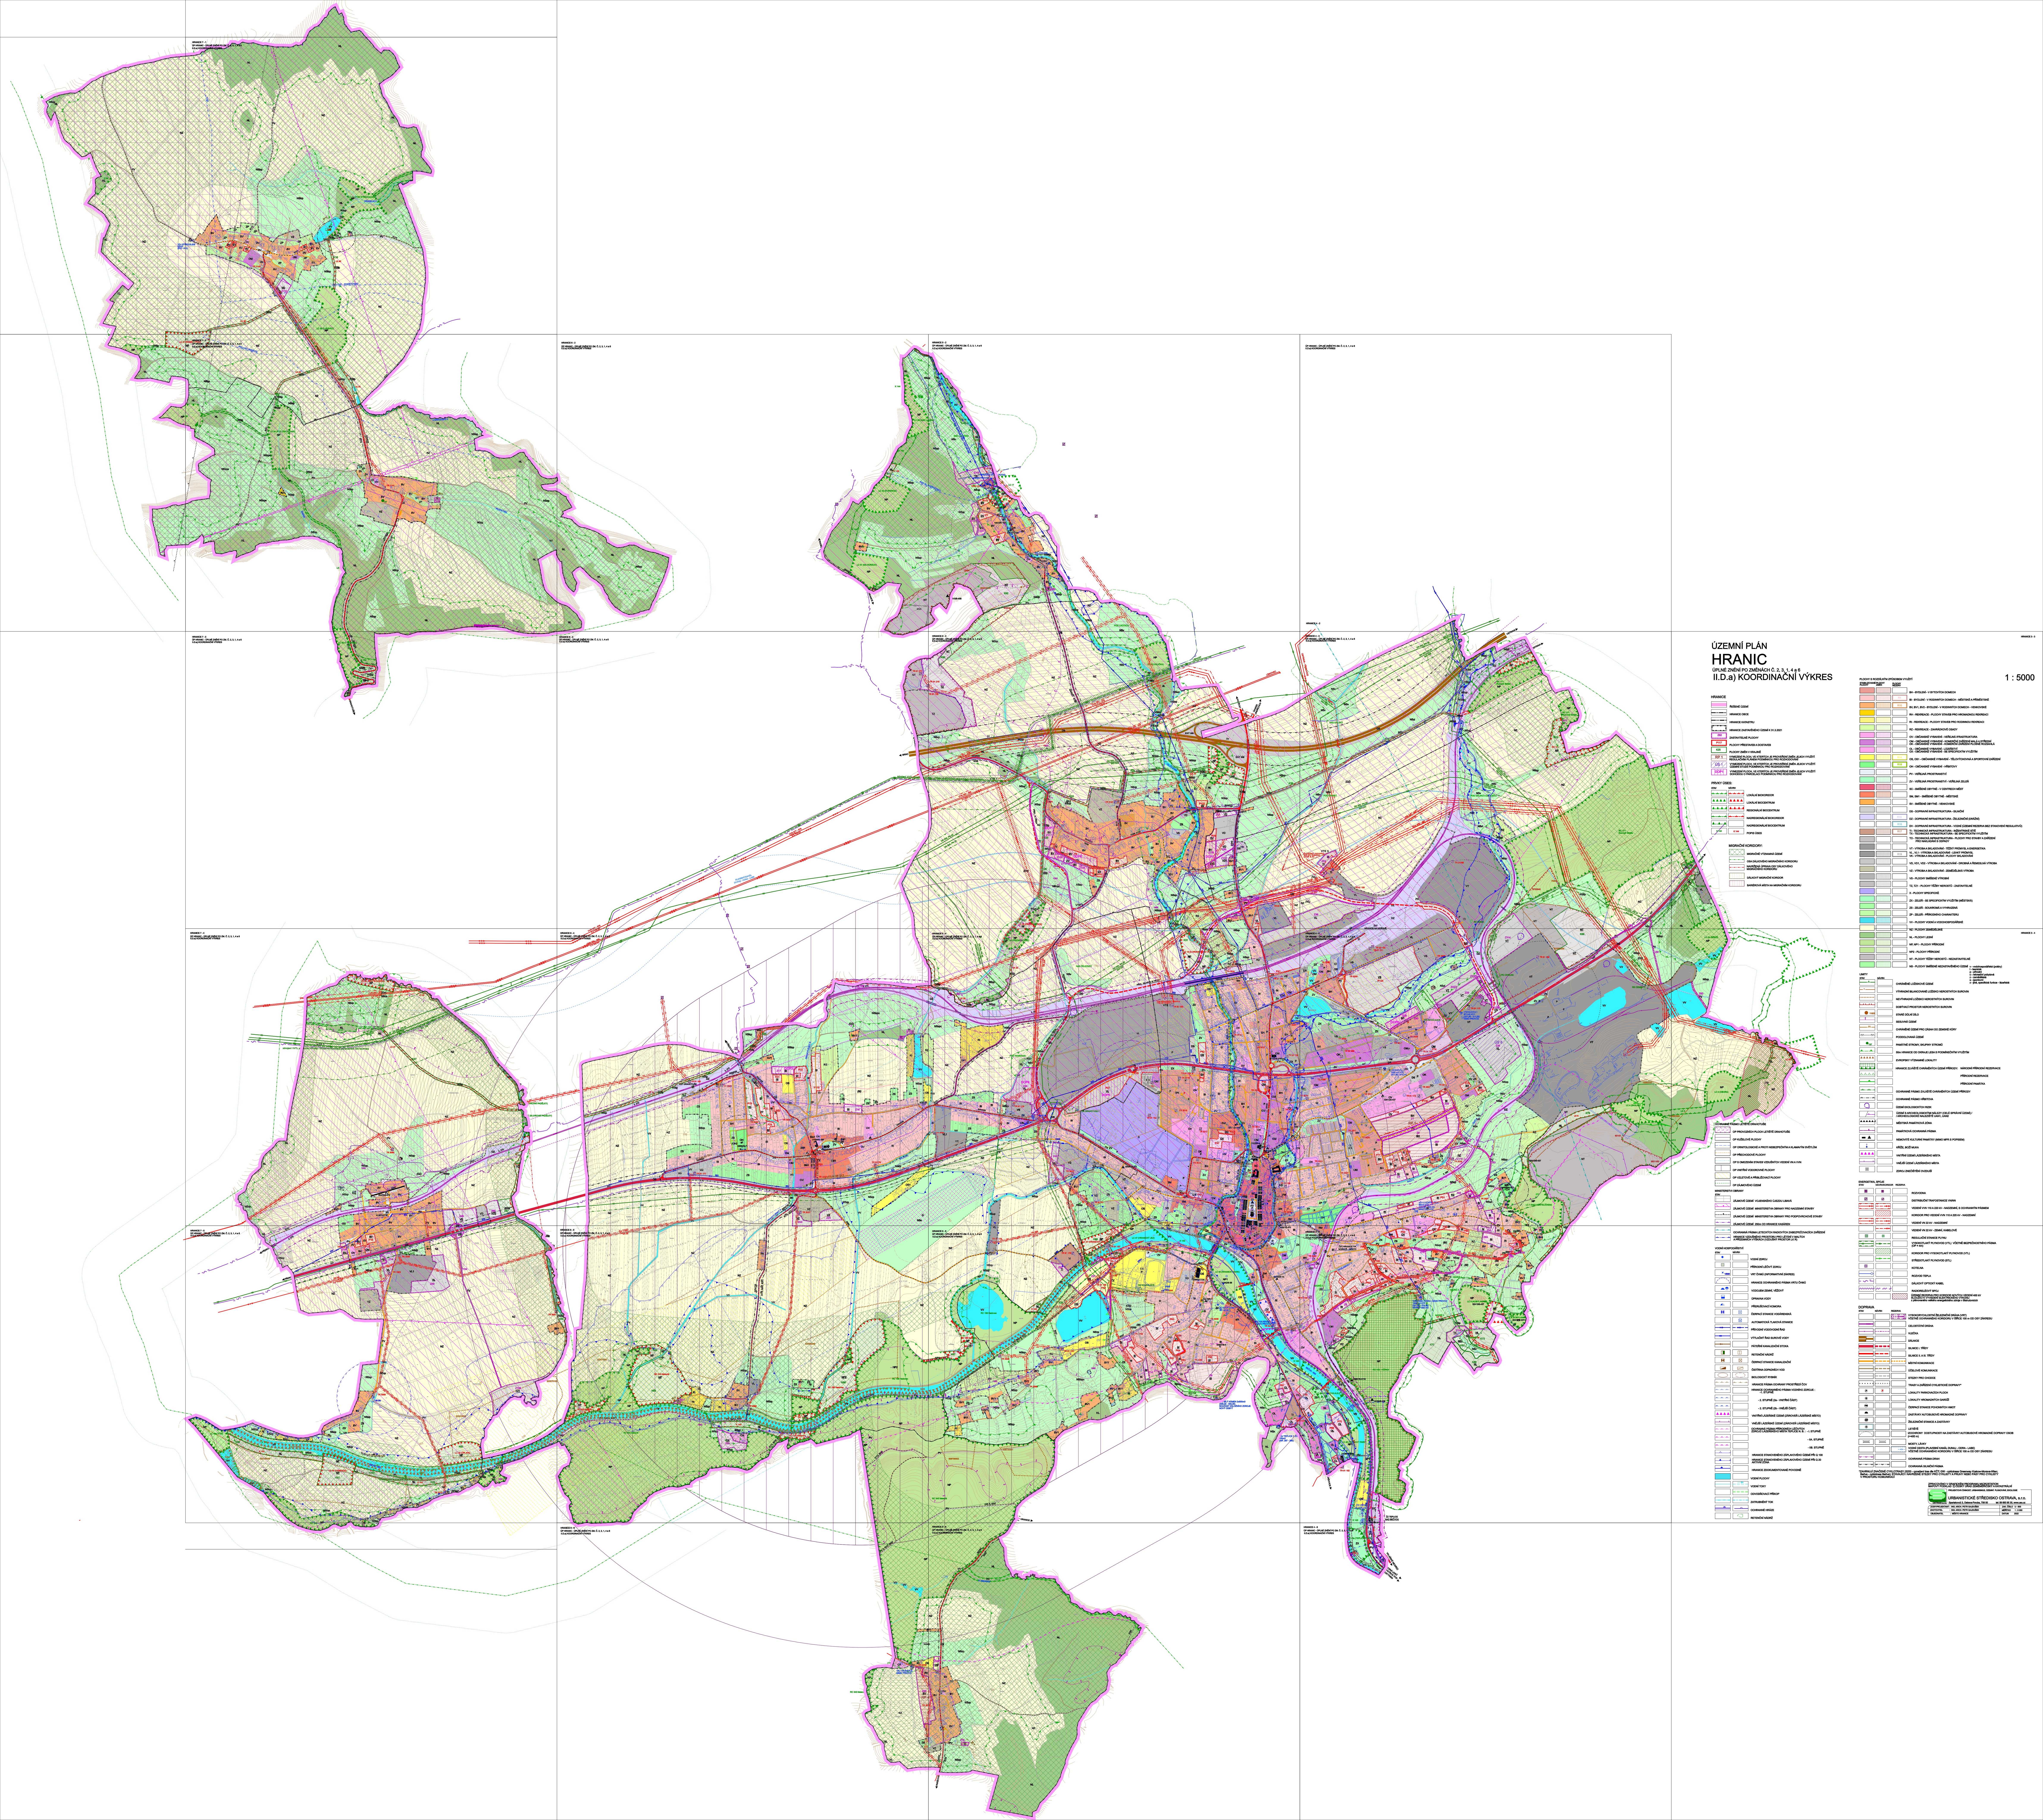
ÚZEMNÍ PLÁN
HRANIC
ÚPLNÉ ZNĚNÍ PO ZMĚNÁCH Č. 2, 3, 1, 4 a 6
II.D.a) KOORDINAČNÍ VÝKRES
1 : 5000
HRANICE
ŘEŠENÉ ÚZEMÍ
HRANICE OBCE
HRANICE KATASTRU
HRANICE ZASTAVĚNÉHO ÚZEMÍ K 31.3.2021
ZASTAVITELNÉ PLOCHY
PLOCHY PŘESTAVEB A DOSTAVEB
PLOCHY ZMĚN V KRAJINĚ
PRVKY ÚSES:
LOKÁLNÍ BIOKORIDOR
LOKÁLNÍ BIOCENTRUM
REGIONÁLNÍ BIOCENTRUM
NADREGIONÁLNÍ BIOKORIDOR
NADREGIONÁLNÍ BIOCENTRUM
POPIS ÚSES
MIGRAČNÍ KORIDORY:
MIGRAČNĚ VÝZNAMNÉ ÚZEMÍ
OSA DÁLKOVÉHO MIGRAČNÍHO KORIDORU
DÁLKOVÝ MIGRAČNÍ KORIDOR
BARIÉROVÁ MÍSTA NA MIGRAČNÍM KORIDORU
PLOCHY S ROZDÍLNÝM ZPŮSOBEM VYUŽITÍ
BH - BYDLENÍ - V BYTOVÝCH DOMECH
BI - BYDLENÍ - V RODINNÝCH DOMECH - MĚSTSKÉ A PŘÍMĚSTSKÉ
BV, BV1, BV2 - BYDLENÍ - V RODINNÝCH DOMECH - VENKOVSKÉ
RH - REKREACE - PLOCHY STAVEB PRO HROMADNOU REKREACI
RI - REKREACE - PLOCHY STAVEB PRO RODINNOU REKREACI
RZ - REKREACE - ZAHRÁDKOVÉ OSADY
OV - OBČANSKÉ VYBAVENÍ - VEŘEJNÁ IFRASTRUKTURA
OS, OS1 - OBČANSKÉ VYBAVENÍ - TĚLOVÝCHOVNÁ A SPORTOVNÍ ZAŘÍZENÍ
OH - OBČANSKÉ VYBAVENÍ - HŘBITOVY
PV - VEŘEJNÁ PROSTRANSTVÍ
ZV - VEŘEJNÁ PROSTRANSTVÍ - VEŘEJNÁ ZELEŇ
SC - SMÍŠENÉ OBYTNÉ - V CENTRECH MĚST
SM, SM1 - SMÍŠENÉ OBYTNÉ - MĚSTSKÉ
SV - SMÍŠENÉ OBYTNÉ - VENKOVSKÉ
DS - DOPRAVNÍ INFRASTRUKTURA - SILNIČNÍ
DZ - DOPRAVNÍ INFRASTRUKTURA - ŽELEZNIČNÍ (DRÁŽNÍ)
VT - VÝROBA A SKLADOVÁNÍ - TĚŽKÝ PRŮMYSL A ENERGETIKA
VZ - VÝROBA A SKLADOVÁNÍ - ZEMĚDĚLSKÁ VÝROBA
VS - PLOCHY SMÍŠENÉ VÝROBNÍ
X - PLOCHY SPECIFICKÉ
ZS - ZELEŇ - SOUKROMÁ A VYHRAZENÁ
ZP - ZELEŇ - PŘÍRODNÍHO CHARAKTERU
VV - PLOCHY VODNÍ A VODOHOSPODÁŘSKÉ
NZ - PLOCHY ZEMĚDĚLSKÉ
NL - PLOCHY LESNÍ
NP, NP1 - PLOCHY PŘÍRODNÍ
NP2 - PLOCHY PŘÍRODNÍ
NT - PLOCHY TĚŽBY NEROSTŮ - NEZASTAVITELNÉ
LIMITY
OCHRANNÉ PÁSMO LETIŠTĚ DRAHOTUŠE
MINISTERSTVO OBRANY
VODNÍ HOSPODÁŘSTVÍ
ENERGETIKA, SPOJE
DOPRAVA
URBANISTICKÉ STŘEDISKO OSTRAVA, s.r.o.
HLAVNÍ PROJEKTANT : ING. ARCH. PETR GAJDUŠEK
OBJEDNATEL : MĚSTO HRANICE
DATUM 2022
MĚŘÍTKO 1 : 5 000