


ŽST MALÁ SKÁLA 1PP., PZTS

DISPOZICE PZTS

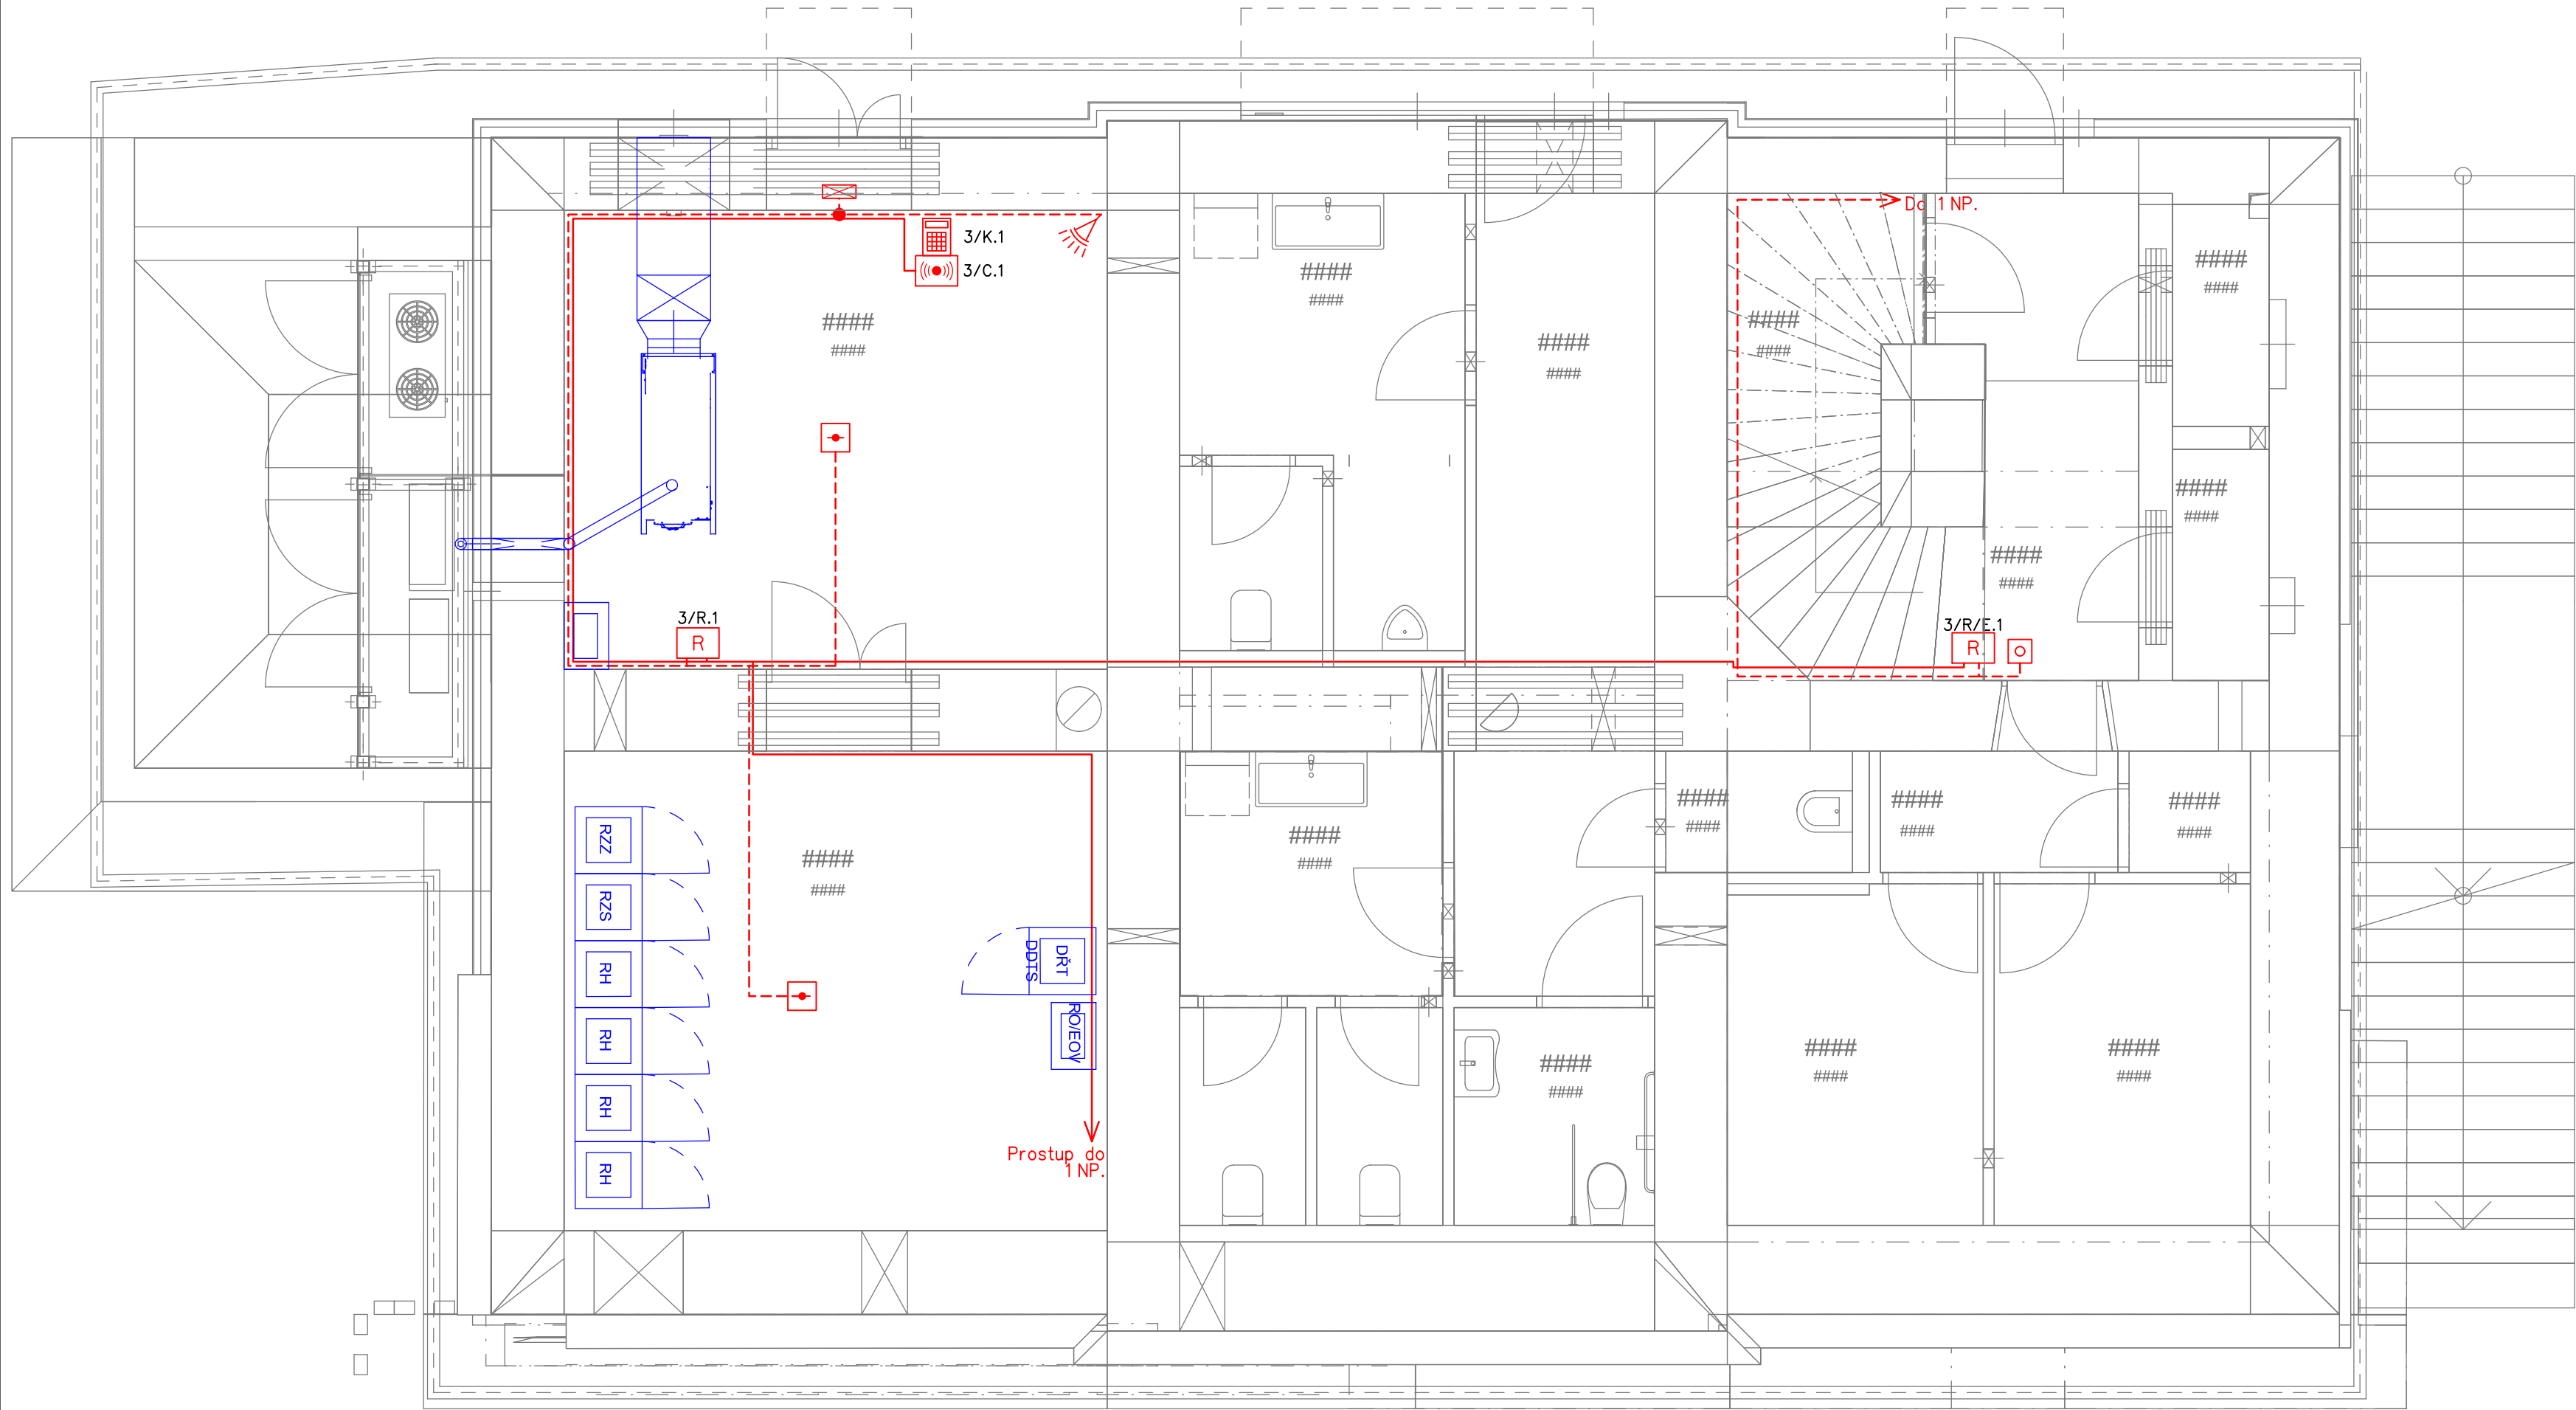

VYSVĚTLIVKY:

- Duální čidlo - PZTS
- Dveřní, okenní magnetický kontakt - PZTS
- Propojovací krabice
- Bezkontaktní čtečka karet
- Klávesnice k ústředně EZS
- Koncentrátor RIO
- Koncentrátor RIO s posilovacím zdrojem
- Venkovní siréna s optickou signalizací
- Opticko kouřové čidlo
- Tlačítko pro signalizaci požáru
- Kabelová trasa v ochranných trubkách pod omítkou SYKFY 2x2x0,5
- Kabelová trasa v ochranných trubkách pod omítkou LAM TWIN 2x2x0,5
- Kabelová trasa v ochranných trubkách pod omítkou NYY-J 3x2,5
- Sdělovací zařízení budované v rámci této stavby a tohoto PS
- Zařízení budované v rámci této stavby, v jiných PS

| | | | |
|---|--------------------------|---|-------------------|
| Ministerstvo dopravy Státní fond dopravní infrastruktury | | | |
| Jiná ověření: | Paré: | | |
| Orientační schéma: | Razítko oprávněné osoby: | | |
| Podpis: Datum: | | | |
| Revize: | Datum: | Popis: | Kontroloval: |
| - | - | - | - |
| - | - | - | - |
| - | - | - | - |
| 000 | 30.11.2022 | Dokumentace pro vydání společného povolení k žstopisu | Ing. Martin Štrof |

| | | |
|---------------------|---|--|
| Stavebník/Investor: | Správa železnic, státní organizace | |
| Adresa: | Dlážděná 1003/7, 110 00 Praha 1 | |
| Zástupce investora: | Stavební správa západ | |
| Adresa: | Sokolovská 1995/278, 190 00 Praha 9 | |

| | | |
|------------------|---|--|
| Zhotovitel díla: | PROJEKT servis spol. s r.o. | |
| Adresa: | U Elektry 830/2b, 198 00 Praha 9 | |
| Kontakt: | T: +420 281 090 860 E: firma@projekt-servis.cz | |

| | | |
|---------------------|--|--|
| Zhotovitel objektu: | SUDOP PRAHA, a.s. | |
| Adresa: | Olšanská 1a, 130 80 Praha | |
| Kontakt: | T: +420 267 094 111 E: praha@sudop.cz | |

| | | | |
|--------------------------|----------------------|--------------|-------------------|
| Hlavní projektant (HIP): | Ing. Martin Koudelka | Specialista: | Ing. Martin Štrof |
|--------------------------|----------------------|--------------|-------------------|

| | | | |
|---------------------------|---|----------------------------|--------------------|
| Název stavby/akce: | Rekonstrukce ŽST Malá Skála | Označení investora: | S631800276 |
| | | Označení zhotovitele: | ZAK-2021-27 |
| Název části: | Elektrická požární a zabezpečovací zařízení | Označení části: | D.1.2.4 |
| Název objektu/díle části: | ŽST Malá Skála, PZTS | Označení objektu/komplexu: | PS 12-02-42 |
| Název přílohy: | ŽST Malá Skála 1.PP., Umístění zařízení | Číslo přílohy: | 2. 202 |
| Název díle části přílohy: | - | | |
| Odpovědný projektant: | Zpracovatel přílohy: | Měřítka: | - |
| Ing. Martin Štrof | Vojtěch Toman | Formáty: | A4 |
| Kraj: | Katastrální území: | TUDU: | |
| Liberecký | viz textová část | 1051 | |
| | | Smluvní datum zpracování: | 30.11.2022 |

| | | | | | | |
|-------------------------------|---------------------|-------|---------|------------|----------|---------|
| Označení investora: | Stupeň dokumentace: | Část: | Objekt: | Podobjekt: | Příloha: | Revize: |
| S631800276 | 6 | 1 | 8 | 0 | 2 | 7 |
| [Prostor pro další informace] | | | | | | |