

JAROMĚŘ

LIBEREC

LEGENDA:

KATASTRÁLNÍ MAPA

STÁVAJÍCÍ STAV

NOVÝ STAV

RUŠENÉ ČÁSTI, DEMOLICE

HRANICE DRÁŽNÍHO POZEMKU

NOVÉ INŽENÝRSKÉ SÍTĚ:

ZABEZPEČOVACÍ ZAŘÍZENÍ


LEGENDA PLOCH:

NADJEZD,
MOSTNÍ OBJEKTY

KOMUNIKACE

CHODNÍKY

ZELEŇ

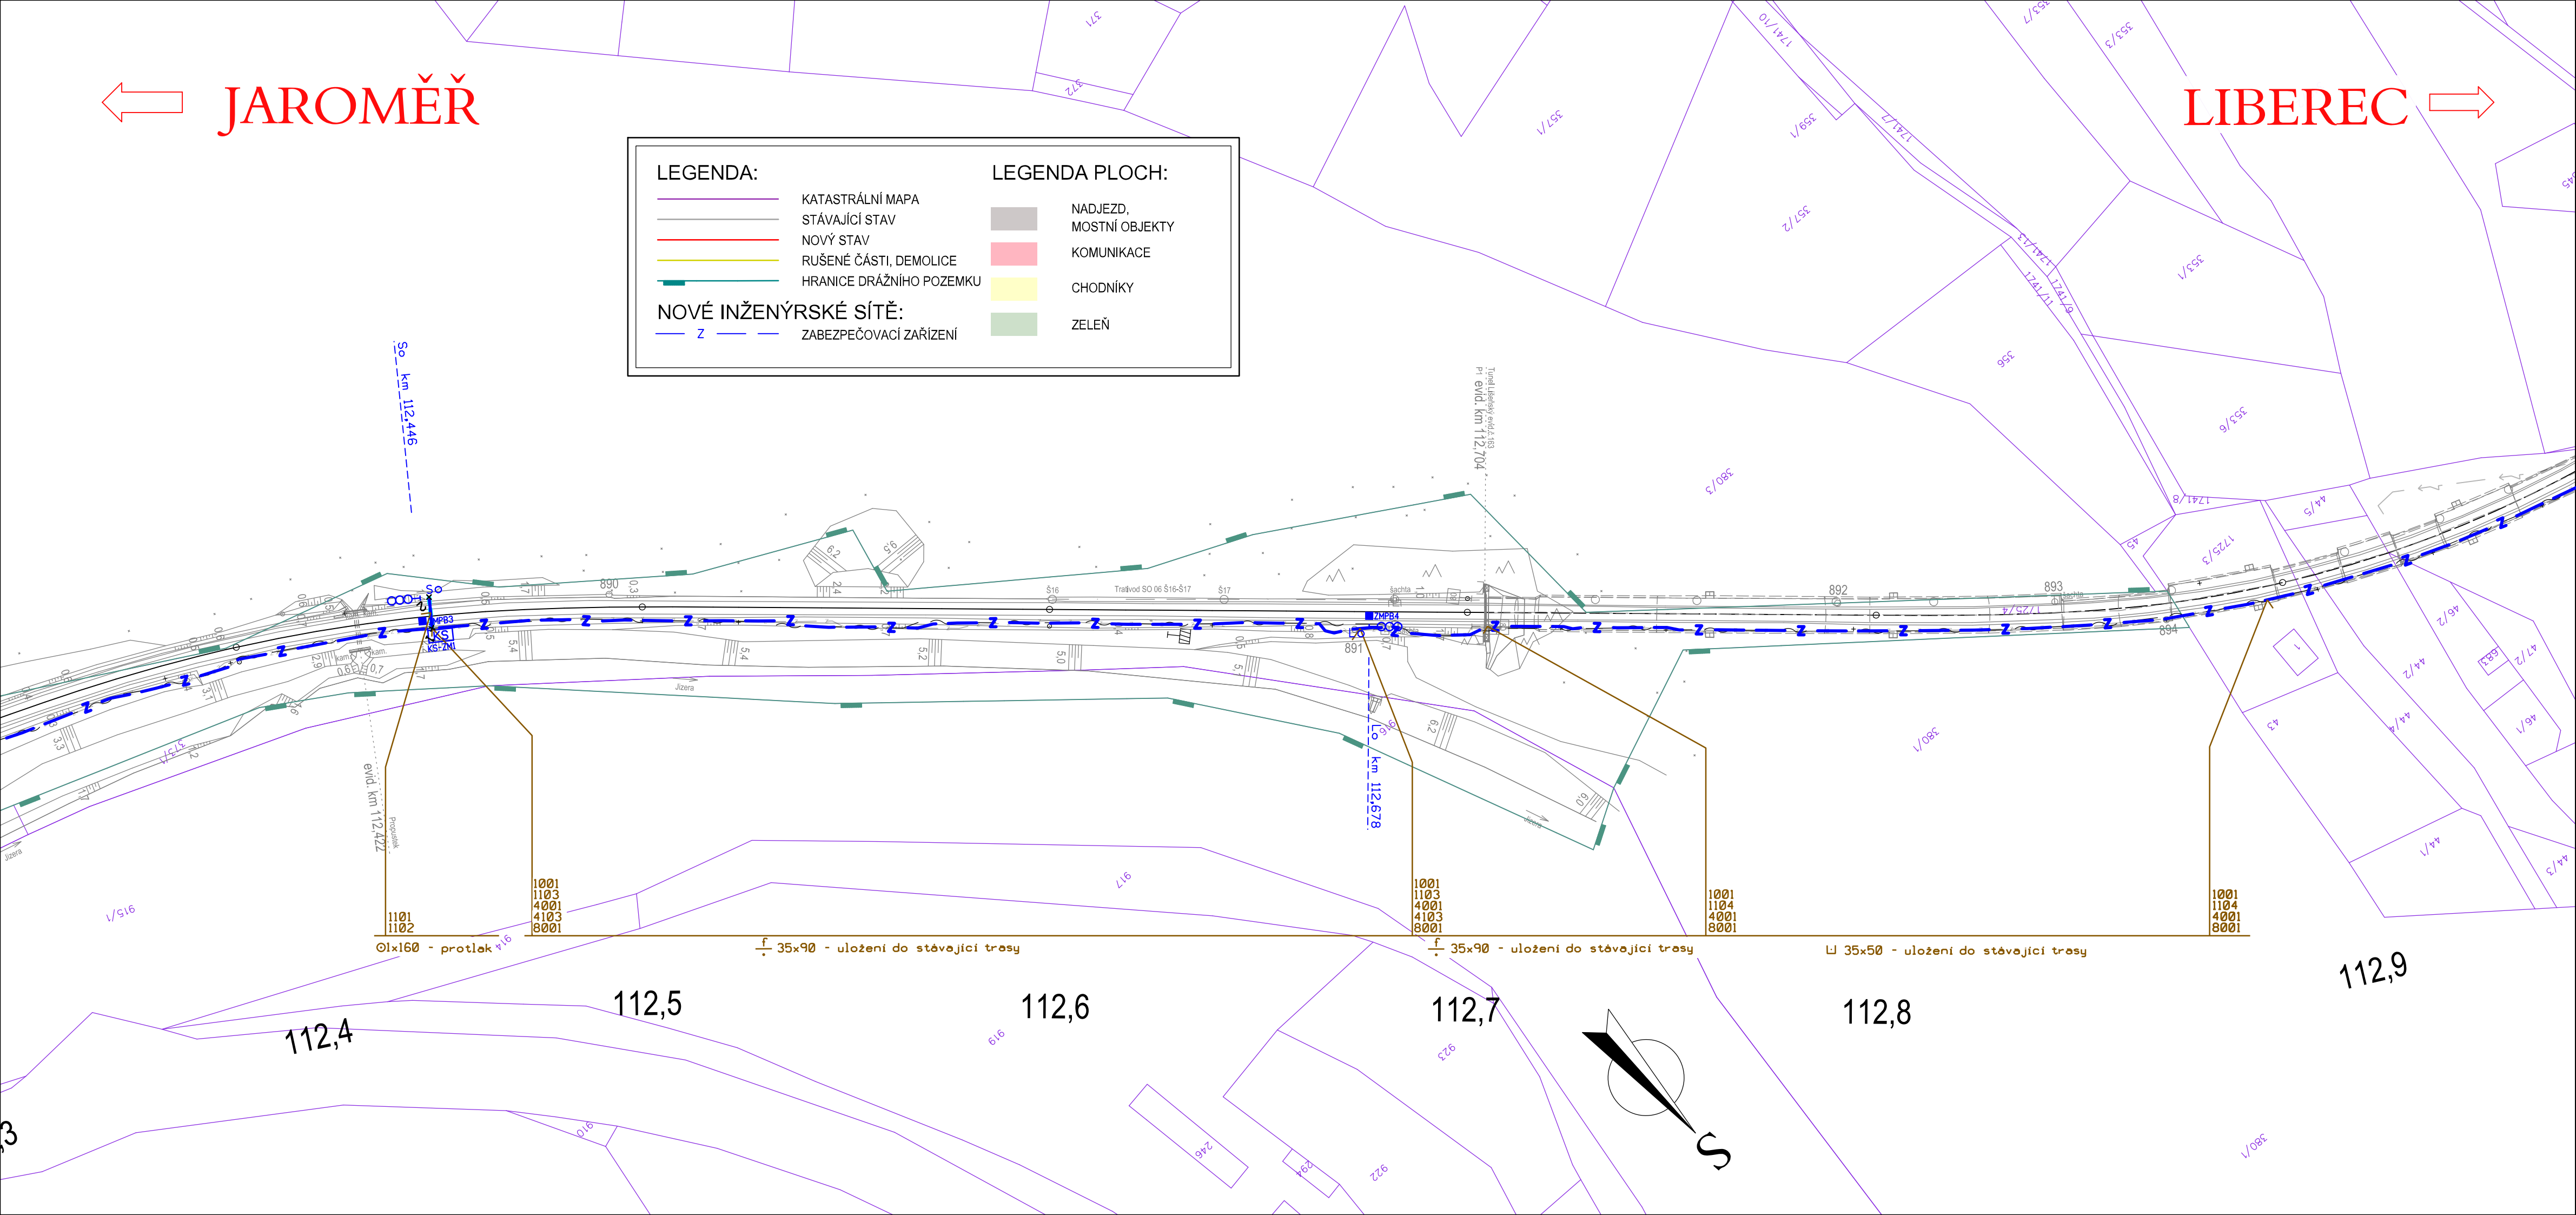

Ministerstvo dopravy
Státní fond dopravní
infrastruktury

Jiná ověření:

Paré:

Orientační schéma:

Razítko oprávněné osoby:

Podpis:

Datum:

Revize:

Datum:

Popis:

Kontroloval:

001

28.02.2023

Situování návěstidel

Zdeněk Pacholik

000

30.11.2022

Dokumentace pro vydání společného povolení k žitopisu

Zdeněk Pacholik

Stavebník/Investor:

Adresa:

Zástupce investora:

Adresa:

Správa železnic, státní organizace
Dlážděná 1003/7, 110 00 Praha 1
Stavební správa západ
Sokolovská 1995/278, 190 00 Praha 9

Zhotovitel díla:

Adresa:

Kontakt:

PROJEKT servis spol. s r.o.
U Elektrý 830/2b, 198 00 Praha 9
T: +420 281 090 860
E: firma@projekt-servis.cz

Zhotovitel objektu:

Adresa:

Kontakt:

SUDOP PRAHA, a.s.
Olšanská 1a, 130 80 Praha
T: +420 267 094 111
E: praha@sudop.cz

Hlavní projektant (HIP):

Specialista:

Ing. Martin Koudelka

Ing. Martin Ralbr

Název stavby/akce:

Název části:

Název objektu/díle části:

Název přílohy:

Název díle části přílohy:

Odpovědný projektant:

Ing. Petr Nekula

Kraj:

Liberecký

Rekonstrukce ŽST Malá Skála

Traťové zabezpečovací zařízení (TZZ)

Železný Brod - Malá Skála, TZZ

Polohopisný výkres

2. část

Zpracovatel přílohy:

Ing. Petr Nekula

Katastrální území:

viz textová část

Měřítko:

1:1000

Formáty:

4 x A4

TUDU:

1051

Označení investora:

Označení zhotovitele:

Označení části:

Označení objektu/komplexu:

Číslo přílohy:

Stupeň dokumentace:

Smluvní datum zpracování:

S631800276

ZAK-2021-27

D.1.1.2

PS 11-01-21

2 . 102

DUSP

30.11.2022

Označení investora:

Stupeň dokumentace:

Část:

Objekt:

Příloha:

Revize:

S631800276

DUSP

D1102

PS110121

XX21021001

[Prostor pro další informace]