


REKONSTRUKCE ŽST MALÁ SKÁLA
PŘEHLEDOVÉ SCHÉMA

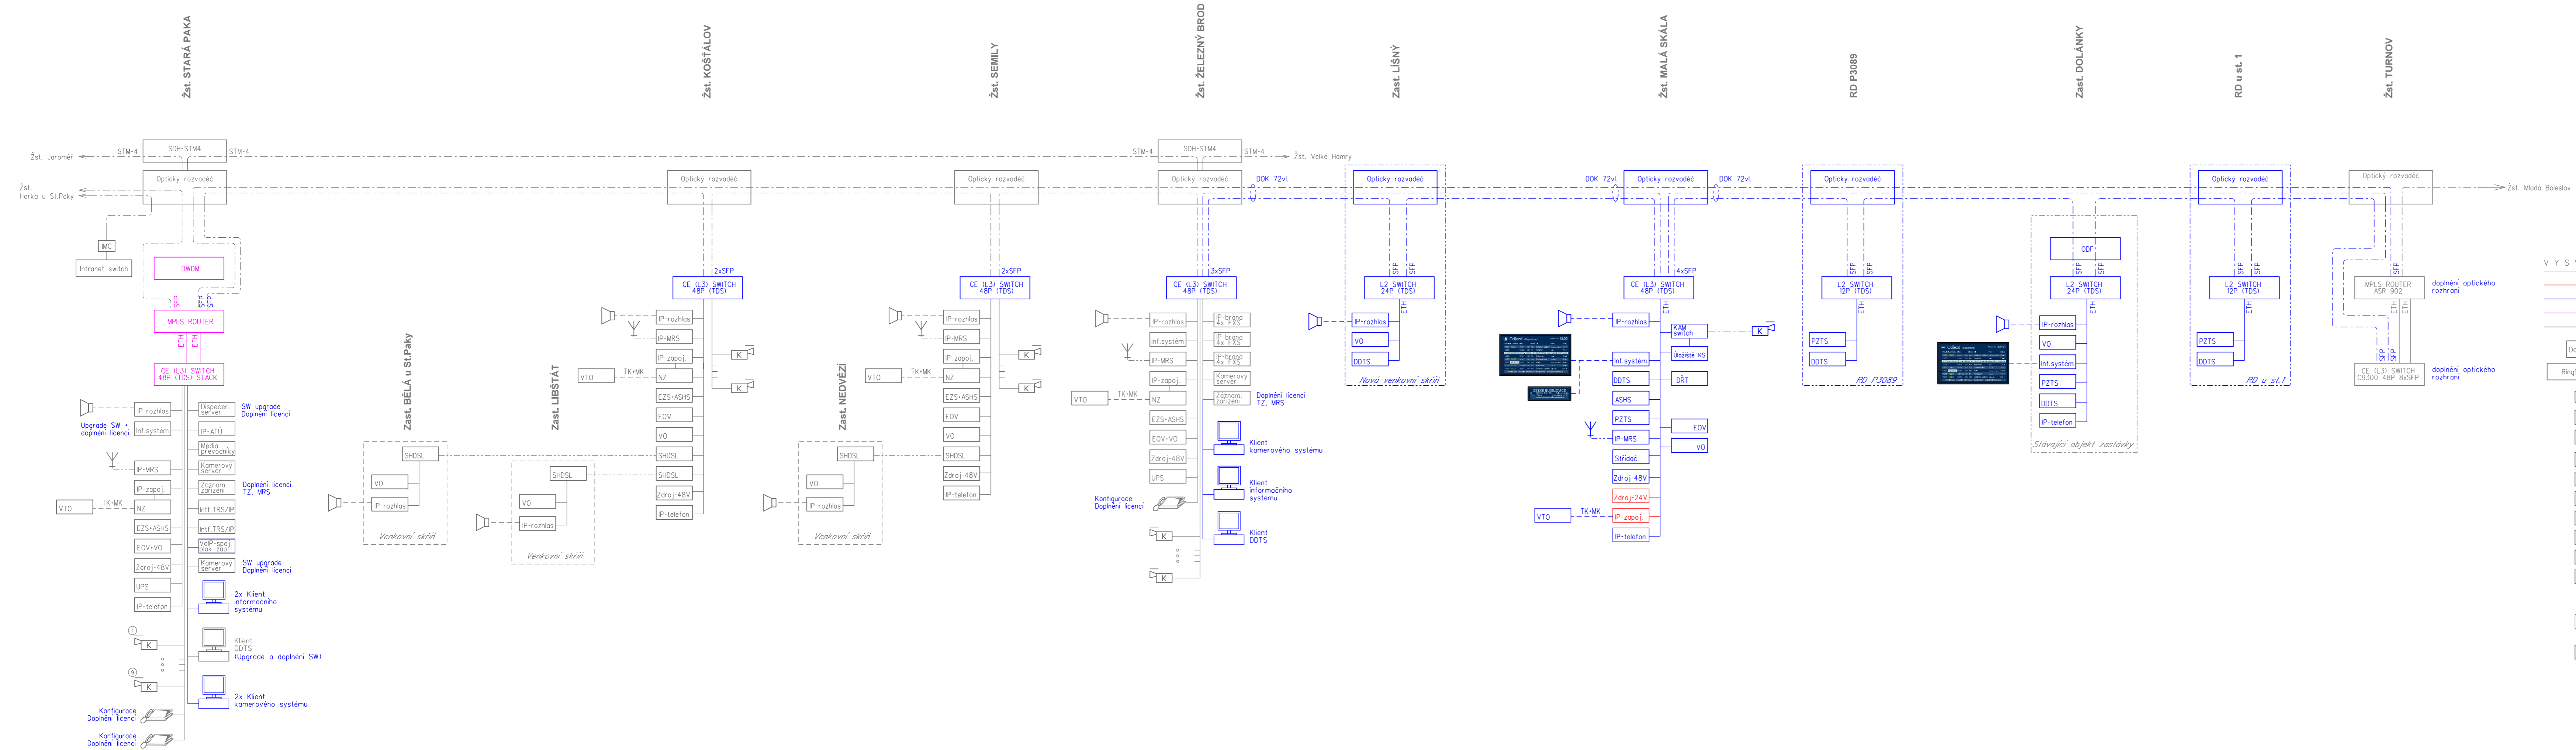

VYSVĚTLIVKY:

- Rešeno v rámci PS přenosových systémů
- Rešeno v rámci jiných PS sdělovacích zařízení
- Rešeno v rámci jiných staveb
- Stávající zařízení a propojení
- Datový přepínač (switch)
- Ringswitch
- IMC, media-konvertory (optické převodníky)
- IP- telefonní zapojovač
- Náhradní zapojovač (10-ti, 20-ti svirkový)
- IP- radioblok místních rádiových sítí v pásmu 150MHz
- Elektrický zabezpečovací systém PZTS
- Autonomní samočinný hasičí systém
- Ovládání ohřevu výměn a venkovního osvětlení
- IP- rozhlasová ústředna
- Integrační koncentrátor
- Záznamové zařízení
- TouchScreenový terminál výpravěho (dispečera)
- IP- telefonní přístroj
- Venkovní telefonní objekt (MB)
- Rozhlasové reproduktory
- IP-kamera pevná, DOME kamera

Ministerstvo dopravy Státní fond dopravní infrastruktury	
Jiná ověření:	Paré:
Orientační schéma:	Razítko oprávněné osoby:
Podpis: Datum:	
Revize:	Datum:
000	30.11.2022
Dokumentace pro vydání společného povolení k čístopisu	
Ing. Martin Štřof	
Stavebník/Investor: Správa železnic, státní organizace	
Adresa: Dlážděná 1003/7, 110 00 Praha 1	
Zástupce investora: Stavební správa západ	
Adresa: Sokolovská 1995/278, 190 00 Praha 9	
Zhotovitel díla: PROJEKT servis spol. s r.o.	
Adresa: U Elektry 830/2b, 198 00 Praha 9	
Kontakt: T: +420 281 090 860 E: firma@projekt-servis.cz	
Zhotovitel objektu: SUDOP PRAHA, a.s.	
Adresa: Olšanská 1a, 130 80 Praha	
Kontakt: T: +420 267 094 111 E: praha@sudop.cz	
Hlavní projektant (HIP): Ing. Martin Koudełka	
Specialista: Ing. Martin Štřof	
Název stavby/akce: Rekonstrukce ŽST Malá Skála	
Označení investora: S631800276	
Označení zhotovitele: ZAK-2021-27	
Název části: Integrovaná telekomunikační zařízení	
Označení části: D.1.2.3	
Název objektu/díle části: ŽST Malá Skála, telefonní zapojovač	
Označení objektu/komplexu: PS 12-02-31	
Název přílohy: Přehledové schéma sdělovacího zařízení	
Číslo přílohy: 2. 101	
Název díle části přílohy: -	
Odpovědný projektant: Zpracovatel přílohy: Měřitko: -	
Ing. Martin Štřof Vojtěch Toman Formát: A4	
Kraj: Katastrální území: TUDU:	
Liberecký viz textová část 1051	
Smluvní datum zpracování: 30.11.2022	
Ověření investora: Stupeň dokumentace: Zpracovatel: Podpis: Převzat: Revize:	
[Prostor pro další informace]	