
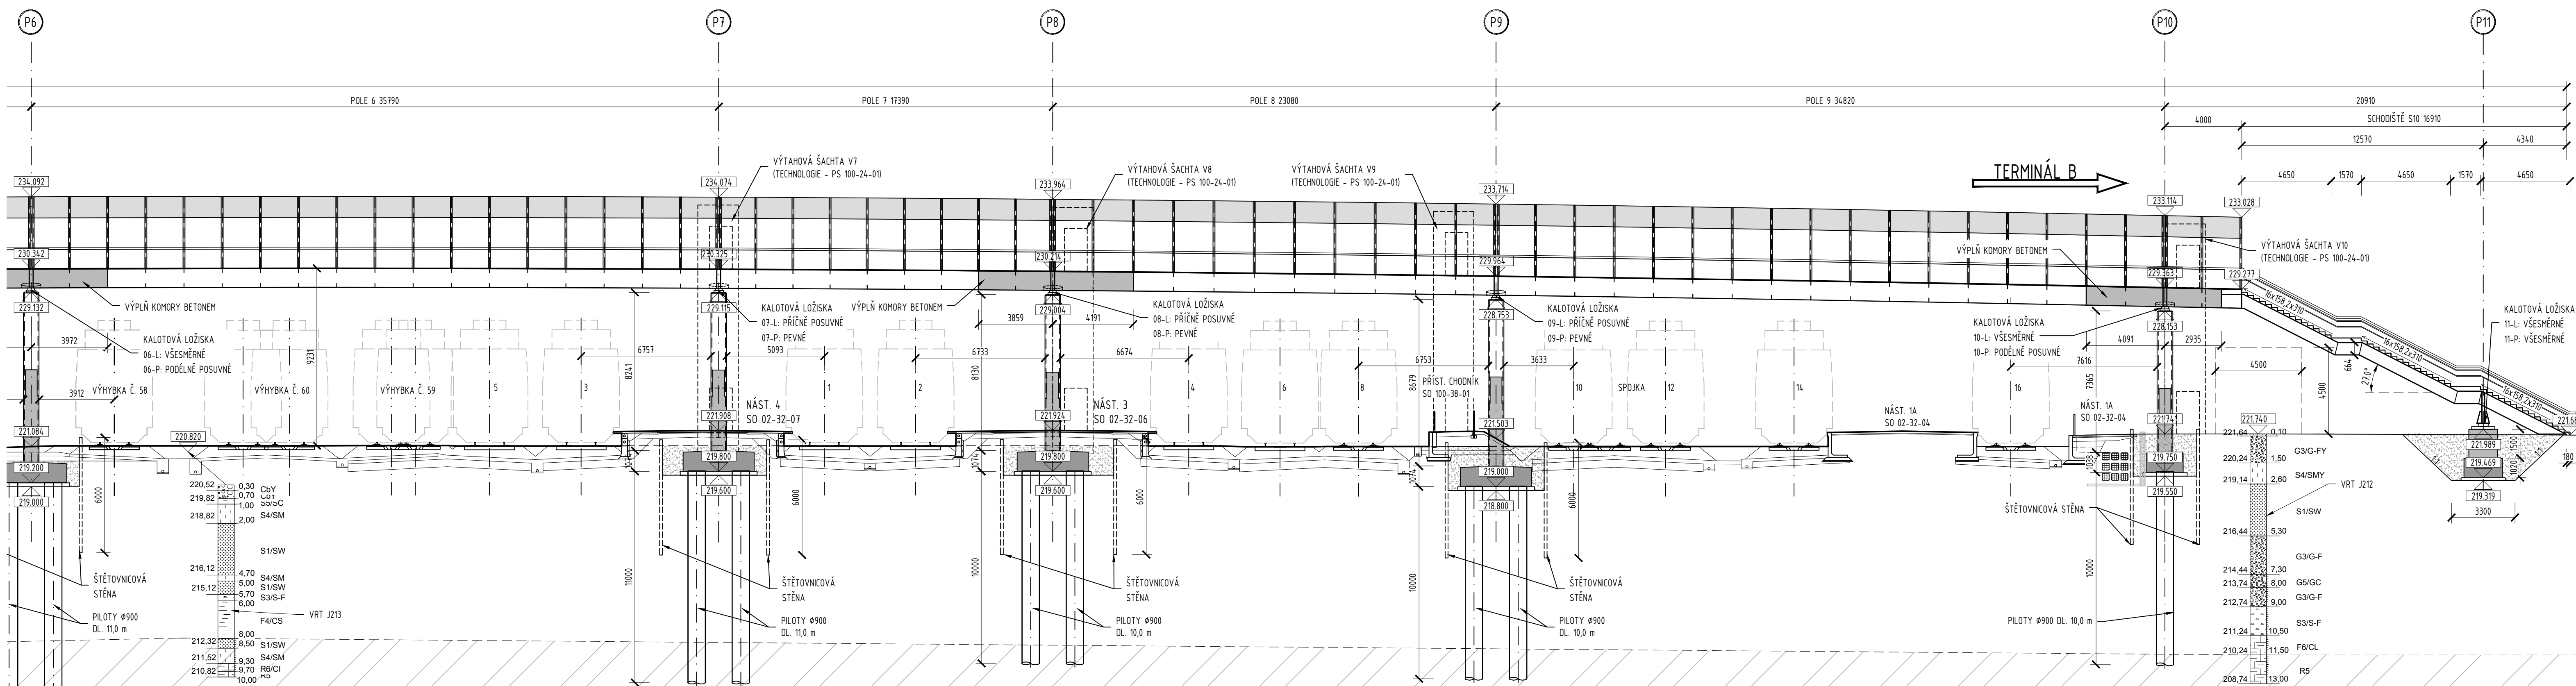


PODÉLNÝ ŘEZ
1:150

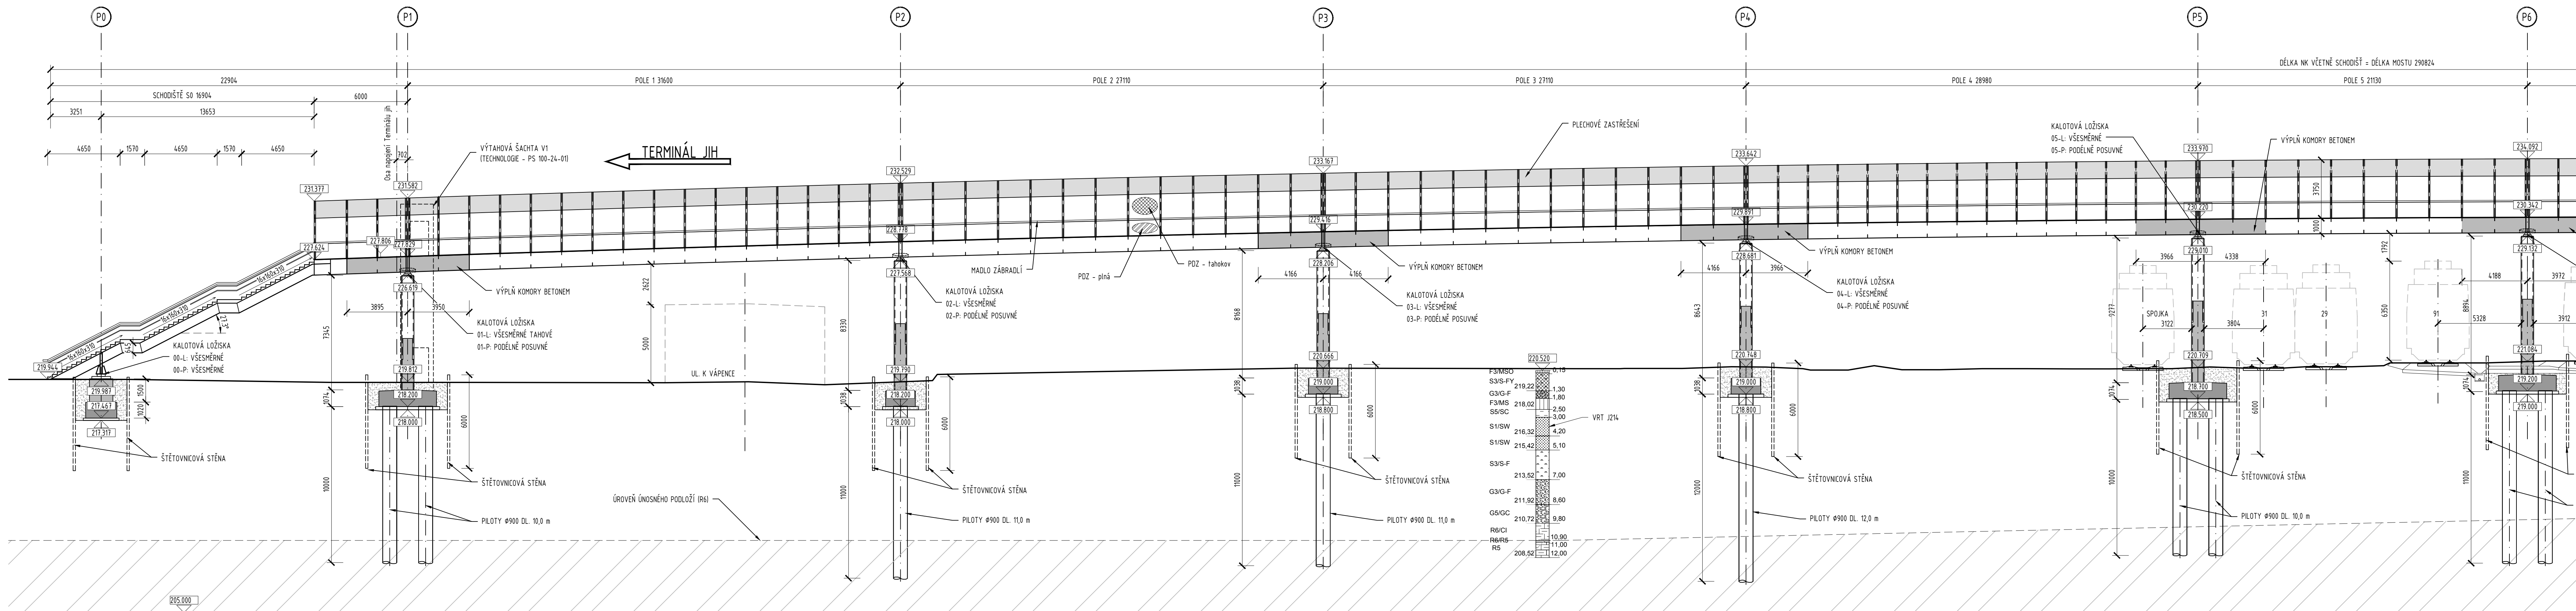

Projekt „Modernizace železničního uzlu Pardubice“
je spolufinancovaný Evropskou unií z programu Nástroj Evropské unie pro propojení Evropy (CEF).
Za tuto publikaci odpovídá pouze její autor. Evropská unie nenese odpovědnost za jakékoli využití informací v ní obsažených.

SO 100-34-01
ČÁST D.2.1.4.5
PO PŘIPOMÍNKÁCH 06/2019


VÝŠKOVÝ SYSTÉM BpV SOUŘADNICOVÝ SYSTÉM S-JTSK

Číslo změny:	Obsah změny:	Datum změny:
01	-	-
02	-	-
03	-	-

Investor:	Správa železniční dopravní cesty, státní organizace Dlážděná 1003/7, 110 00 Praha 3	Objednatel:	SUDOP PRAHA a.s. Olšanská 1a, 130 80 Praha 3 tel.: +420 267 094 111 e-mail: praha@sudop.cz
zřdc	Stavění správa východ Nerudova 1, 772 58 Olomouc		

Zhotovitel:	Účastníci Společnosti "SP+SEL_Uzel Pardubice_P"
SUDOP PRAHA	SUDOP EU

Spolupracovníci:	SUDOP PRAHA a.s. Olšanská 1a, 130 80 Praha 3 tel.: +420 267 094 111 e-mail: praha@sudop.cz	Vedoucí týmu:	ING. DANIEL FILIP	Asistent vedoucího týmu:	ING. MONIKA POSPÍCHALOVÁ Specialista profese:
					ING. JIŘÍ JIRÁSKO

Zpracovatel částí:		Ing. DANIEL FELT		Ing. JAN STRÁSKÝ	
	Stráský, Husový a partneři s.r.o.				
	Bohumínská 50 619 00 Brno				

Název akce:	Číslo smlouvy:
MODERNIZACE ŽELEZNIČNÍHO UZLU PARDUBICE	18-131.250
Část:	Projektový stupeň:
	DSP + PDPS
	Datum:
	07/2019
Lávka pro pěší v ŽST Pardubice, hl.n, lavka pro pěší v km 305,966	Číslo částí:
	D.2.1.4.5
Název přílohy:	Měřítko:
	1:150
	Podobnost:
	10x44
	Číslo přílohy:
	2.1.2

Podélný řez

DOCUMENT LIE ÚZITVÝ POZICE VE SVÝZKUPU PŘÍLOH SMLOVY O DÍLO. ŽÁDNÁ JEHO ČÁST NEMŮŽE BYTI DÍLE ŽÁKOVÍ E 1210000 50. KONTROVÁNÍ NEBO JINÝM ZPŮSOBEM ROZŠIŘOVÁNÍ. VEZ SOUHLASU SUDOP PRAHA A.S.