

20.3



20.1

směr Javorník

směr Vidňava

0.2

Žst. Velká Kraš

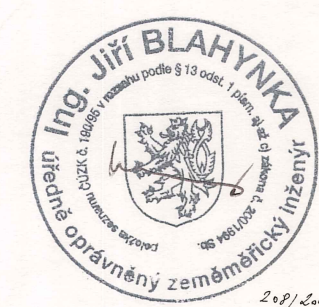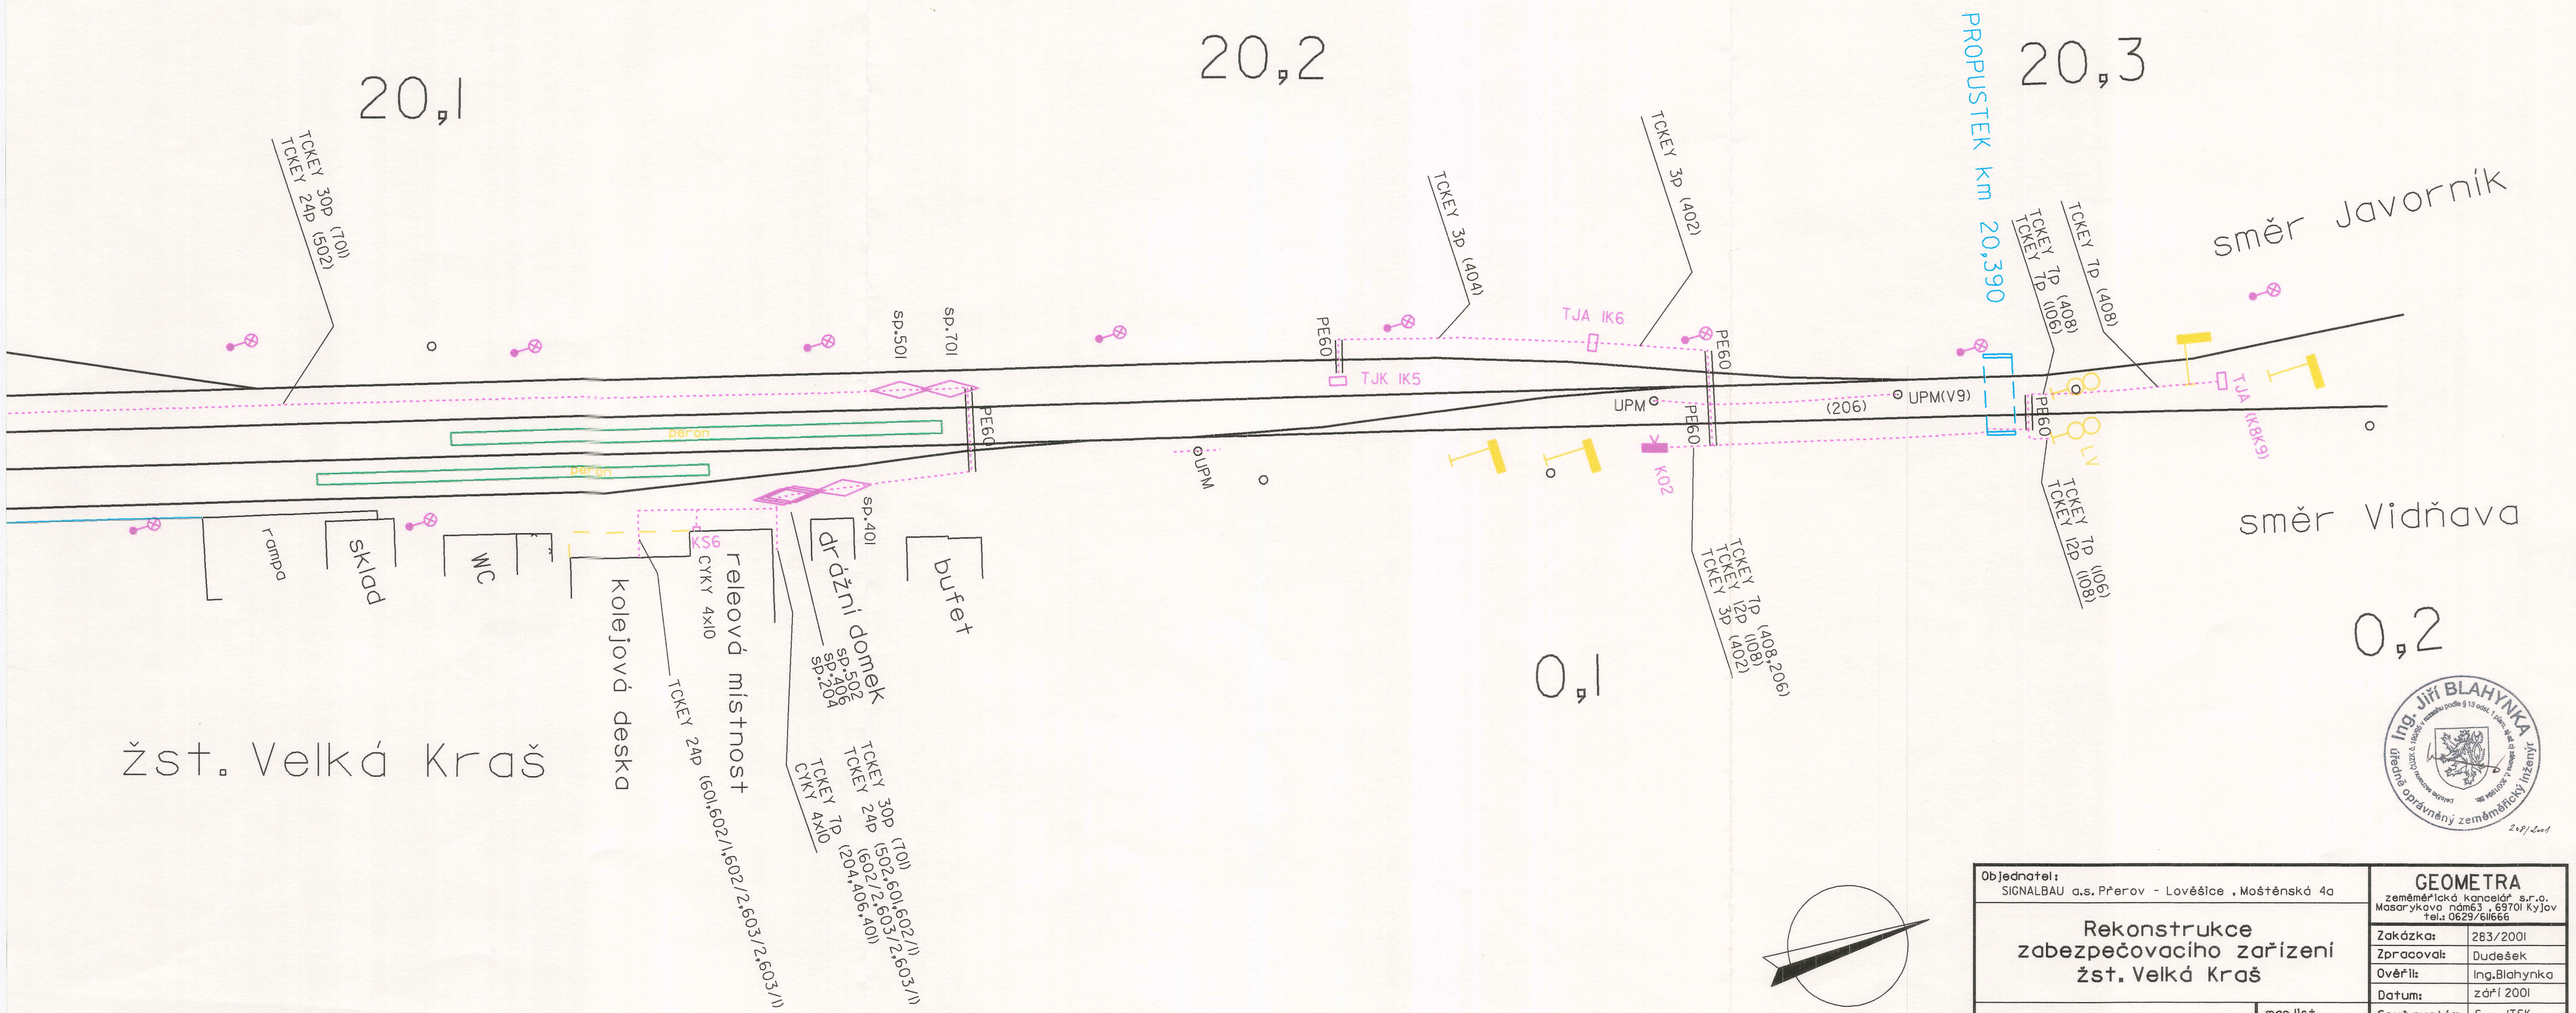

Objednatel: SIGNALBAU a.s. Přerov - Lověšice , Moštěnská 4a		<div>GEOMETRA</div> <div>zeměměřická kancelář s.r.o.</div> <div>Masarykova náměstí , 59101 Kyjov</div> <div>tel.: 0629/61666</div>
Rekonstrukce zabezpečovacího zařízení žst. Velká Kraš		
Skutečné provedení stavby	map. list <div>3</div>	<div>Zakázka: 283/2001</div> <div>Zpracoval: Dudašek</div> <div>Ověřil: Ing. Blahynka</div> <div>Datum: září 2001</div> <div>Sour. systém: S - JTSK</div> <div>Výšk. systém: Bpv</div> <div>Měřítko: 1: 500</div>

KM 20,1-20,3