


Rekonstrukce mostu v km 32,650 na trati Hanušovice – Mikulovice
SO 02 Železniční svršek a spodek
Vytyčovací výkres
M 1:1000

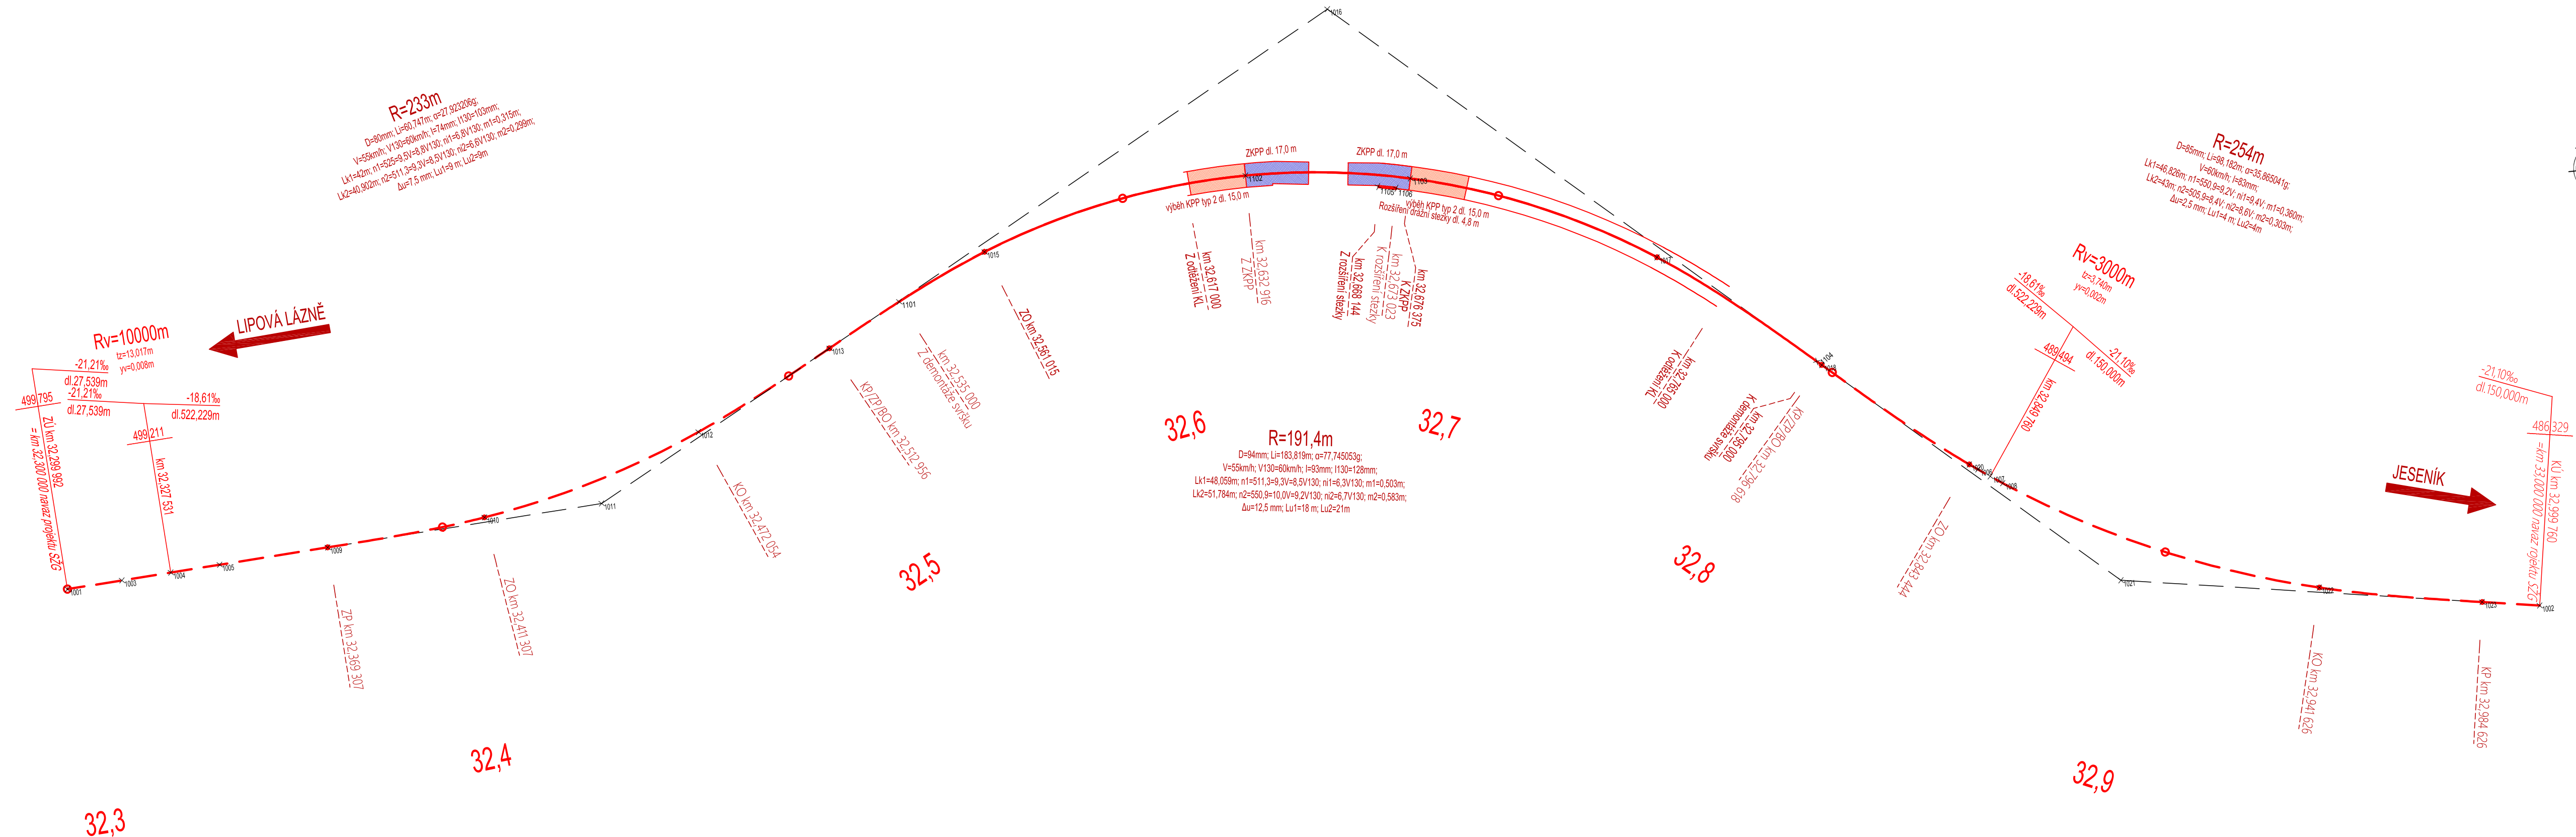

Číslo	X	Y	Z	Poznámka
1001	1050293.9836020	547514.5329111	499.795	ZÚ
1002	1050365.2079976	546868.2884635	486.329	KÚ
1003	1050293.1729	547500.0337	499.487	ZZO
1004	1050292.4461	547487.0369	499.211	LN
1005	1050291.7194	547474.0401	498.969	KZO
1006	1050314.4039	547011.5632	489.564	ZZO
1007	1050316.5680	547008.5128	489.494	LN
1008	1050318.6870	547005.4309	489.415	KZO
1009	1050290.1138	547445.3258	498.434	ZP
1010	1050286.5118	547403.4957	497.652	ZO
1011	1050286.0404888	547372.4791343	497.093	VB
1012	1050269.9844	547345.2190	496.522	KO
1013	1050251.6415	547308.6768	495.761	KP/ZP/BO
1015	1050230.6383	547265.4874	494.867	ZO
1016	1050176.4691	547169.2492	493.138	VB
1017	1050250.2740	547089.7451	491.446	KO
1018	1050282.8754	547049.5662	490.483	KP/ZP/BO
1020	1050312.8871	547013.6456	489.612	ZO
1021	1050347.2638681	546977.1435644	488.614	VB
1022	1050354.5611	546925.4208	487.556	KO
1023	1050362.7464	546883.2210	486.648	KP
1101	1050241.3514	547289.1820	495.531	Z_demont
1102	1050217.7641	547195.1775	493.529	Z_ZKPP
1103	1050222.9666	547152.1254	492.720	K_ZKPP
1104	1050281.8004	547050.7754	490.513	K_demont
1105	1050224.2116	547160.7458	491.433	zídka
1106	1050225.1821	547156.0432	491.342	zídka

Pozn. U zídky odpovídá vytyčovaná výška povrchu podkladního betonu

- Legenda
- Kolej - demontáž a opětovná montáž
 - Kolej - směrová a výšková úprava
 - ZKPP - ŠD 0/63 kv tl. 0,2 m + DK 0/90 tl. 0,3 m
 - KPP typ 2 - ŠD 0/63 kv tl. 0,2 m
- Pozn. Výškový systém B.p.v.

EVROPSKÁ UNIE
Evropské strukturální a investiční fondy
Operační program Doprava

Ministerstvo dopravy
Státní fond dopravní infrastruktury

Jiná ověření:

Paré:

Orientační schéma:

Razítko oprávněné osoby:

Podpis:

Datum:

Revize:

Datum:

Popis:

Kontroloval:

000

31.12.2022

PO PŘIPOMÍNKOVÉM ŘÍZENÍ

Ing. Petr Libosvár

Stavebník/Investor:

Správa železnic, státní organizace

Adresa:

Dlážděná 1003/7, 110 00 Praha 1

Stavební správa východ

Nerudova 1, 779 00 Olomouc

Zhotovitel díla:

EXprojekt s.r.o.

Adresa:

Heršpická 758/13, 619 00 Brno

T: +420 533 312 000

E: info@exprojekt.cz

Kontakt:

EXprojekt s.r.o.

Adresa:

Heršpická 758/13, 619 00 Brno

T: +420 533 312 000

E: info@exprojekt.cz

Hlavní projektant (HIP):

Ing. Martin Chaloupka

Specialista:

Ing. Jaroslav Šmíd

Název stavby/akce:

Rekonstrukce mostu v km 32,650 na trati Hanušovice – Mikulovice

Označení investora:

S622000083

Název části:

Železniční svršek a spodek

Označení části:

D.2.1.1

Název objektu/díle části:

Železniční svršek a spodek

Označení objektu/komplexu:

SO 02

Název přílohy:

Vytyčovací výkres

Číslo přílohy (typ/pořadí):

2. 005

Název díle části přílohy:

Odpovědný projektant: Ing. Jaroslav Šmíd

Měřítka: 1:1000

Formáty: 5 x A4

Stupeň dokumentace: DSP+PDPS

Kraj:

Olomoucký

Katastrální území:

Jeseník / k.ú. Dolní Lipová

TUDU:

1363 14

Smluvní datum zpracování:

12/2022

Kódové označení přílohy:

S622000083_0_D211_S002_KK_2_005_000