


Rekonstrukce mostu v km 32,650 na trati Hanušovice – Mikulovice  
SO 02 Železniční svršek a spodek

Situace  
M 1:1000

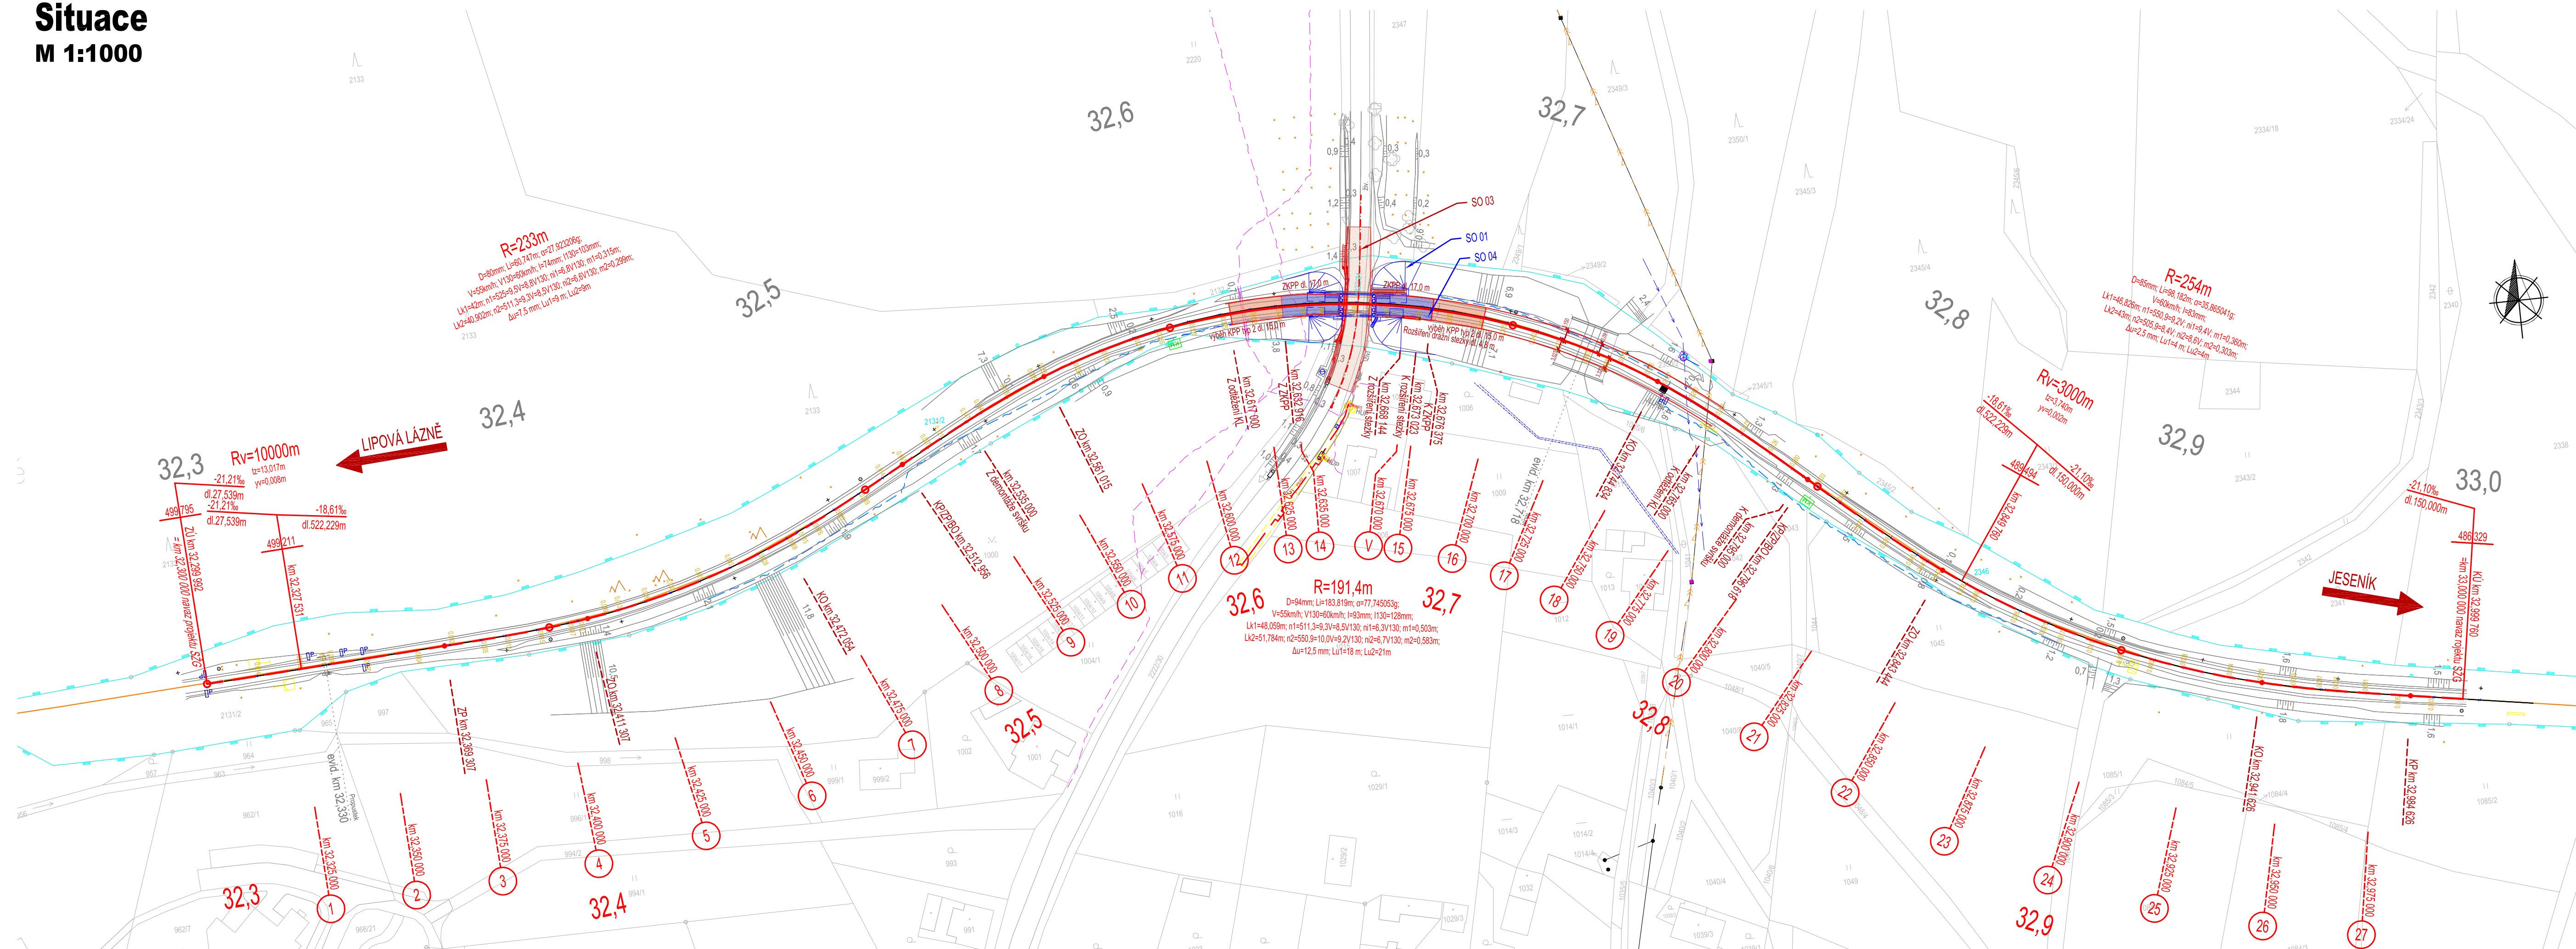

- Legenda
- Kolej - demontáž a opětovná montáž
  - Kolej - směrová a výšková úprava
  - ZKPP - ŠD 0/63 kv tl. 0,2 m + DK 0/90 tl. 0,3 m
  - KPP typ 2 - ŠD 0/63 kv tl. 0,2 m
  - Hranice drážního pozemku
  - Sdělovací vedení CETIN
  - Sdělovací vedení CETIN
  - Kabely SSZT
  - Kabely ČD-T

Pozn. Výškový systém B.p.v.

 EVROPSKÁ UNIE Evropské strukturální a investiční fondy Operační program Doprava		 Ministerstvo dopravy Státní fond dopravní infrastruktury	
Jiná ověření:		Paré:	
Orientační schéma:		Razítko oprávněné osoby:	
Revize:		Datum:	
000		31.12.2022	
Popis:		Kontroloval:	
PO PŘÍPOMÍNKOVÉM ŘÍZENÍ		Ing. Petr Libosvár	
Stavebník/Investor:		Správa železnic, státní organizace	
Adresa:		Dlážděná 1003/7, 110 00 Praha 1	
Zástupce investora:		Stavební správa východ	
Adresa:		Nerudova 1, 779 00 Olomouc	
Zhotovitel díla:		EXprojekt s.r.o.	
Adresa:		Heršpická 758/13, 619 00 Brno	
Kontakt:		T: +420 533 312 000 E: info@exprojekt.cz	
Zhotovitel objektu:		EXprojekt s.r.o.	
Adresa:		Heršpická 758/13, 619 00 Brno	
Kontakt:		T: +420 533 312 000 E: info@exprojekt.cz	
Hlavní projektant (HIP):		Ing. Martin Chaloupka	
Specialista:		Ing. Jaroslav Šmíd	
Název stavby/akce:		Rekonstrukce mostu v km 32,650 na trati Hanušovice – Mikulovice	
Název části:		Železniční svršek a spodek	
Název objektu/díle části:		Železniční svršek a spodek	
Název přílohy:		Situace	
Název díle části přílohy:		Situace	
Odpovědný projektant:		Ing. Jaroslav Šmíd	
Kraj:		Olomoucký	
Měřítko:		1:1000	
Formát:		5 x A4	
Stupeň dokumentace:		DSP+PDPS	
Smluvní datum zpracování:		12/2022	
Označení investora:		S622000083	
Zakázka:		2021-156	
Označení části:		D.2.1.1	
Označení objektu/komplexu:		SO 02	
Číslo přílohy (typ/pořadí):		2. 001	
Kódování označení přílohy:		S622000083_0_D211_S002_KK_2_001_000	