


Rekonstrukce mostu v km 32,650 na trati Hanušovice – Mikulovice

SO 03 Úprava silnice I/60

Vytyčovací výkres
M 1:150

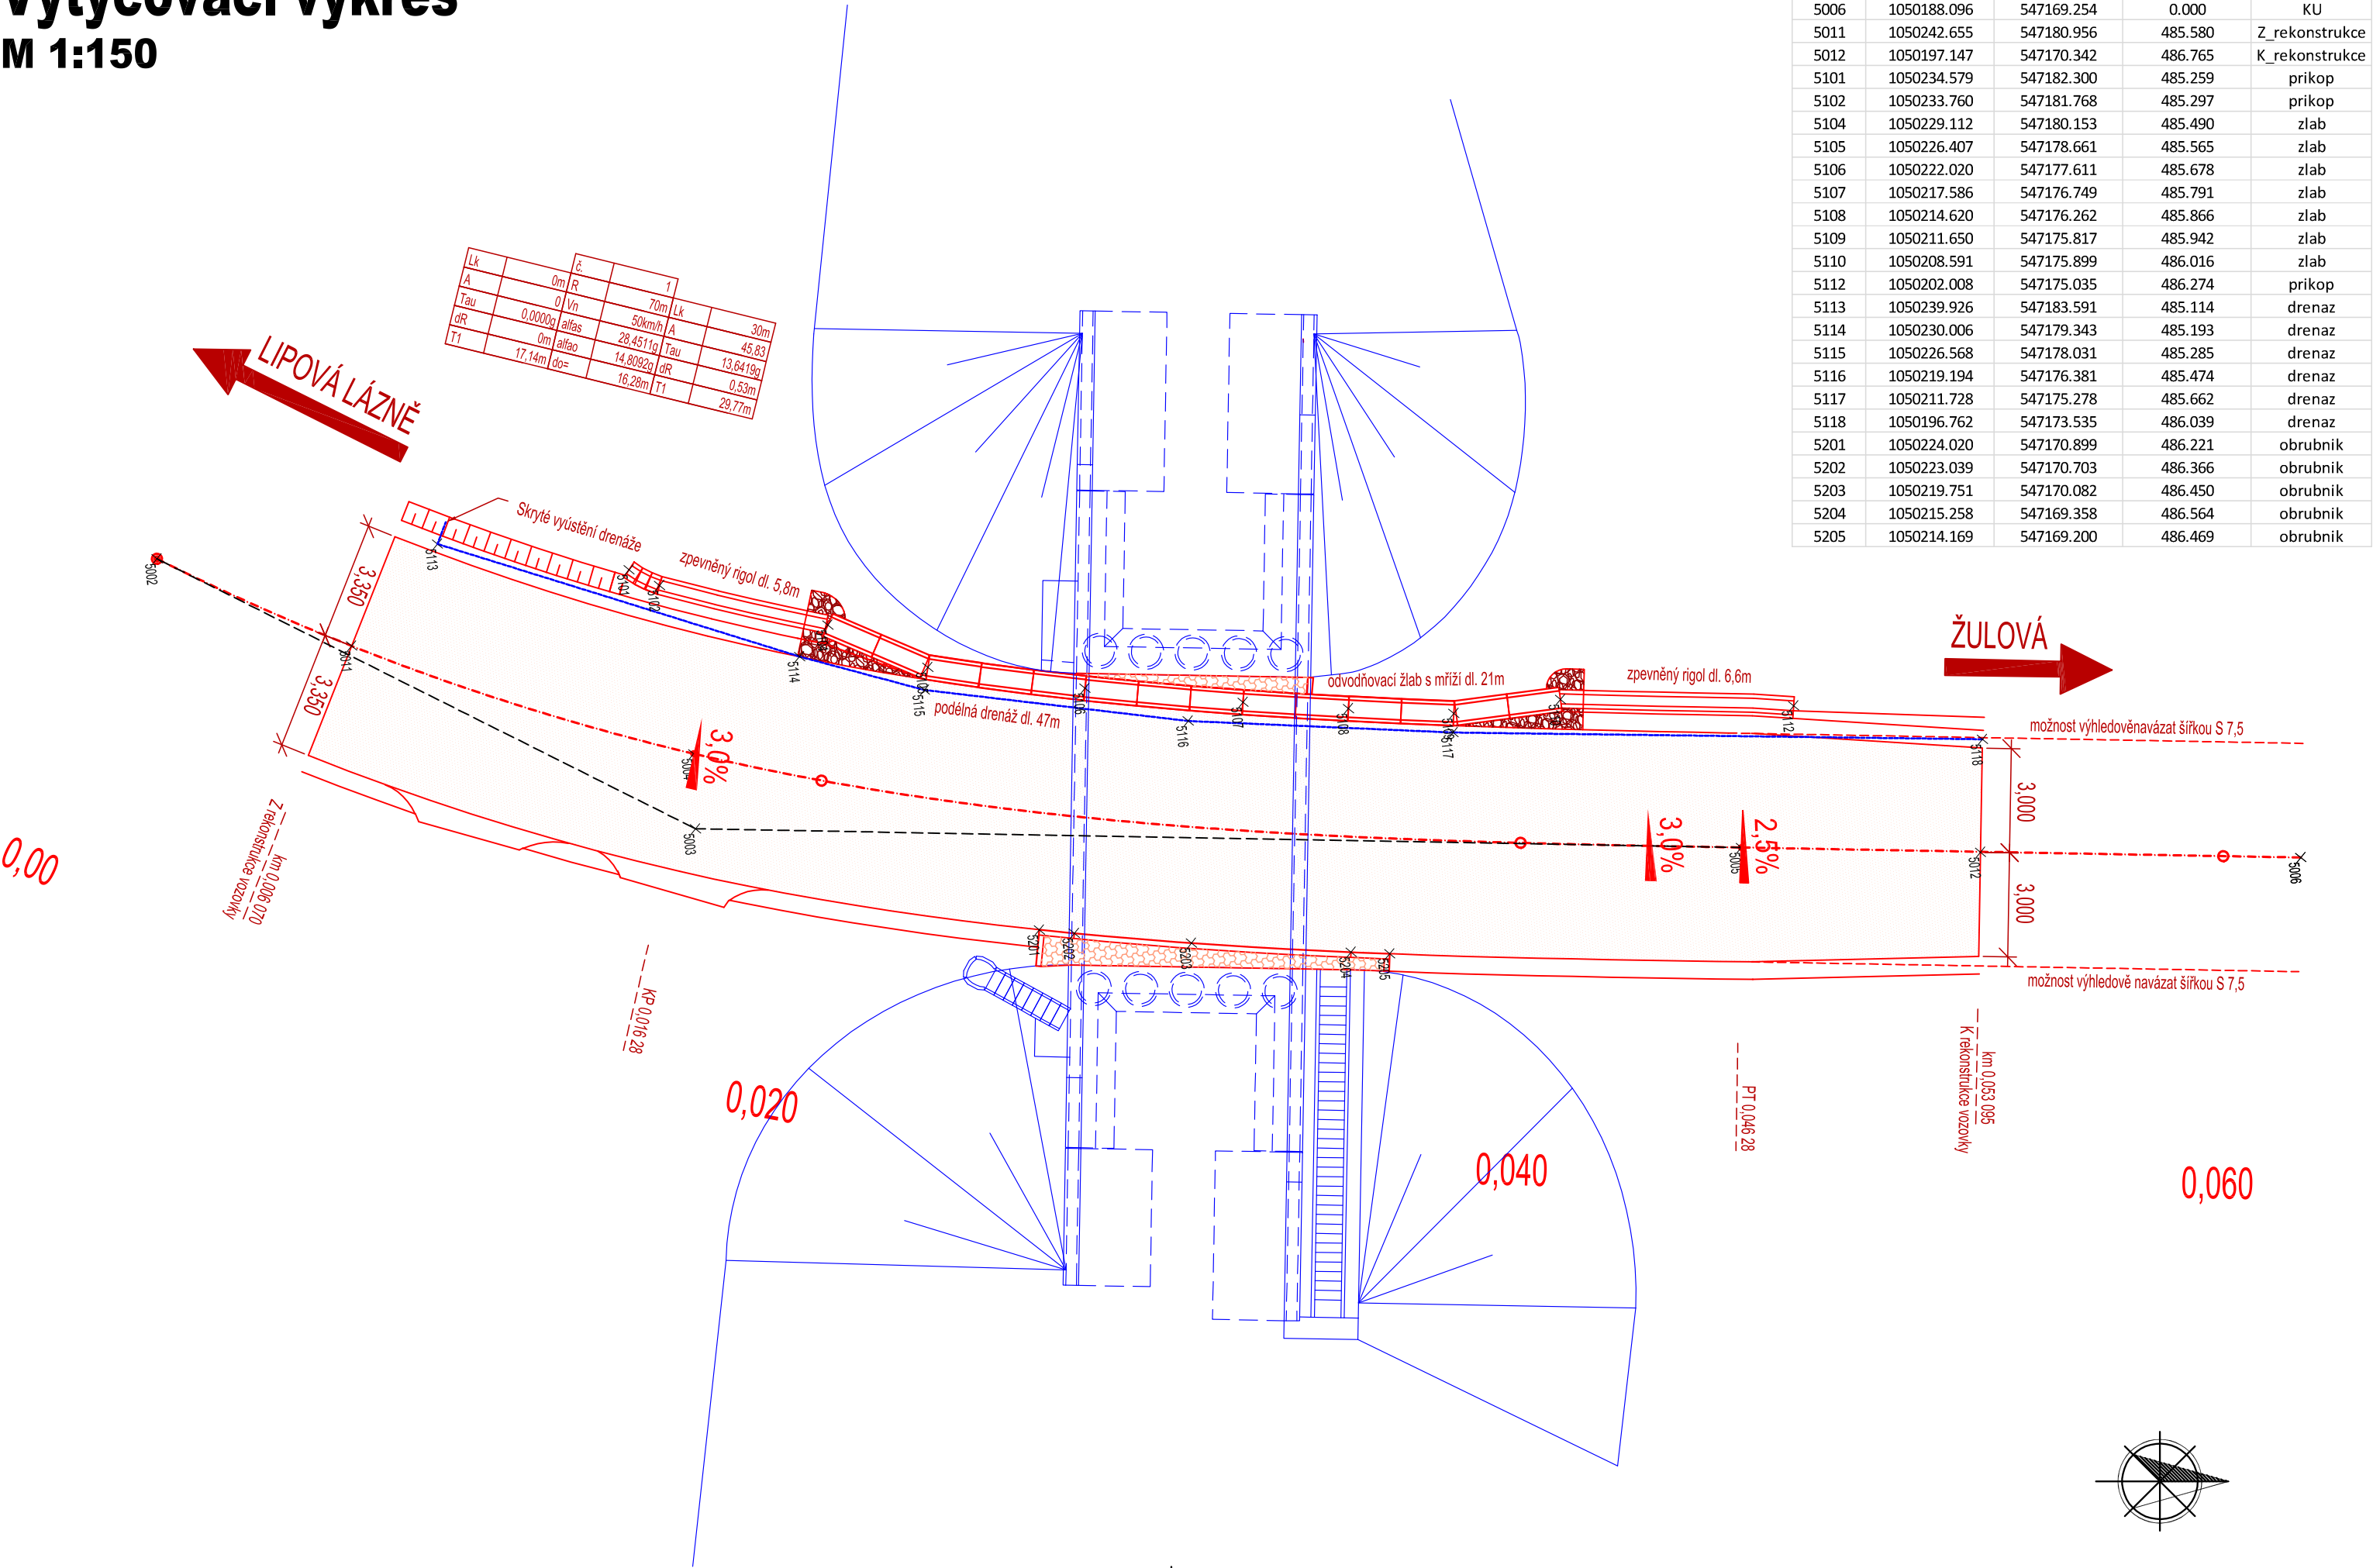

Číslo	X	Y	Z	Poznámka
5002	1050247.909	547183.995	0.000	ZO1
5003	1050233.456	547174.772	0.000	VB1
5004	1050233.291	547176.904	485.845	KO1
5005	1050203.905	547171.177	486.586	KP1
5006	1050188.096	547169.254	0.000	KU
5011	1050242.655	547180.956	485.580	Z_rekonstrukce
5012	1050197.147	547170.342	486.765	K_rekonstrukce
5101	1050234.579	547182.300	485.259	prikop
5102	1050233.760	547181.768	485.297	prikop
5104	1050229.112	547180.153	485.490	zlab
5105	1050226.407	547178.661	485.565	zlab
5106	1050222.020	547177.611	485.678	zlab
5107	1050217.586	547176.749	485.791	zlab
5108	1050214.620	547176.262	485.866	zlab
5109	1050211.650	547175.817	485.942	zlab
5110	1050208.591	547175.899	486.016	zlab
5112	1050202.008	547175.035	486.274	prikop
5113	1050239.926	547183.591	485.114	drenaz
5114	1050230.006	547179.343	485.193	drenaz
5115	1050226.568	547178.031	485.285	drenaz
5116	1050219.194	547176.381	485.474	drenaz
5117	1050211.728	547175.278	485.662	drenaz
5118	1050196.762	547173.535	486.039	drenaz
5201	1050224.020	547170.899	486.221	obrubnik
5202	1050223.039	547170.703	486.366	obrubnik
5203	1050219.751	547170.082	486.450	obrubnik
5204	1050215.258	547169.358	486.564	obrubnik
5205	1050214.169	547169.200	486.469	obrubnik



EVROPSKÁ UNIE
Evropské strukturální a investiční fondy
Operační program Doprava

Ministerstvo dopravy

Státní fond dopravní
infrastruktury



Jiná ověření:

Paré:

Orientační schéma:



Razítko oprávněné osoby:

Podpis:

Datum:

Revize:	Datum:	Popis:	Kontroloval:
000	31.12.2022	PO PŘIPOMÍNKOVÉM ŘÍZENÍ	Ing. Petr Libosvár

Stavebník/Investor:	Správa železnic, státní organizace	
Adresa:	Dlážděná 1003/7, 110 00 Praha 1	
Zástupce investora:	Stavební správa východ	
Adresa:	Nerudova 1, 779 00 Olomouc	

Zhotovitel díla:	EXprojekt s.r.o.	
Adresa:	Heršpická 758/13, 619 00 Brno	
Kontakt:	T: +420 533 312 000 E: info@exprojekt.cz	
Zhotovitel objektu:	EXprojekt s.r.o.	
Adresa:	Heršpická 758/13, 619 00 Brno	
Kontakt:	T: +420 533 312 000 E: info@exprojekt.cz	
Hlavní projektant (HIP):	Ing. Martin Chaloupka	Specialista: Ing. Jaroslav Šmíd

Název stavby/akce:	Rekonstrukce mostu v km 32,650 na trati Hanušovice – Mikulovice		Označení investora: S622000083
			Zakázka: 2021-156
Název části:	Pozemní komunikace		Označení části: D.2.1.8
Název objektu/díleč části:	Úprava silnice I/60		Označení objektu/komplexu: SO 03
Název přílohy:	Vytyčovací výkres		Číslo přílohy (typ/pořadí): 2. 005
Název díleč části přílohy:			Stupeň dokumentace: DSP+PDPS
Odpovědný projektant: Ing. Jaroslav Šmíd	Zpracovatel přílohy: Ing. Jaroslav Šmíd	Měřítko: 1:150 Formáty: 3 x A4	Smluvní datum zpracování: 12/2022
Kraj: Olomoucký	Katastrální území: Jeseník / k.ú. Dolní Lipová	TUDU: 1363 14	

Kódové označení přílohy:
S622000083_0_D218_SO03_XX_2_005_000