

"Rekonstrukce mostu v km 32,650 na trati  
Hanušovice – Mikulovice"


Předběžný výkres výkupu pozemků

Souřadnicový systém S - JTSK  
Výškový systém Bpv

Katastrální území:  
Dolní Lipová

M 1:1000

lipová-lázně

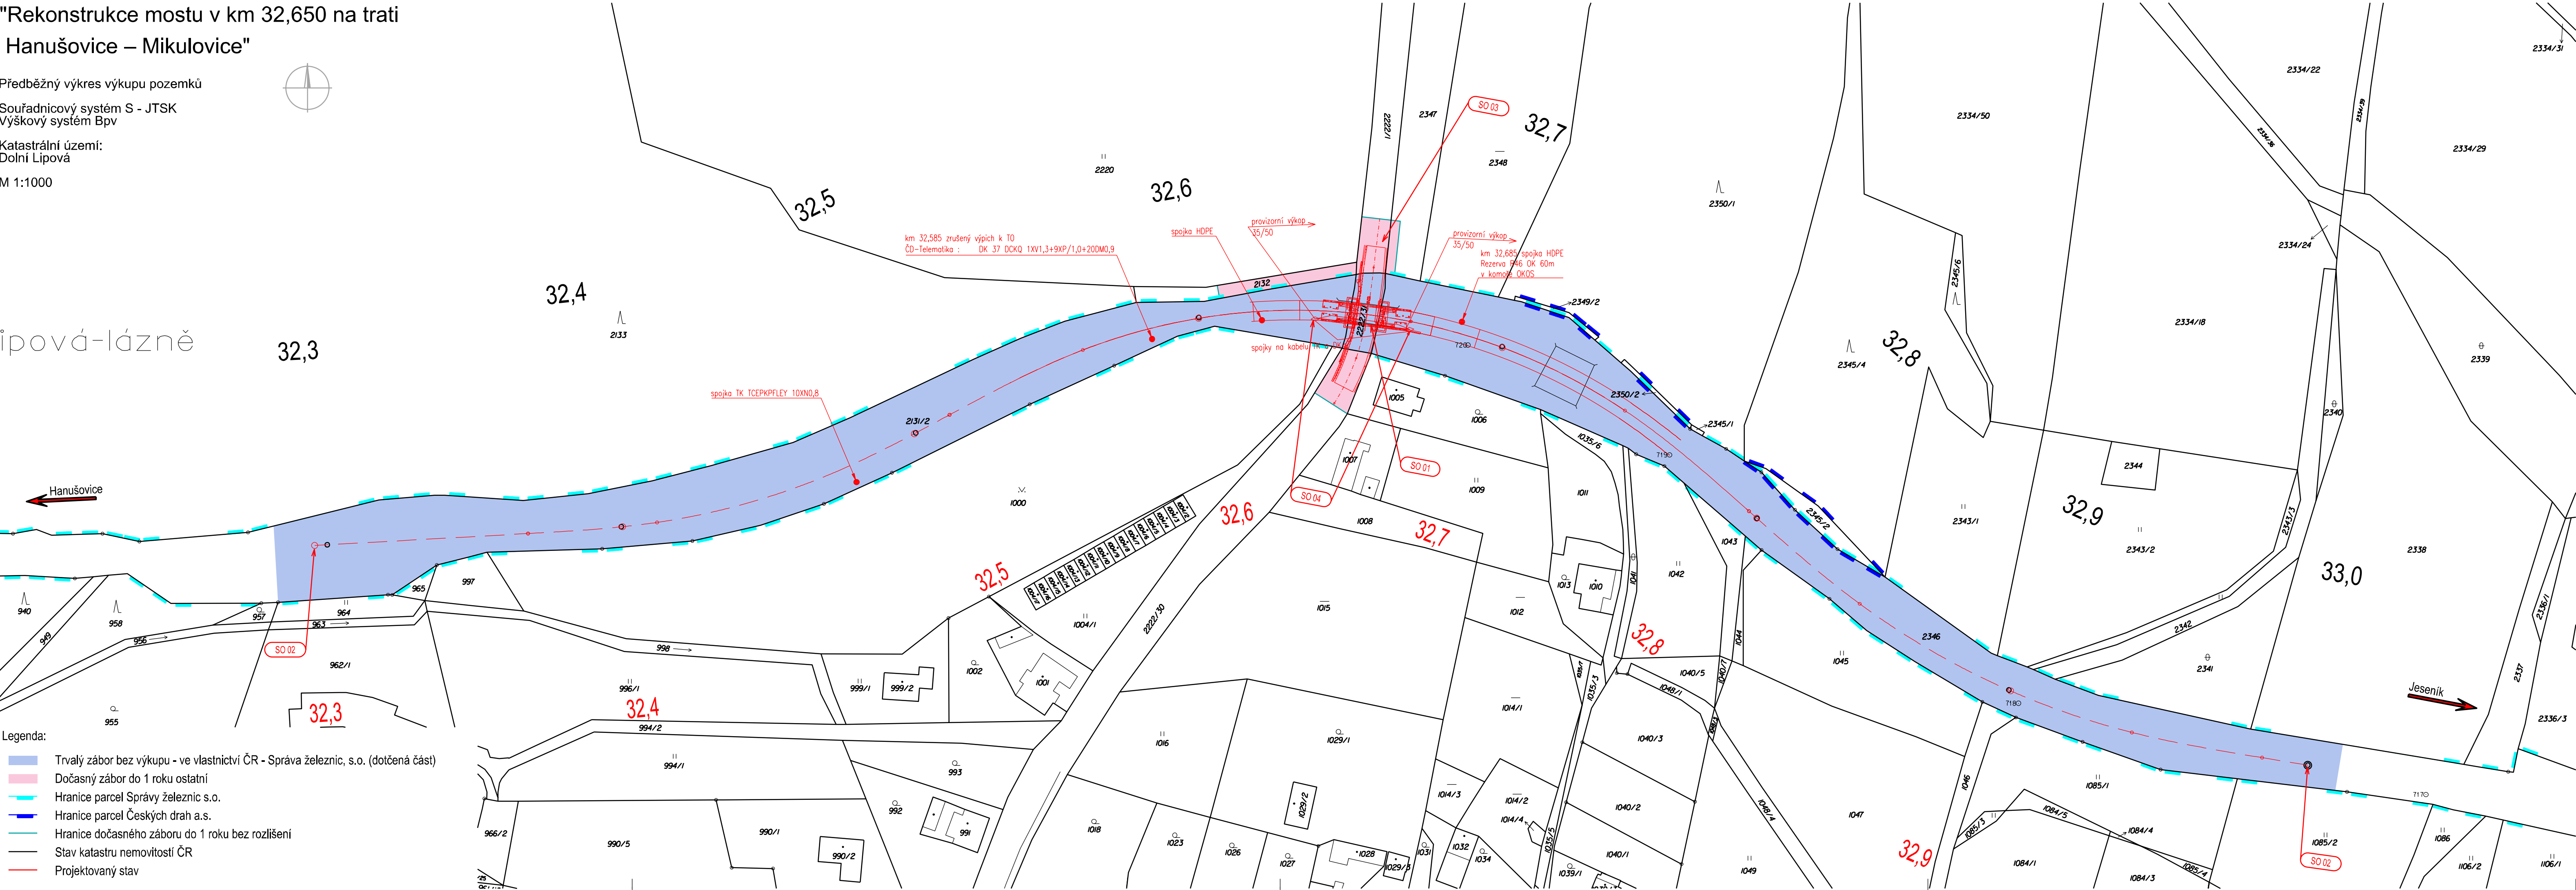

- Legenda:
- Trvalý zábor bez výkupu - ve vlastnictví ČR - Správa železnic, s.o. (dotčená část)
  - Dočasný zábor do 1 roku ostatní
  - Hranice parcel Správy železnic s.o.
  - Hranice parcel Českých drah a.s.
  - Hranice dočasného záboru do 1 roku bez rozlišení
  - Stav katastru nemovitostí ČR
  - Projektovaný stav

EVROPSKÁ UNIE  
Evropské strukturální a investiční fondy  
Operační program Doprava

Ministerstvo dopravy  
Státní fond dopravní infrastruktury

Jiná ověření:

Paré:

Orientační schéma:

Razítko oprávněné osoby:

Podpis:

Datum:

Revize:	Datum:	Popis:	Kontroloval:
000	25.12.2022	PO PŘÍPOMÍNKOVÉM ŘÍZENÍ	Ing. Bohumil Brechta

Stavebník/Investor:	<b>Správa železnic, státní organizace</b>	
Adresa:	Dlážděná 1003/7, 110 00 Praha 1	
Zástupce investora:	Stavební správa východ	
Adresa:	Nerudova 1, 779 00 Olomouc	

Zhotovitel díla:	<b>EXprojekt s.r.o.</b>	
Adresa:	Heršpická 758/13, 619 00 Brno	
Kontakt:	T: +420 533 312 000 E: info@exprojekt.cz	

Zhotovitel objektu:	<b>EXprojekt s.r.o.</b>	
Adresa:	Heršpická 758/13, 619 00 Brno	
Kontakt:	T: +420 533 312 000 E: info@exprojekt.cz	

Hlavní projektant (HIP):	<b>Ing. Martin Chaloupka</b>	Specialista:	<b>Ing. Bohumil Brechta</b>
--------------------------	------------------------------	--------------	-----------------------------

Název stavby/akce:	<b>Rekonstrukce mostu v km 32,650 na trati Hanušovice – Mikulovice</b>	Označení investora:	S622000083
Název části:	Dokladová část pro správní řízení	Zakázka:	2021-156
Název objektu/díle části:	<b>Geodetický podklad zpracovaný podle jiných právních předpisů</b>	Označení části:	<b>E.5</b>
Název přílohy:	Předběžný výkres výkupu pozemků	Označení objektu/komplexu:	-
Název díle části přílohy:		Číslo přílohy (typ/pořadí):	<b>2. 301</b>
Odpovědný projektant:	Zpracovatel přílohy:	Měřítko:	Stupeň dokumentace:
Ing. Stanislav Sabo	Ing. Stanislav Sabo	1:1000	<b>DSP+PDPS</b>
Kraj:	Katastrální území:	Formáty:	
Olomoucký	Dolní Lipová	5 x A4	
		TUDU:	Smluvní datum zpracování:
		1363 14	<b>25.12.2022</b>

Kódové označení přílohy: S622000083\_DSPK\_ESXX\_XXXXXXX\_XX\_2\_301\_000