

LEGENDA:


Trasa nového kabelového vedení DOÚO

Hranice dráhy

X

Vytyčovací bod

S

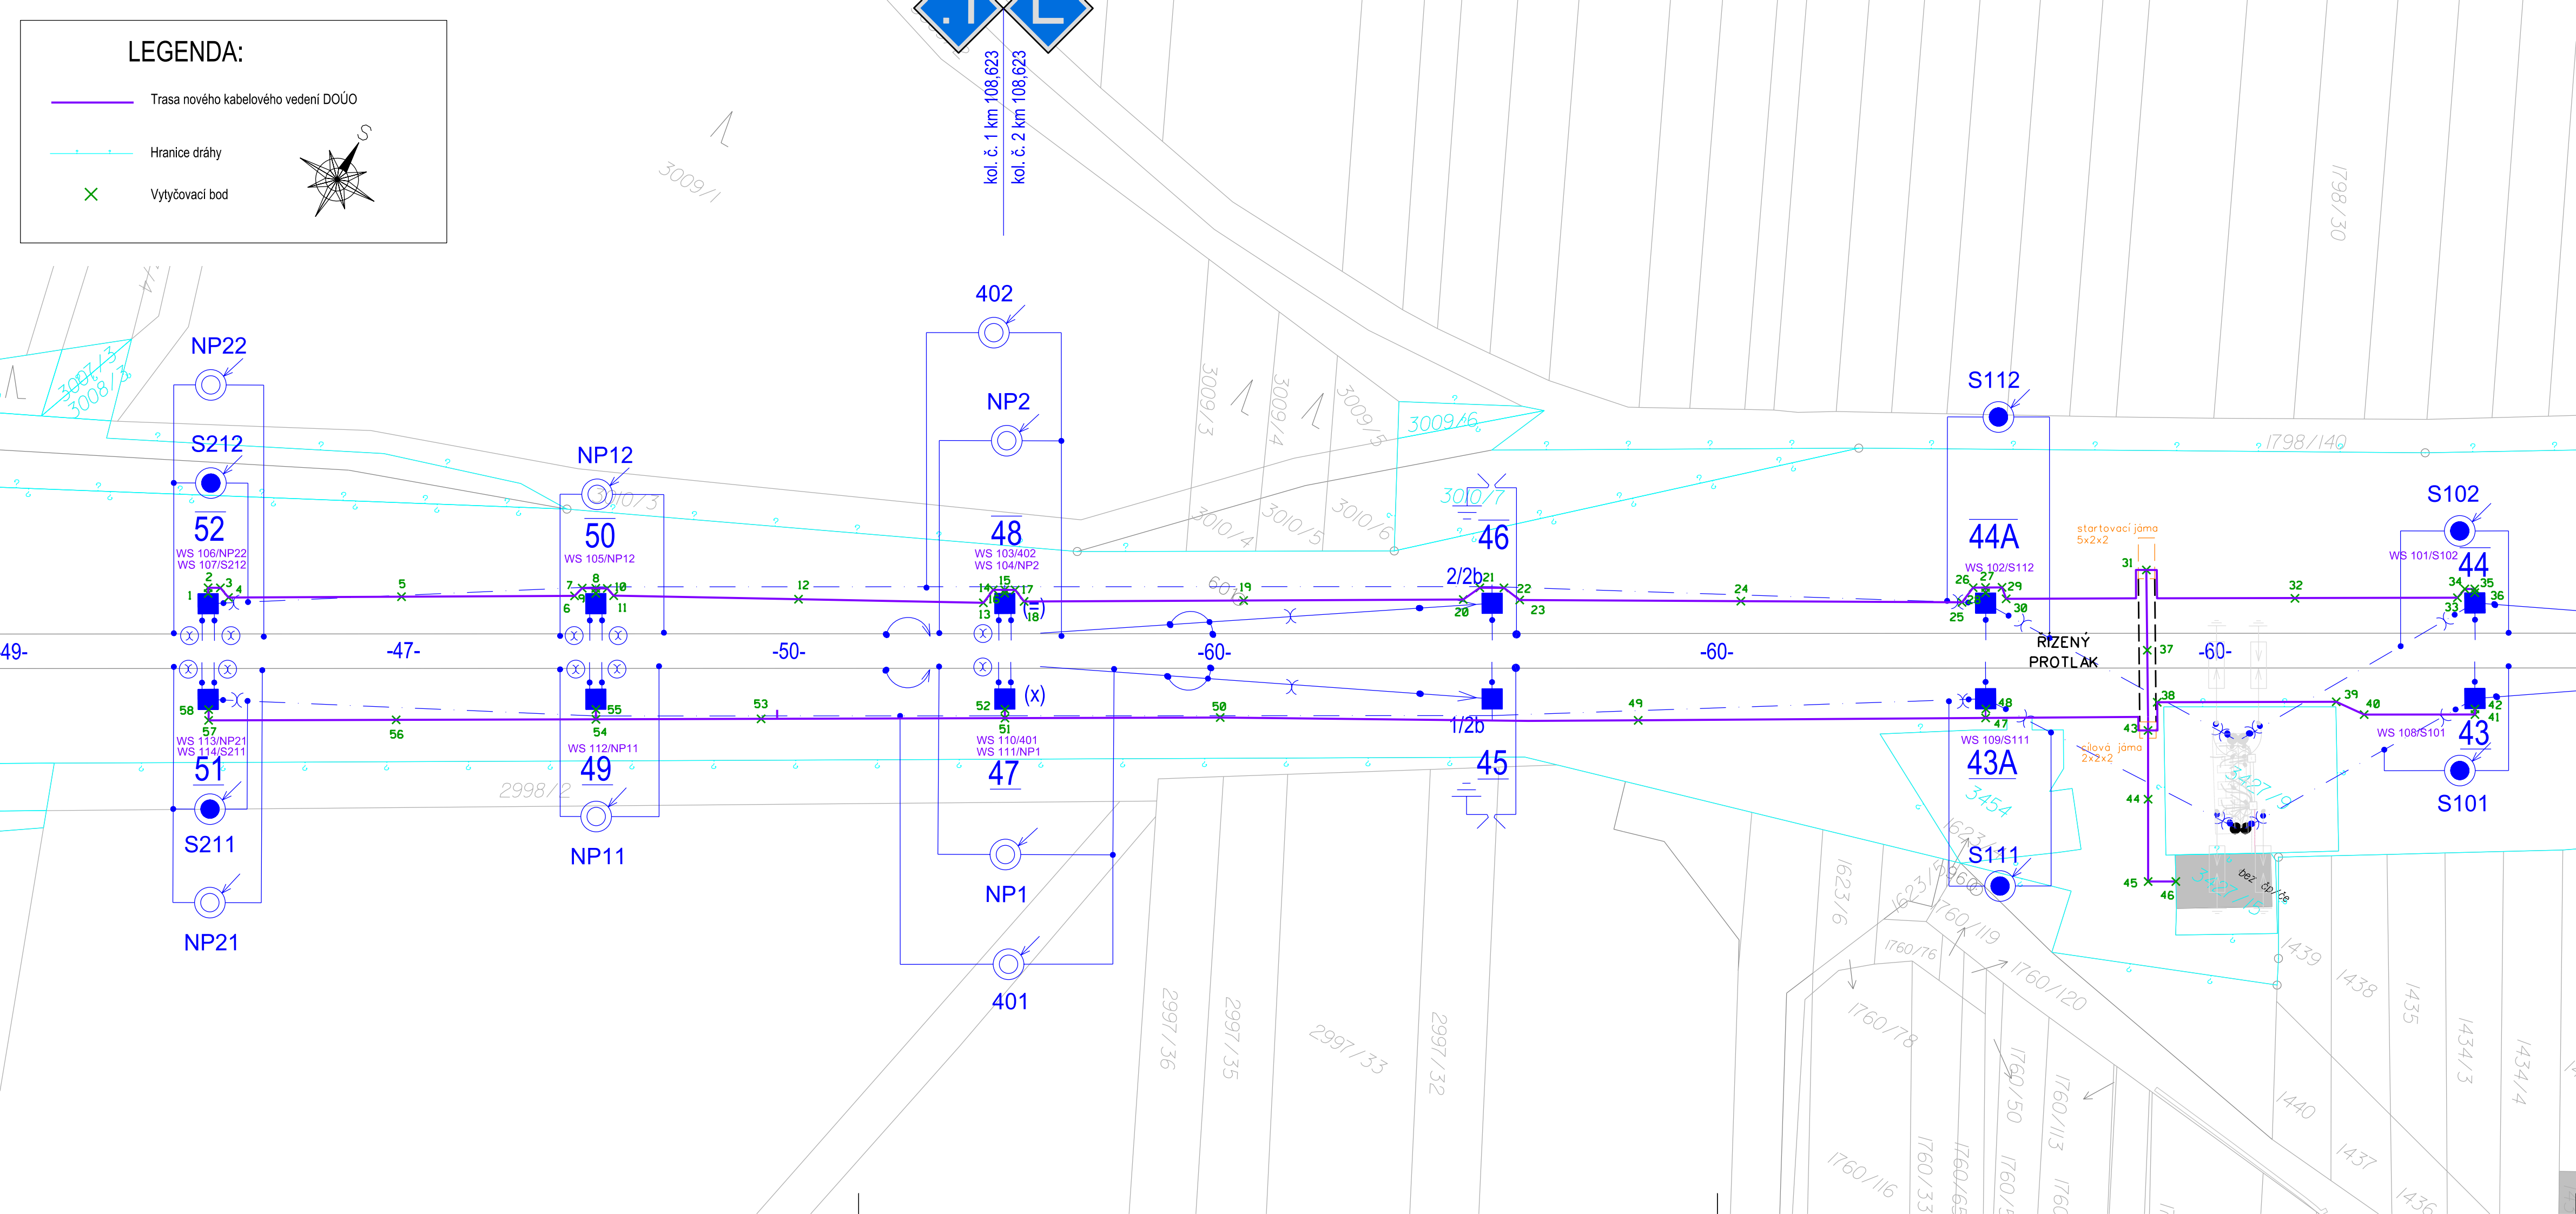

TABULKA VYTYČOVACÍCH BODŮ

"Rekonstrukce DOÚO a DŘT u Sps Rohatec"				
Kabelová trasa				
Seznam souřadnic vytyčovaných bodů				
Souřadnicový systém S-JTSK			Výškový systém BpV	
Číslo bodu	X	Y	Z	Poznámka
1	596358.81	1160675.99	0.00	ukončení a zaslepení kabelové vedení 6kV
1	561078.52	1200025.28	0.00	podpěrný bod č. 52
2	561078.87	1200024.67	0.00	lom kabelové trasy
3	561077.57	1200023.92	0.00	lom kabelové trasy
4	561076.12	1200024.45	0.00	lom kabelové trasy
5	561057.87	1200013.74	0.00	kabelová trasa
6	561039.63	1200003.02	0.00	lom kabelové trasy
7	561039.30	1200001.73	0.00	lom kabelové trasy
8	561037.85	1200000.92	0.00	lom kabelové trasy
9	561037.54	1200001.46	0.00	podpěrný bod č. 50
10	561036.63	1200000.23	0.00	lom kabelové trasy
11	561035.51	1200000.60	0.00	lom kabelové trasy
12	561015.74	1199989.62	0.00	kabelová trasa
13	560995.98	1199978.65	0.00	lom kabelové trasy
14	560995.72	1199976.67	0.00	lom kabelové trasy
15	560994.51	1199975.97	0.00	lom kabelové trasy
16	560994.30	1199976.32	0.00	podpěrný bod č. 48
17	560993.41	1199975.34	0.00	lom kabelové trasy
18	560991.75	1199976.01	0.00	lom kabelové trasy
19	560968.60	1199962.42	0.00	kabelová trasa
20	560945.44	1199948.83	0.00	lom kabelové trasy
21	560944.41	1199946.57	0.00	lom kabelové trasy
22	560941.85	1199945.09	0.00	lom kabelové trasy
23	560939.44	1199945.41	0.00	lom kabelové trasy
24	560915.98	1199931.96	0.00	kabelová trasa
25	560892.53	1199918.50	0.00	lom kabelové trasy
26	560892.26	1199916.26	0.00	lom kabelové trasy
27	560890.95	1199915.49	0.00	lom kabelové trasy
28	560890.62	1199916.05	0.00	podpěrný bod č. 44A
29	560889.22	1199914.46	0.00	lom kabelové trasy
30	560888.07	1199915.42	0.00	lom kabelové trasy
31	560875.03	1199903.76	0.00	startovací jáma
32	560857.57	1199897.63	0.00	kabelová trasa
33	560840.43	1199887.58	0.00	lom kabelové trasy
34	560840.18	1199886.21	0.00	lom kabelové trasy
35	560839.13	1199885.60	0.00	lom kabelové trasy
36	560838.90	1199885.99	0.00	podpěrný bod č. 44
37	560870.00	1199912.19	0.00	protlak
38	560865.75	1199917.08	0.00	lom kabelové trasy
39	560846.85	1199906.04	0.00	lom kabelové trasy
40	560843.11	1199905.68	0.00	lom kabelové trasy
41	560831.40	1199898.87	0.00	lom kabelové trasy
42	560831.74	1199898.28	0.00	podpěrný bod č. 43
43	560864.99	1199930.63	0.00	cílová jáma
44	560860.76	1199927.90	0.00	kabelová trasa
45	560855.70	1199936.60	0.00	lom kabelové trasy
46	560852.77	1199934.90	0.00	měnírna Rohatec
47	560882.93	1199929.28	0.00	lom kabelové trasy
48	560883.50	1199928.34	0.00	podpěrný bod č. 43A
49	560919.51	1199950.87	0.00	kabelová trasa
50	560963.89	1199976.24	0.00	kabelová trasa
51	560986.61	1199989.52	0.00	lom kabelové trasy
52	560987.16	1199988.59	0.00	podpěrný bod č. 47
53	561012.35	1200004.57	0.00	kabelová trasa
54	561029.78	1200014.76	0.00	lom kabelové trasy
55	561030.38	1200013.74	0.00	podpěrný bod č. 49
56	561050.88	1200027.09	0.00	kabelová trasa
57	561070.67	1200038.67	0.00	lom kabelové trasy
58	561071.33	1200037.52	0.00	podpěrný bod č. 51



SB projekt s.r.o.

Kasárenská 4063/4, 695 01 Hodonín

ČÍSLO SOUPRAVY:

REVIZE Č.

DATUM

ZMĚNA

EXPROJEKT

EXPROJEKT s.r.o.
Heršpická 758/13
619 00 Brno

tel. : +420 533 312 000
E-mail: info@exprojekt.cz
ID: dh84e85

OBJEDNATEL:

Správa železnic, státní organizace

Stavební správa východ, Nerudova 1, 779 00 Olomouc

HLAVNÍ INŽENÝR PROJEKTU

Ing. Pavel Odehnal

ODPOVĚDNÝ PROJ. PS, SO

Bc. Kamil Gomola

VYPRACOVAL

Bc. Kamil Gomola

KONTROLOVAL

Ing. Vladimír Čechák

KRAJ:

Jihomoravský

POVĚŘENÝ MŮ:

Brno / k.ú. Hodonín/ k.ú. Rohatec

STUPEŇ:

DUSP+PDPS

"Rekonstrukce DOÚO a DŘT u Sps Rohatec"

SO 20-06-01 Sps Rohatec, DOÚO

Vytyčovací výkres

ČÁST DOKUM.
D.2.3.6.1

ZAK. ČÍSLO
2019-147

MĚŘÍTKO
1:500

DATUM:
11/2020

POČET FORMÁTŮ
5x44

PŘÍLOHA
04