


Rekonstrukce DOÚO a DŘT u Sps Rohatec*
Situace stavby
Koordinační situační výkres
M1:1000

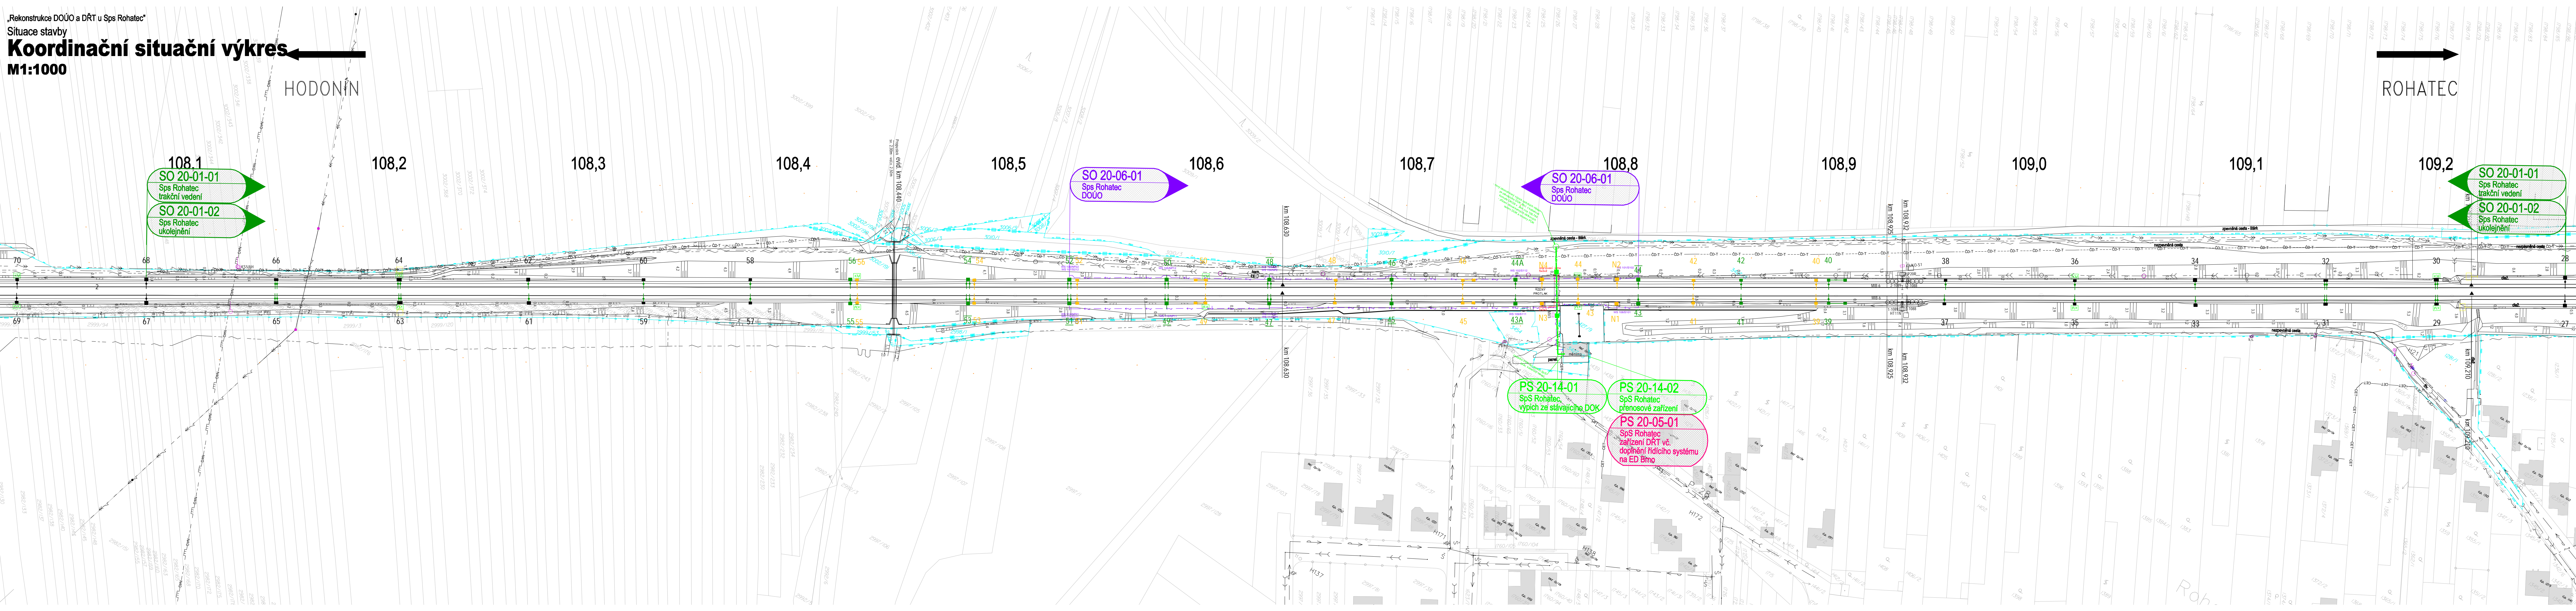

SEZNAM SO A PS

- PS 20-14-01 Sps Rohatec, výpich ze stávajícího DOK
- PS 20-14-02 Sps Rohatec, přenosové zařízení
- PS 20-05-01 Sps Rohatec, zařízení DŘT vč. doplnění řídicího systému na ED Brno
- SO 20-06-01 Sps Rohatec, DOÚO


LEGENDA

- Hranice pozamku Správy Železnic, s.o.
- Sps Rohatec, výpich ze stávajícího DOK, přenosové zařízení
- Sps Rohatec, zařízení DŘT vč. doplnění řídicího systému na ED Brno
- Sps Rohatec, DOÚO
- Sps Rohatec, trakční vedení, ukojení - nový stav (stavba "Úprava neutrálních úseků u Sps Rohatec")
- Sps Rohatec, trakční vedení, ukojení - demontáž stavba "Úprava neutrálních úseků u Sps Rohatec"
- Sps Rohatec, trakční vedení, ukojení - stávající stav (stavba "Úprava neutrálních úseků u Sps Rohatec")


LEGENDA STÁVAJÍCÍCH INŽENÝRSKÝCH SÍTÍ


- kanalizace (VaK Hodonín, a.s.)
- vodovod (VaK Hodonín, a.s.)
- zaměřené a kótované vnitřní STP (CETIN a.s.)
- podzemní vedení NN (E.ON)
- nadzemní vedení NN (E.ON)
- nadzemní vedení VN (E.ON)
- plynovod (NET4GAS, s.r.o.)
- trasa kabelu (CD-Telematika a.s.)
- trativod (Správa železnic, s.o., ST)
- zemní vedení 22 kV (Správa železnic, s.o., SEE)
- zemní vedení NN (Správa železnic, s.o., SEE)
- sčítací kabely (Správa železnic, s.o., SSZT)
- bezpečovací kabel - zrušeno (Správa železnic, s.o., SSZT)

Stavba má být koordinována s těmito stavbami a dokumenty:
V současné době nejsou evidovány žádné investice ani opravné práce, které souvisí s připravovanou stavbou.
Bude pouze souběž se stavbou "Úprava neutrálních úseků u Sps Rohatec", jelikož se jedná o soubor staveb, které budou realizované současně.

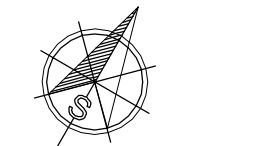

			ČÍSLO SOUPRAVY:
PO PŘIPOMÍNKOVÉM ŘÍZENÍ			
REVIZE Č.	DATUM	ZMĚNA	

	EXPROJEKT s.r.o. Herspická 758/13 619 00 Brno	tel.: +420 533 312 000 E-mail: info@exprojekt.cz ID: dh84e85
---	---	--

OBJEDNATEL:	 Správa železnic, státní organizace Stavební správa východ, Nerudova 1, 779 00 Olomouc		
HLAVNÍ INŽENÝR PROJEKTU Ing. Pavel Odehnal Bc. Jan Cabal	ODPOVĚDNÝ PROJ. PS, SO Bc. Jan Cabal	VYPRACOVAL Bc. Jan Cabal	KONTROLOVAL ING. DAVID ROSE
KRAJ: Jihomoravský	POVĚŘENÝ MŮ: Hodonín / k.ú. Rohatec	STUPEŇ: DUSP+PDPS	ZAK. ČÍSLO 2019-147
"Rekonstrukce DOÚO a DŘT u Sps Rohatec"		MĚŘITVO 1:1000	POČET FORMÁTŮ 8x44
		DATUM: 11/2020	
		ČÁST DOKUM. C	PŘÍLOHA C. 3
Koordinační situační výkres			