


"Rekonstrukce DOÚO a DŘT u Sps Rohatec"

KOORDINAČNÍ VYTYČOVACÍ VÝKRES

Souřadnicový systém S - JTSK
Výškový systém: Bpv


Katastrální území Rohatec

KLAD 1
M 1:1000

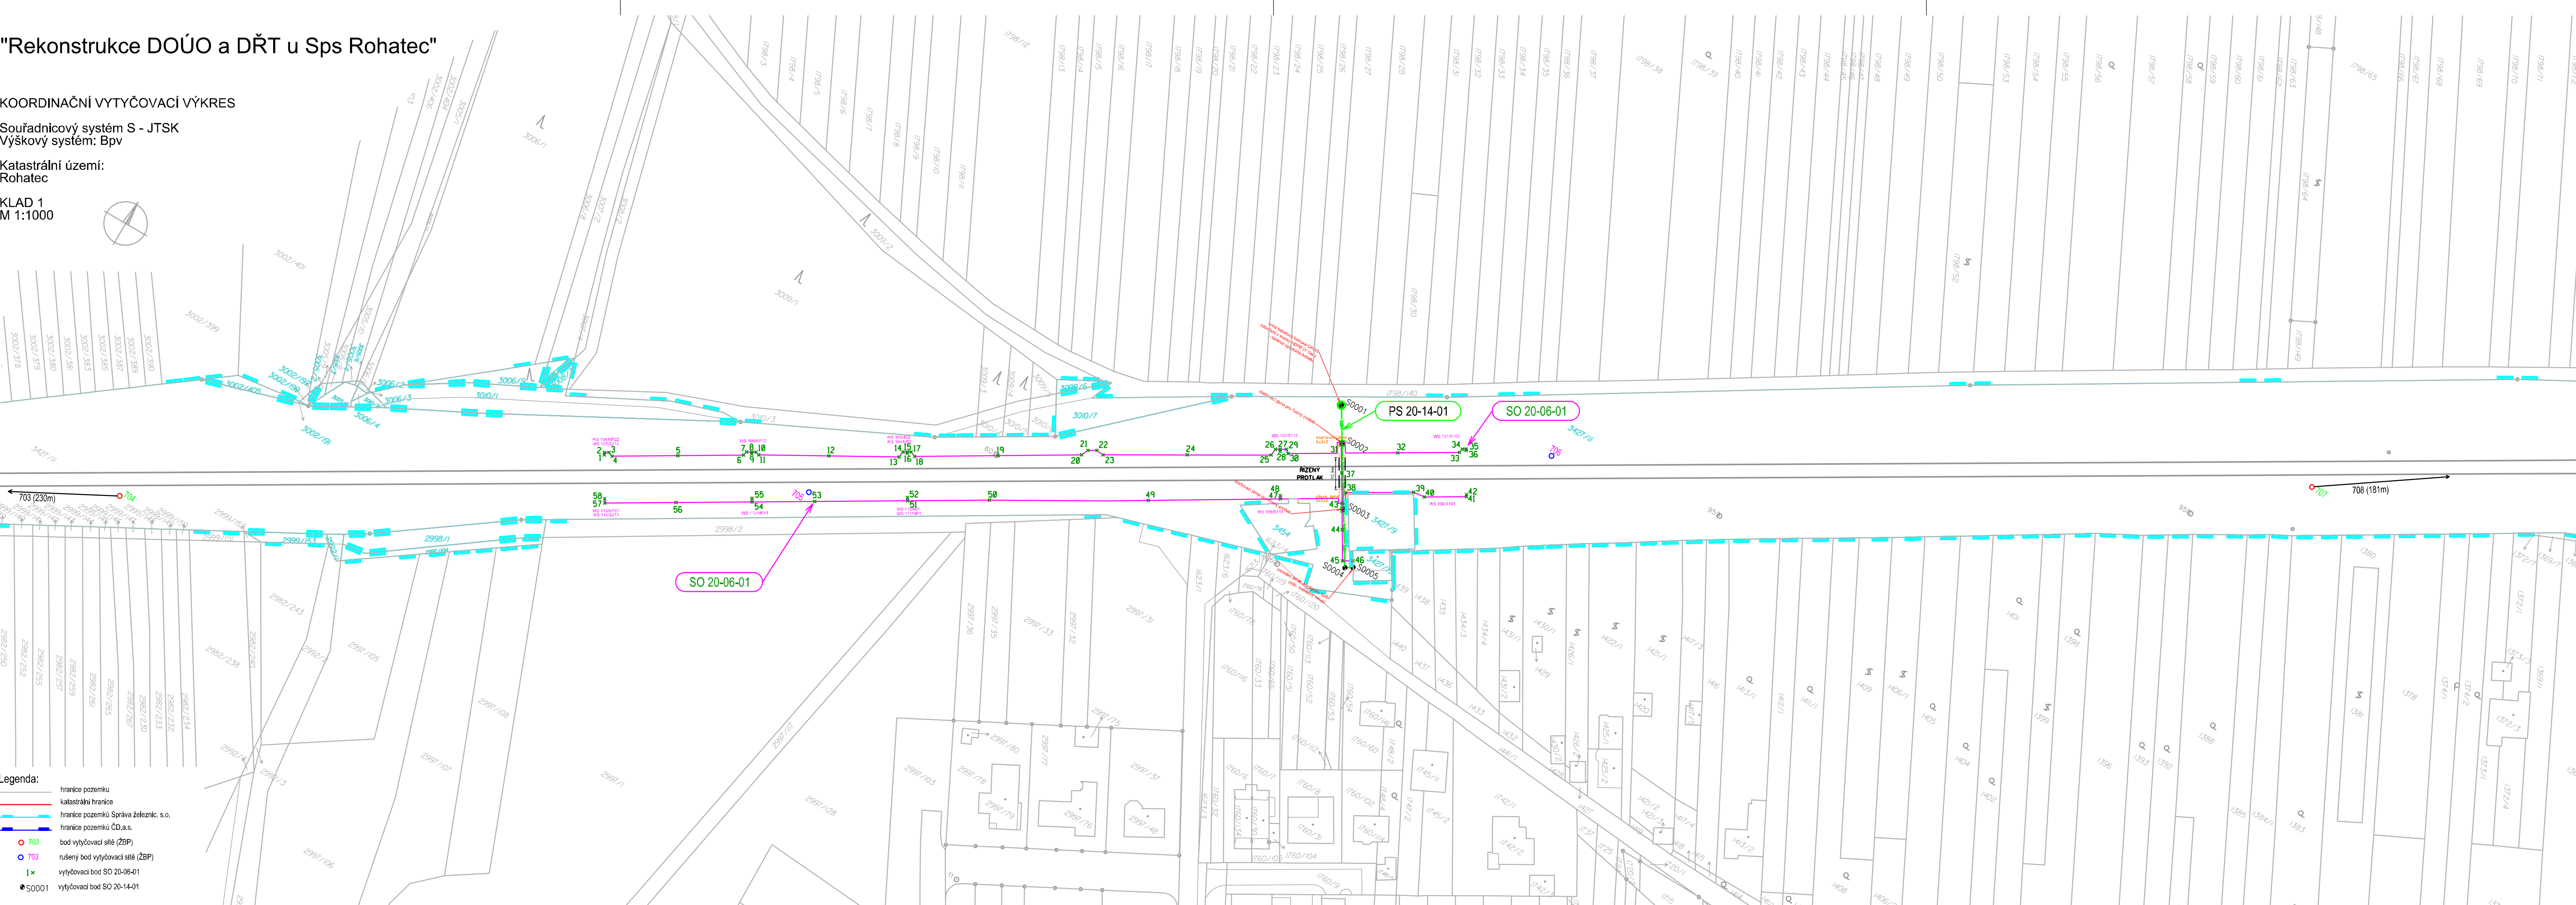

			ČÍSLO SOUPRAVY:
		PO PŘIPOMÍNKOVÉM ŘÍZENÍ	
REVIZE Č.	DATUM	ZMĚNA	


EXPROJEKT s.r.o.
Heršpická 758/13
619 00 Brno
 tel.: +242 533 312 000
 E-mail: info@exprojekt.cz
 ID: dh84e85

OBJEDNATEL:	 Správa železnic, státní organizace Stavební správa východ, Nerudova 1, 779 00 Olomouc			
HLAVNÍ INŽENÝR PROJEKTU Ing. Pavel Odehnal Bc. Jan Cabal	ODPOVĚDNÝ PROJ. PS, SO Ing. Stanislav Sabo	VYPRACOVAL Ing. Stanislav Sabo	KONTROLOVAL Ing. Bohumil Brechta	
KRAJ: Jihomoravský	POVĚŘENÝ MŮ:	Hodonín/k.ú. Rohatec	STUPEŇ: DUSP+DPS	
"Rekonstrukce DOÚO a DŘT u Sps Rohatec" Geodetická dokumentace			ZAK. ČÍSLO 147-2019	
			MĚŘÍTKO 1:1000	POČET FORMÁTŮ 5 x A4
			DATUM: 11/2020	
Koordinační vytyčovací výkres			ČÁST DOKUM. E.5	PŘÍLOHA 4.1