


NÁVRH VYTYČOVACÍ SÍTĚ

Katastrální území: Rohatec


KLAD 2
M 1:1000

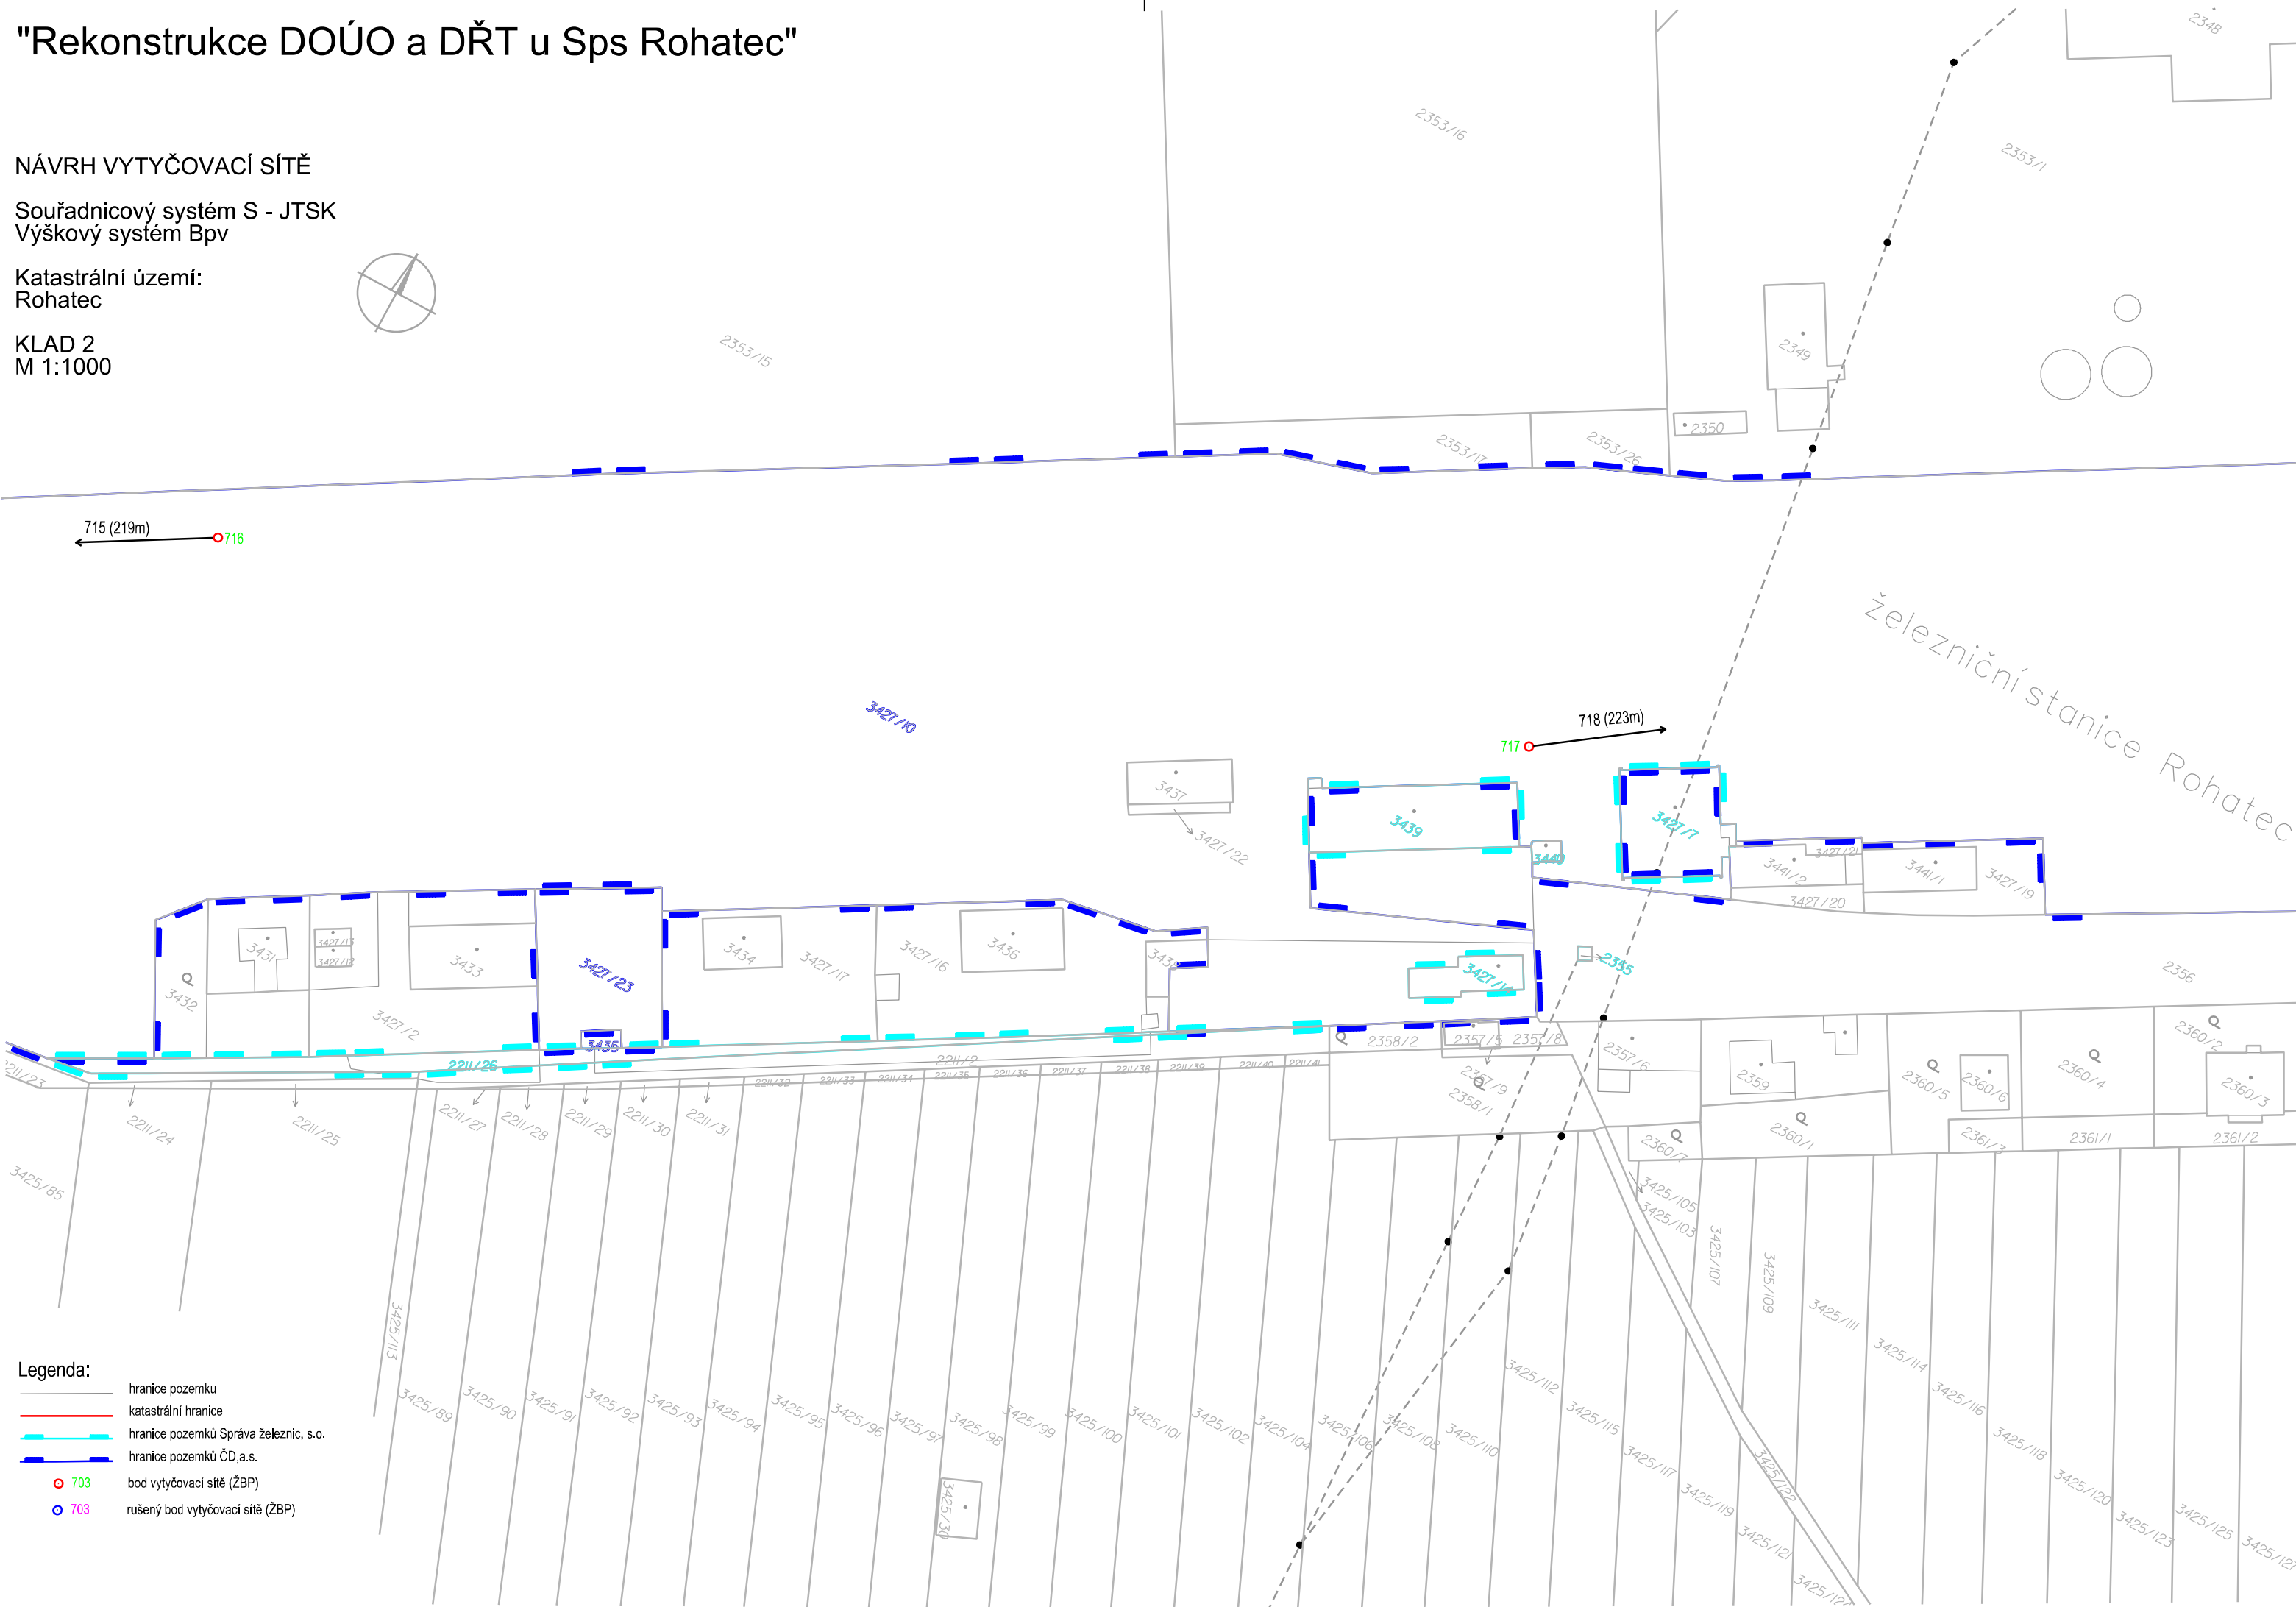

			ČÍSLO SOUPRAVY:
		PO PŘIPOMÍNKOVÉM ŘÍZENÍ	
REVIZE Č.	DATUM	ZMĚNA	



EXPROJEKT s.r.o. tel. : +420 533 312 000
Heršpická 758/13 E-mail: info@exprojekt.cz
619 00 Brno ID: dh84e85

OBJEDNATEL:		 <div>Správa železnic, státní organizace Stavební správa východ, Nerudova 1, 779 00 Olomouc</div>			
HLAVNÍ INŽENÝR PROJEKTU Ing. Pavel Odehnal Bc. Jan Cabal		ODPOVĚDNÝ PROJ. PS, SO Ing. Stanislav Sabo	VYPRACOVAL Ing. Stanislav Sabo	KONTOLOVAL Ing. Bohumil Brechta	
KRAJ: Jihomoravský		POVĚŘENÝ MŮ: Hodonín/k.ú. Rohatec		STUPEŇ: DUSP+PDPS	
<div>"Rekonstrukce DOÚO a DŘT u Sps Rohatec"</div> <div>Geodetická dokumentace</div>				ZAK. ČÍSLO 147-2019	
				MĚŘITKO 1:1000	POČET FORMÁTŮ 3 x A4
				DATUM: 11/2020	
<div>Návrh vytyčovací sítě-KLAD 2</div>				ČÁST DOKUM. E.5	PŘÍLOHA 3.1.2