

"Úprava neutrálních úseků u Sps Rohatec"



KOORDINAČNÍ VYTYČOVACÍ VÝKRE

Souřadnicový systém S - JTS

16. 11. 11. 11.

Rohateo

M 1:1000

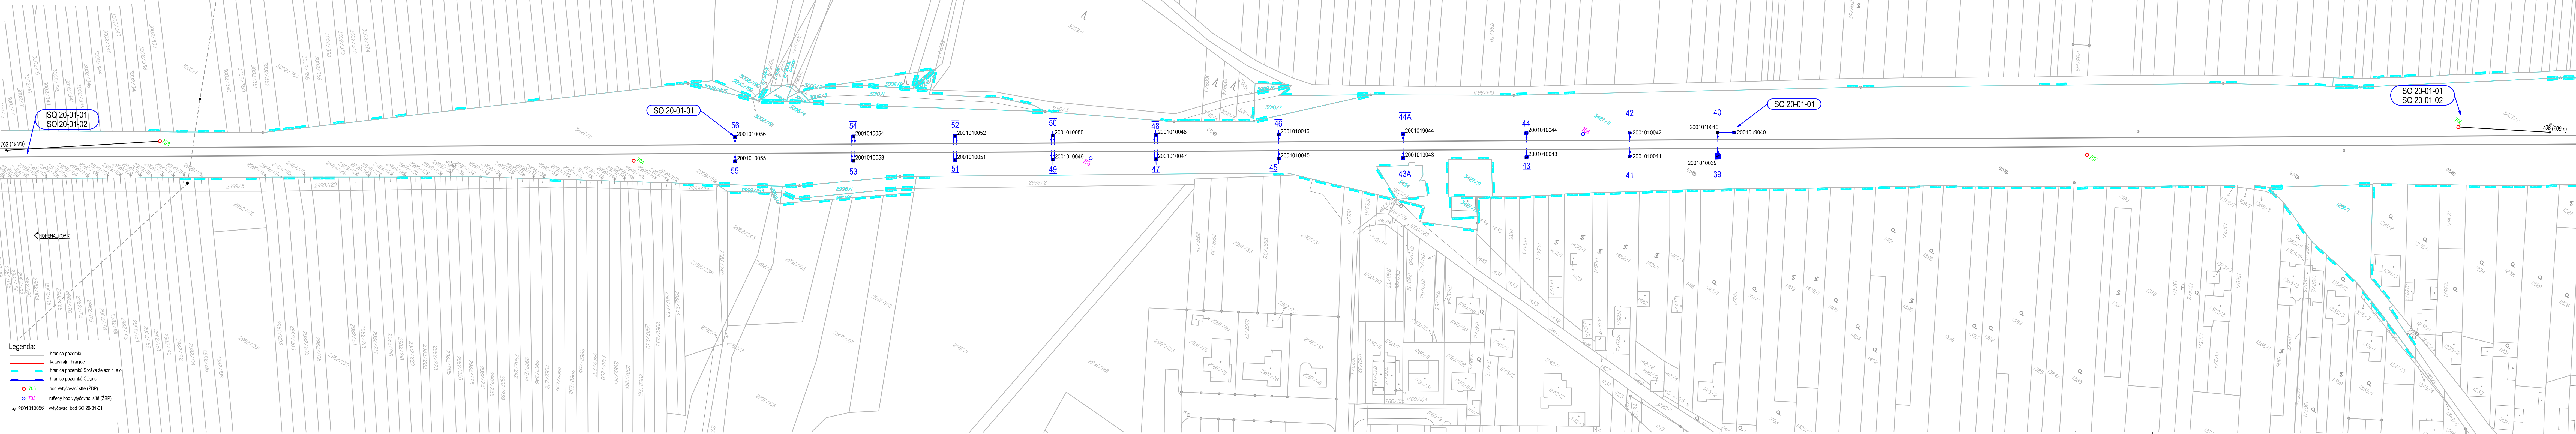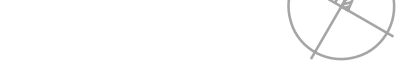

		ČÍSLO SOUPRAVY:	
PO PŘIPOMÍNKOVÉM ŘÍZENÍ			
REVIZE Č.	DATUM	ZMĚNA	

		EXPROJEKT s.r.o. Herspická 758/13 619 00 Brno		tel.: +420 533 312 000 E-mail: info@exprojekt.cz ID: dh84e85
-------------------------------------------------------------------------------------	--	--------------------------------------------------------------------------	--	--------------------------------------------------------------------

OBJEDNATEL:	 Správa železnic, státní organizace Stavební správa východ, Nerudova 1, 779 00 Olomouc		
HLAVNÍ INŽENÝR PROJEKTU Ing. Pavel Odehnal Bc. Jan Cabal	ODPOVĚDNÝ PROJ. PS, SO Ing. Stanislav Sabo	VYPRACOVAL Ing. Stanislav Sabo	Kontroloval Ing. Bohumil Brechta
KRAJ: Jihomoravský	POVĚŘENÝ MŮ: Hodonín/k.ú. Rohatec	STUPEŇ: DUSP+POPS ZAK. ČÍSLO 147-2019 MĚŘITKO 1:1000 POČET FORMÁTŮ 7 x A4 DATUM: 11/2020 ČÁST DOKUM. E.5 PŘÍLOHA 4.1	
"Úprava neutrálních úseků u Sps Rohatec" Geodetická dokumentace Koordinační vytyčovací výkres			