


Údržba, opravy a odstraňování závad u SMT 2023 - PD propustků na TÚ 2251,2252 a 2253
SO 01.1 - Propustek v km 100,762
2.011 Stávající stav - půdorys
M 1:50_1

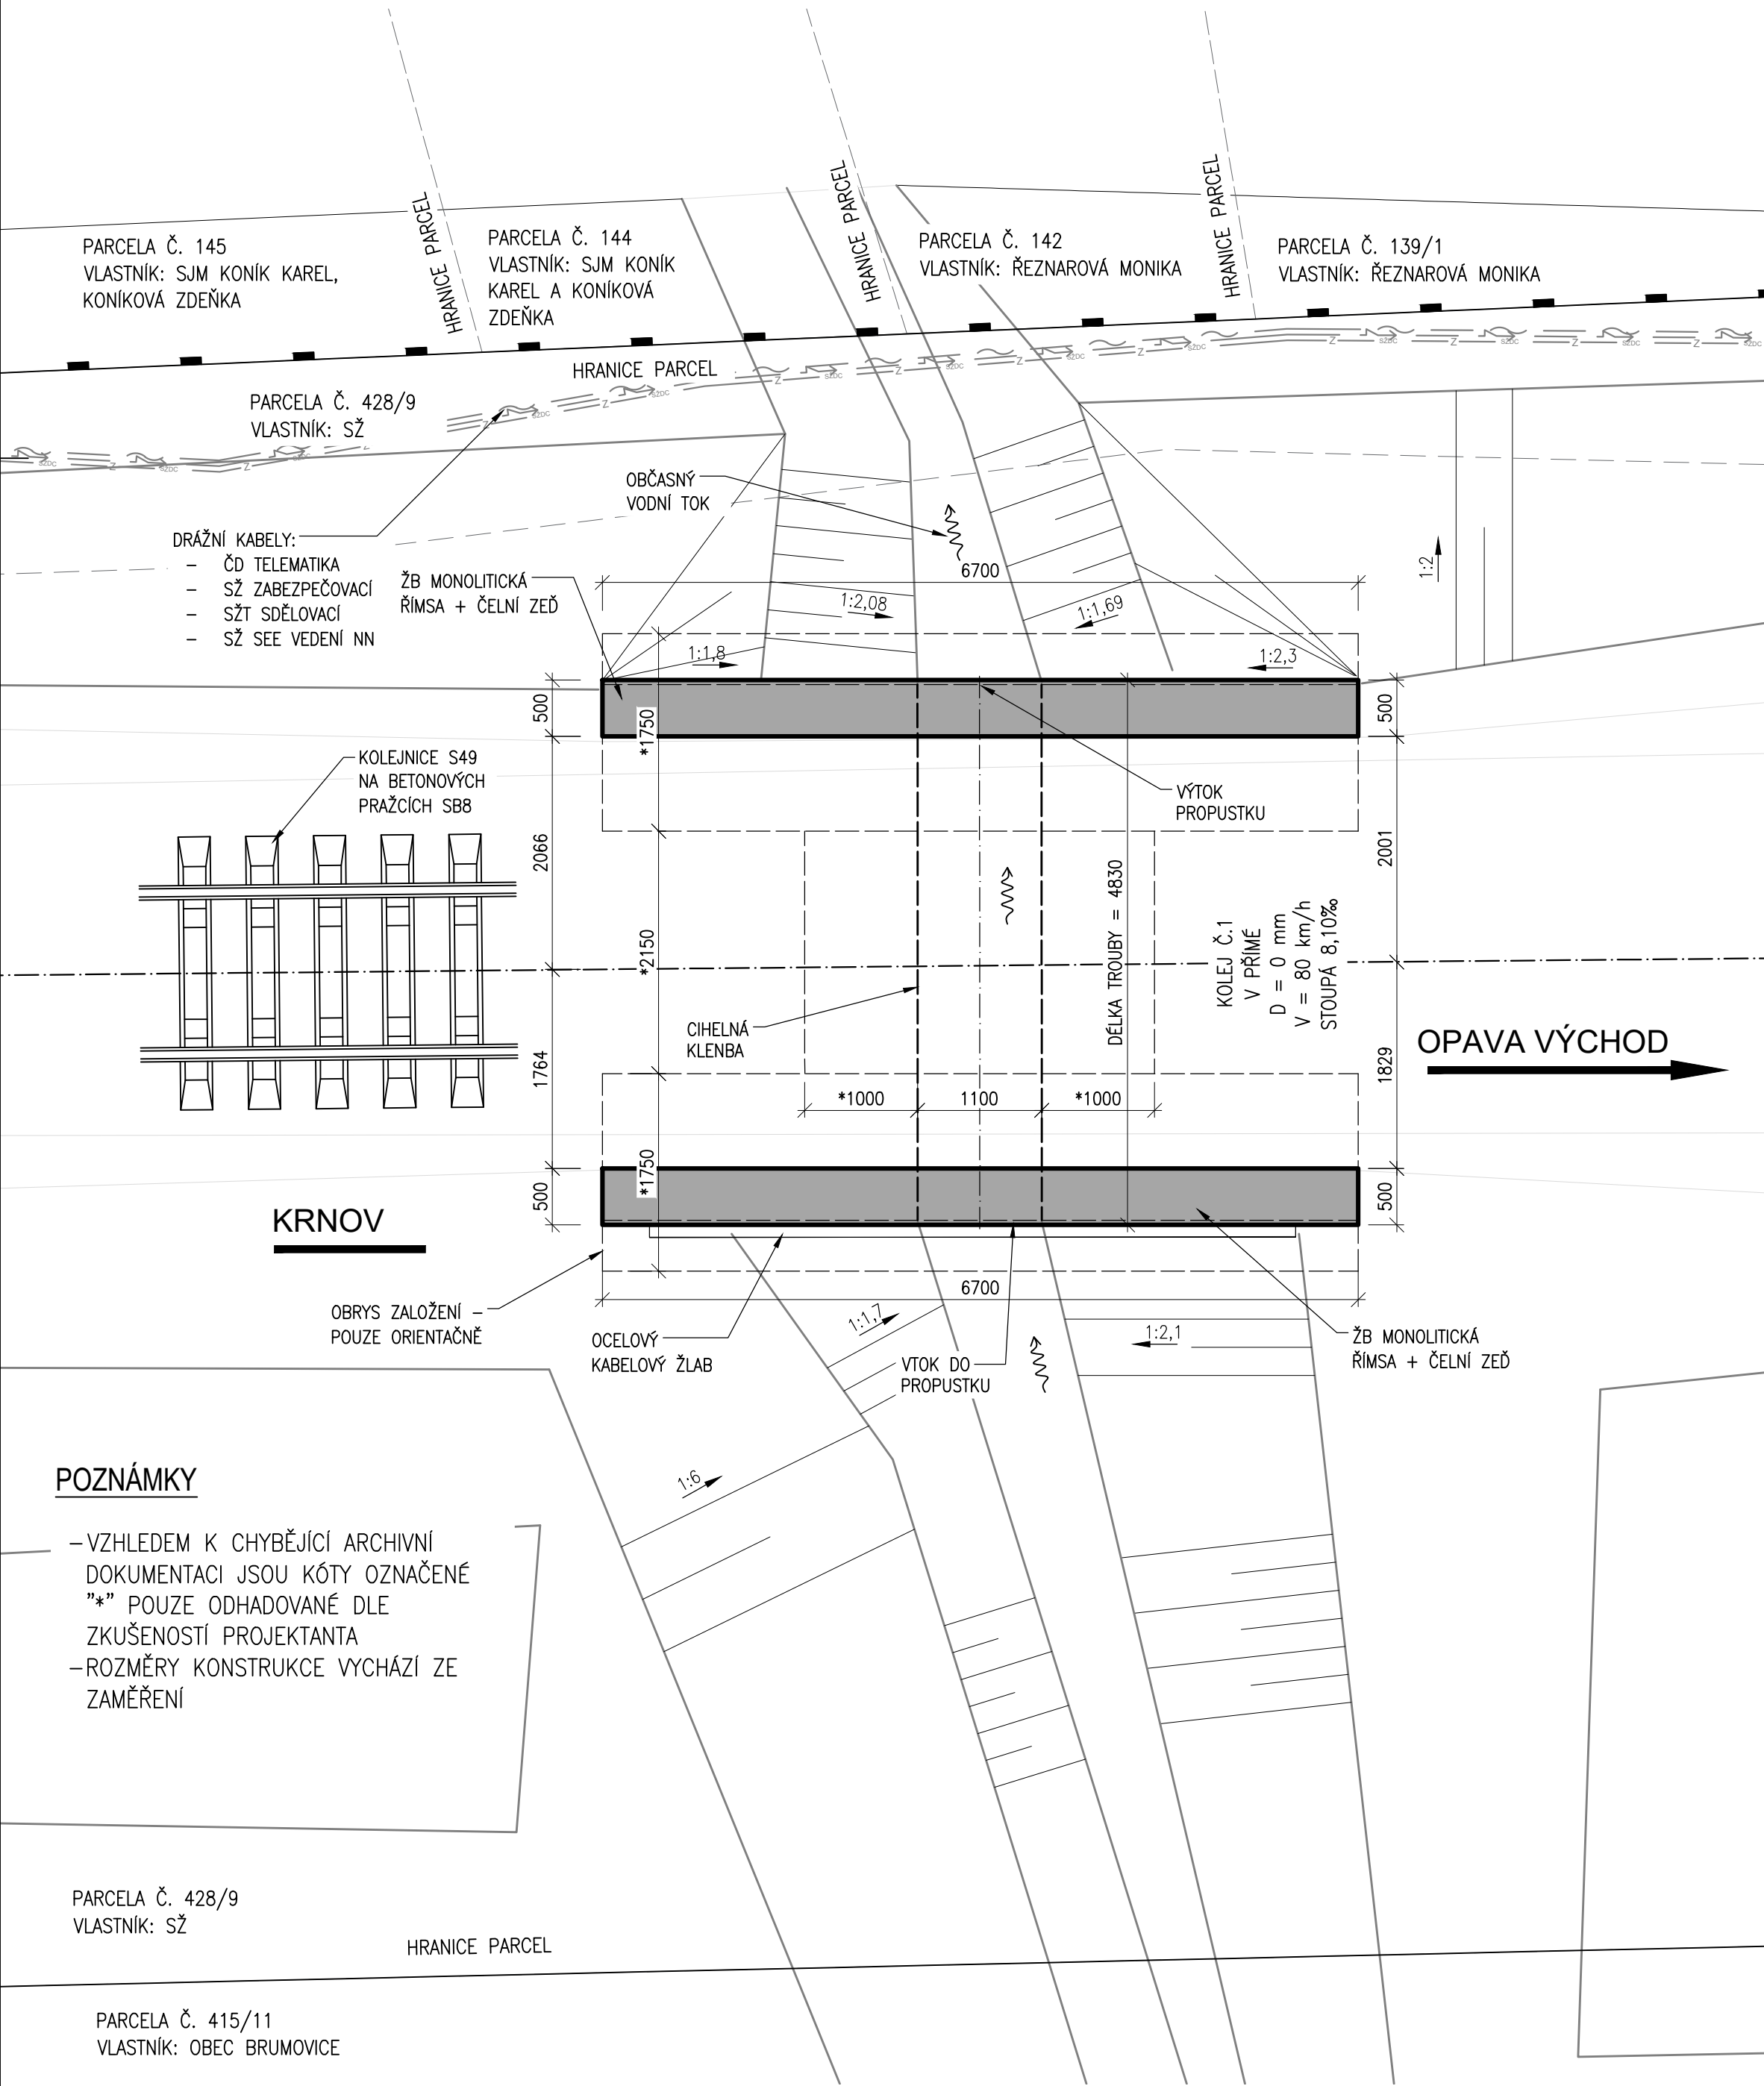

Jiná ověření:			Paré:	
Orientační schéma:			Razítko oprávněné osoby:	
			Podpis: _____ Datum: _____	
Revize:	Datum:	Popis:	Kontroloval:	
000	20.11.2023	Definitivní odevzdání dokumentace	Ing. Radomír Hanák	
Stavebník/Investor:		Správa železnic, státní organizace		
Adresa:		Dlážděná 1003/7, 110 00 Praha 1		
Zástupce investora:		Oblastní ředitelství Ostrava		
Adresa:		Muglinovská 1038/5, 702 00 Ostrava		
Zhotovitel díla:		SUDOP BRNO, spol. s r.o.		
Adresa:		Kounicova 688/26, 611 36 Brno		
Kontakt:		T: +420 972625804 E: sudop@sudop-brno.cz		
Zhotovitel části/objektu:		Dopravní projektování, spol. s r. o.		
Adresa:		28. října 3388/111, 702 00 Moravská Ostrava		
Kontakt:		T: +420 595 155 011 E: ostrava@dopravniprojektovani.cz		
Hlavní projektant (HIP):		Ing. Radomír Hanák	Specialista:	Ing. Radomír Hanák
Název stavby/akce:		Údržba, opravy a odstraňování závad u SMT 2023 - PD propustků na TÚ 2251, 2252 a 2253 Propustky na trati Krnov - Opava východ (TÚ 2252)		Označení investora: S635210030
Název části:		Mosty, propustky a zdi		Zakázka: 23082-01
Název objektu/dílčí části:		Propustek v km 100,762		Označení části: D.2.1.4
				Označení objektu/komplexu: SO 01.1
Název přílohy:		Stávající stav - půdorys		Číslo přílohy (typ/pořadí): 2. 011
Název dílčí části přílohy:				Stupeň dokumentace: PDPS
Odpovědný projektant: Ing. Radomír Hanák		Zpracovatel přílohy: Ing. Denis Ujházy	Měřítko: Formáty: 6 x A4	Smluvní datum zpracování: 11/2023
Kraj: Moravskoslezský		Katastrální území: Skrochovice [613142]	TUDU: 2252 08	
Označení investora: S 6 3 5 2 1 0 0 3 0 - Stupeň dokumentace: Část: P D P S - Objekt: D 2 1 4 X - S 0 0 I X X X X - 1 X - 2 - 0 1 1 - 0 0 0				
[Prostor pro další informace]				