

OBEC
KRAJ:
KATASTRÁLNÍ ÚZEMÍ:

Podélny profil: M 1:1000/100
Rozsah: km 100,29058 – km 101,14655

NOVÁ NIVELETA TH

STÁVAJÍCÍ NIVELETA TK

ROZDÍL

KÓTY NIVELETY TH
(nový stav)


KÓTY NIVELETY TR
(stávající stav)

SROVNÁVACÍ ROVINA


STANIČENÍ v km

SKLONOVÉ POMĚRY

SMĚROVÉ POMĚRY

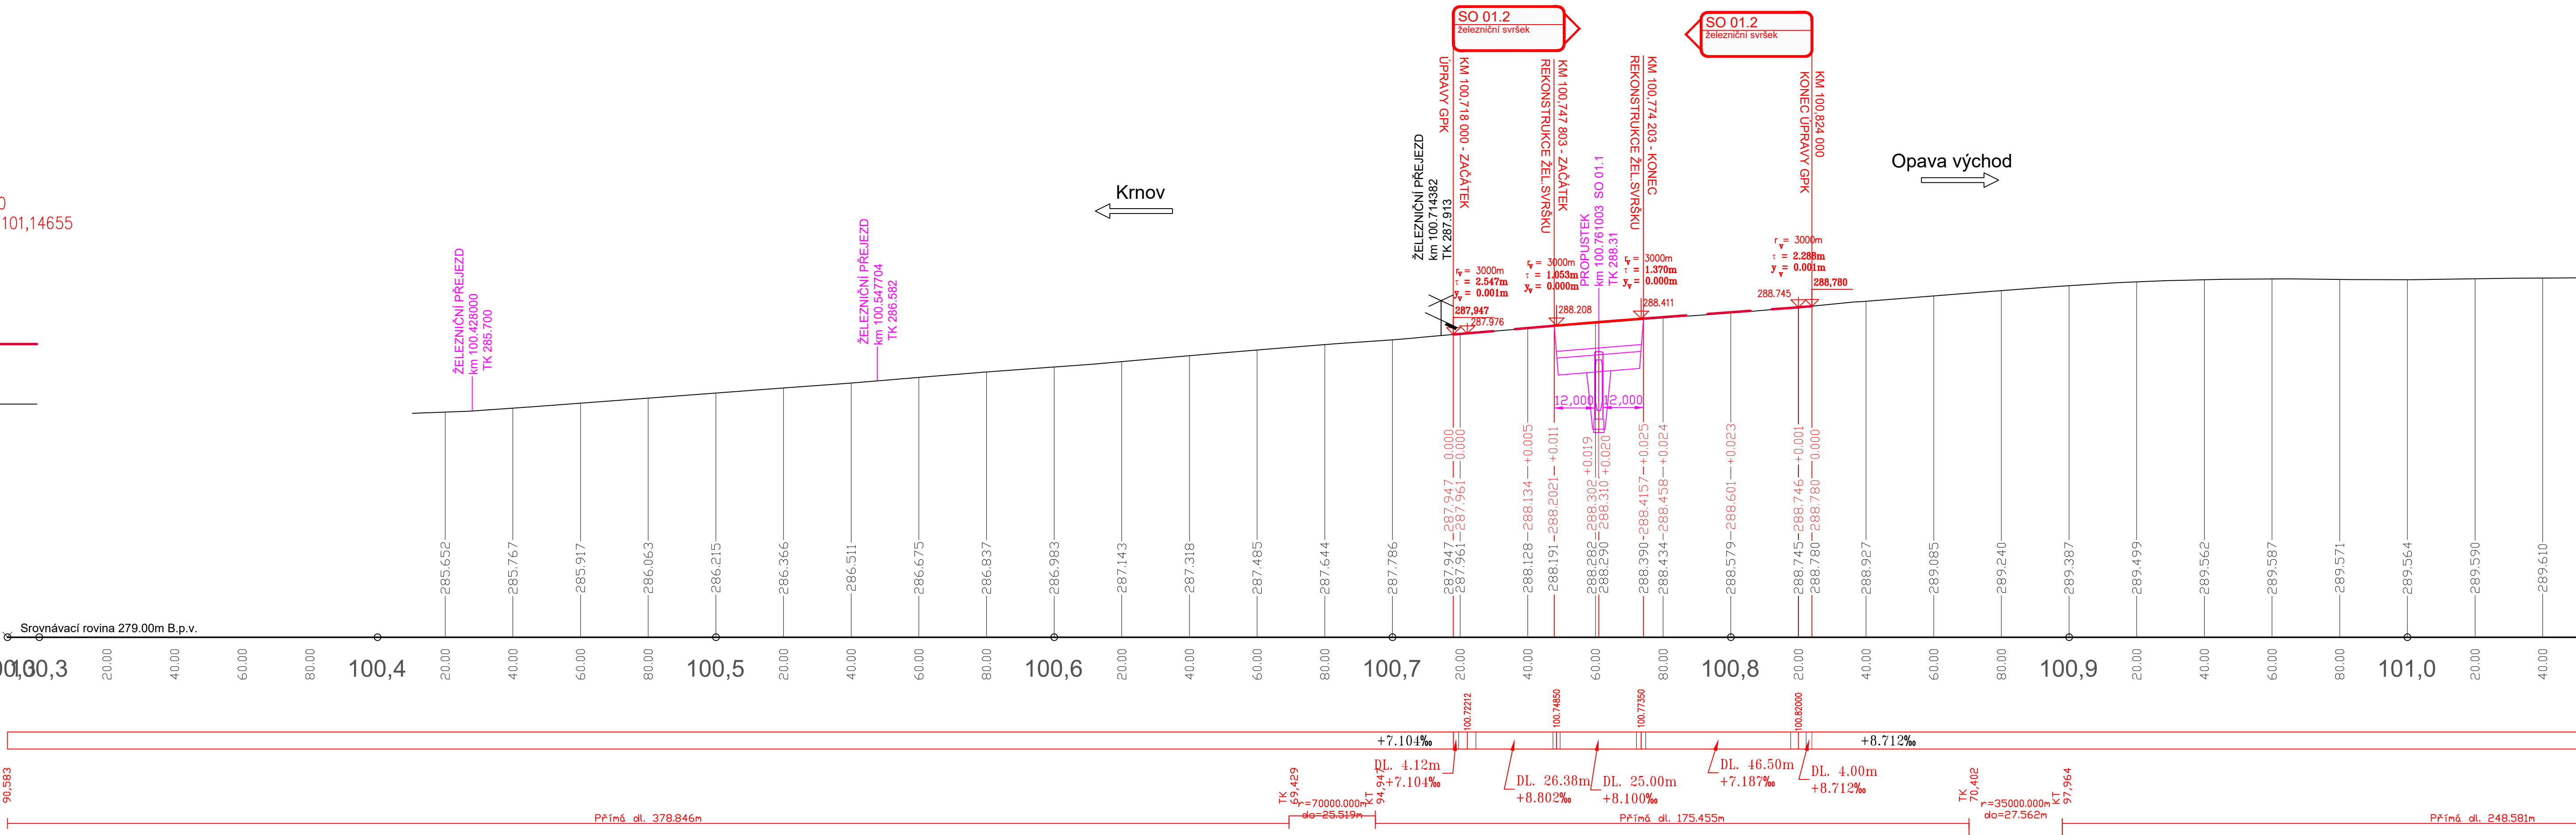

Jiná ověření:		Paré:	
Orientační schéma:		Razítko oprávněné osoby:	
		Podpis: Datum:	
Revize:	Datum:	Popis:	Kontroloval:
000	20.11.2023	Definitivní odevzdání dokumentace	Ing. Libor Habrnál

Stavebník/Investor:	Správa železnic, státní organizace	 SPRÁVA ŽELEZNIC
Adresa:	Dlážděná 1003/7, 110 00 Praha 1	
Zástupce investora:	Oblastní ředitelství Ostrava	
Adresa:	Muglinovská 1038/5, 702 00 Ostrava	

Zhotovitel díla:	SUDOP BRNO, spol. s r.o.		
Adresa:	Kounicova 688/26, 611 36 Brno		
Kontakt:	T: +420 972625804 E: sudop@sudop-brno.cz		
Zhotovitel části/objektu:	Dopravní projektování, spol. s r. o.		
Adresa:	28. října 3388/111, 702 00 Moravská Ostrava		
Kontakt:	T: +420 595 155 011 E: ostrava@dopravniprojektovani.cz		
Hlavní projektant (HIP):	Ing. Radomír Hanáň	Specialista:	Ing. Libor Habrnál

Název stavby/akce:	Údržba, opravy a odstraňování závad u SMT 2023 - PD propustků na TÚ 2251, 2252 a 2253 Propustky na trati Krnov - Opava východ (TÚ 2252)				Označení investora: S635210030		
Název části:	Železniční svršek a spodek				Zakázka: 23082-1		
Název objektu/díle části:	Železniční svršek Propustek v km 100,762				Označení části: D.2.1.1 Označení objektu/komplexu: SO 01.2		
Název přílohy:	Podélný profil				Číslo přílohy (typ/pořadí): 2.002		
Název díle části přílohy:					Stupeň dokumentace: PDPS		
Odpovědný projektant: Ing. Libor Habrnál	Zpracovatel přílohy: Vlastislav Senýř		Měřítko: 1:1000/100 Formáty: 5xA4		Smluvní datum zpracování: 11/2023		
Kraj: Moravskoslezský	Katastrální území: Skrachovice [613142]		TUDU: 2252 08				
Označení investora: S 6 3 5 2 1 0 0 3 0		Stupeň dokumentace: (Číslo) - P D P S -		Objekt: - D 2 1 1 X -		Podobajekt: - S 0 0 1 X X X X X -	
Příloha: 2		Příloha: 0		Příloha: 0		Příloha: 2	
Příloha: 0		Příloha: 0		Příloha: 0		Příloha: 0	