

OBEC	HOLASOVICE
KRAJ:	MORAVSKOSLEZSKÝ
KATASTRÁLNÍ ÚZEMÍ:	HOLASOVICE

Podélný profil: M 1:1000/100
Rozsah: km 101,14654 – km 101,87612

ROZDÍL

KÓTY NIVELETY TK
(nový stav)

KÓTY NIVELETY TK
(stávající stav)


SROVNÁVACÍ ROVINA

STANIČENÍ v km

SKLONOVÉ POMĚRY

SMĚROVÉ POMĚRY:

STANIČENÍ PŘÍČNÝCH ŘEZŮ
VZDÁLENOST PŘÍČNÝCH ŘEZŮ
ČÍSLA PŘÍČNÝCH ŘEZŮ

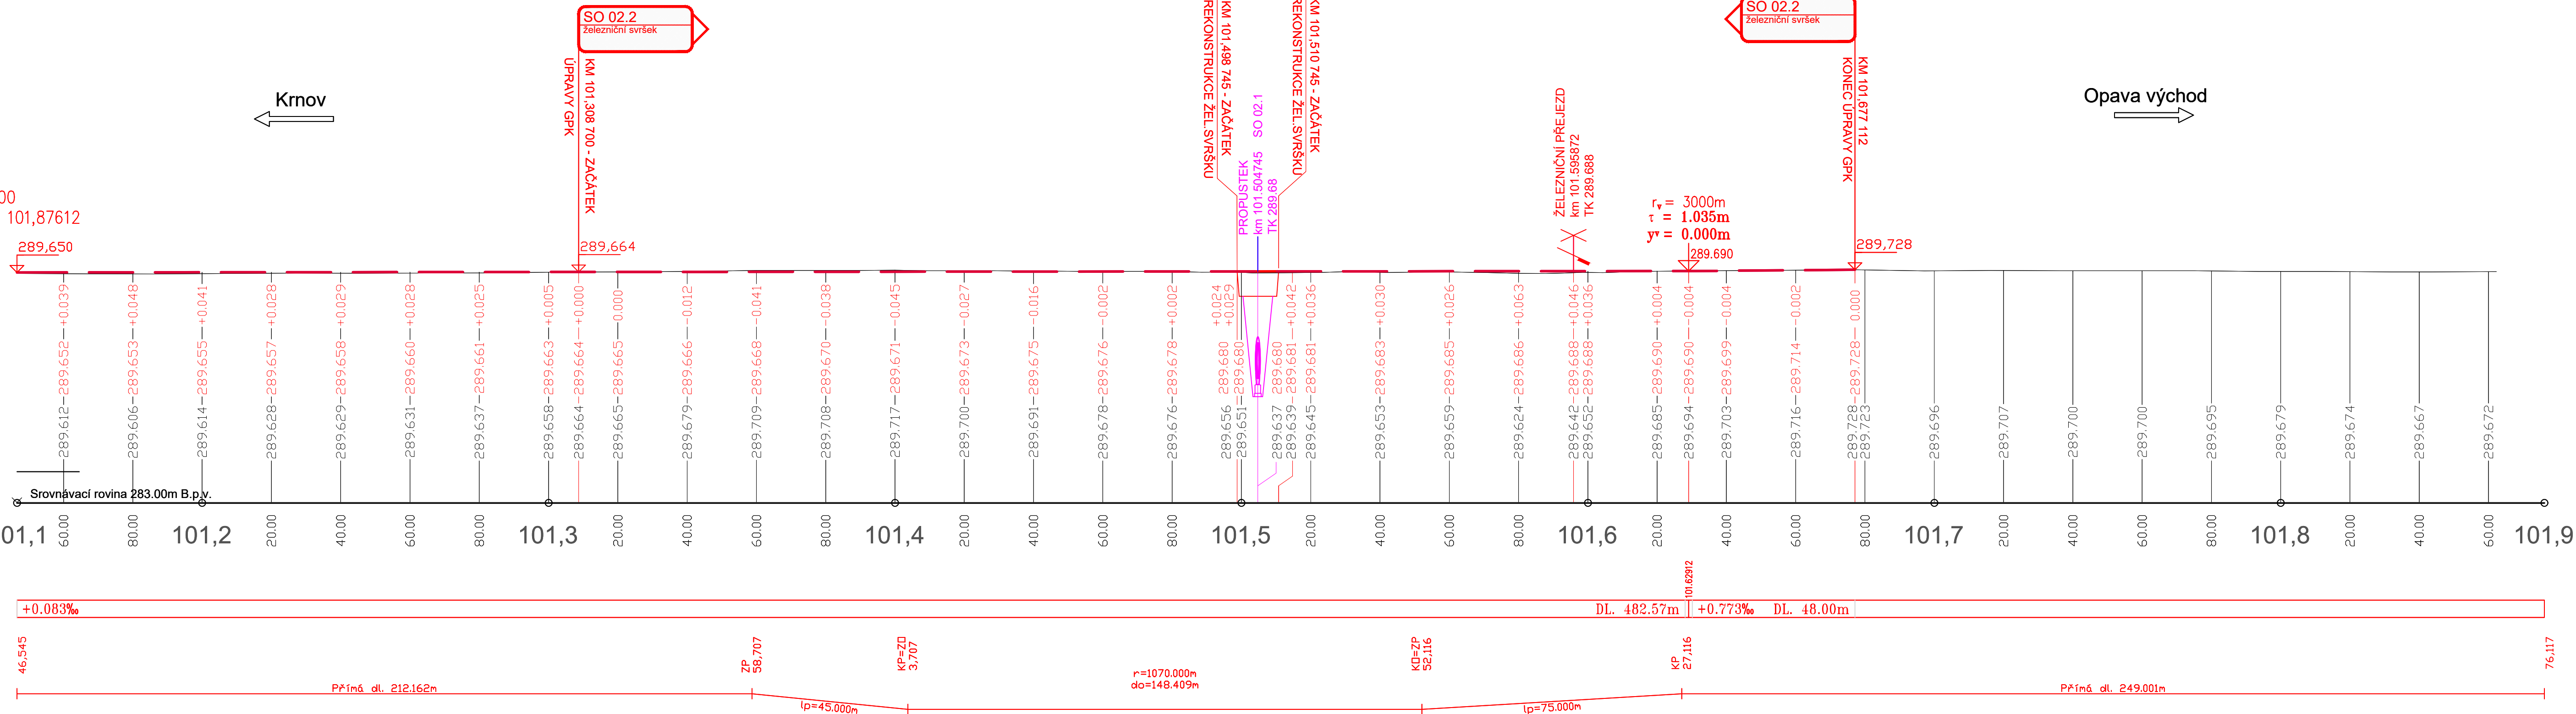

Jiná ověření:		Paré:	
Orientační schéma:		Razítko oprávněné osoby:	
Podpis:		Datum:	
Revize:	Datum:	Popis:	Kontroloval:
000	20.11.2023	Definitivní odevzdání dokumentace	Ing. Libor Habrnál
Stavebník/Investor:		Správa železnic, státní organizace	
Adresa:		Dlážděná 1003/7, 110 00 Praha 1	
Zástupce investora:		Oblastní ředitelství Ostrava	
Adresa:		Muglinovská 1038/5, 702 00 Ostrava	
Zhotovitel díla:		SUDOP BRNO, spol. s r.o.	
Adresa:		Kounicova 688/26, 611 36 Brno	
Kontakt:		T: +420 972625804 E: sudop@sudop-brno.cz	
Zhotovitel části/objektu:		Dopravní projektování, spol. s r. o.	
Adresa:		28. října 3388/111, 702 00 Moravská Ostrava	
Kontakt:		T: +420 595 155 011 E: ostrava@dopravniprojektovani.cz	
Hlavní projektant (HIP):		Ing. Radomír Hanák	
Specialista:		Ing. Libor Habrnál	
Název stavby/akce:		Údržba, opravy a odstraňování závad u SMT 2023 - PD propustků na TÚ 2251, 2252 a 2253 Propustky na trati Krnov - Opava východ (TÚ 2252)	
Název části:		Železniční svršek a spodek	
Název objektu/díle části:		Železniční svršek Propustek v km 101,505	
Název přílohy:		Podélný profil	
Název díle části přílohy:		Odpovědný projektant: Ing. Libor Habrnál	
Odpovědný projektant:		Zpracovatel přílohy: Vlastislav Šenkýř	
Kraj:		Moravskoslezský	
Katastrální území:		Holásovice [613142]	
TUDU:		2252 08	
Stupeň dokumentace:		Část:	
Objekt:		Příloha:	
Podpis:		Revize:	
[Prostor pro další informace]			