



Opava východ

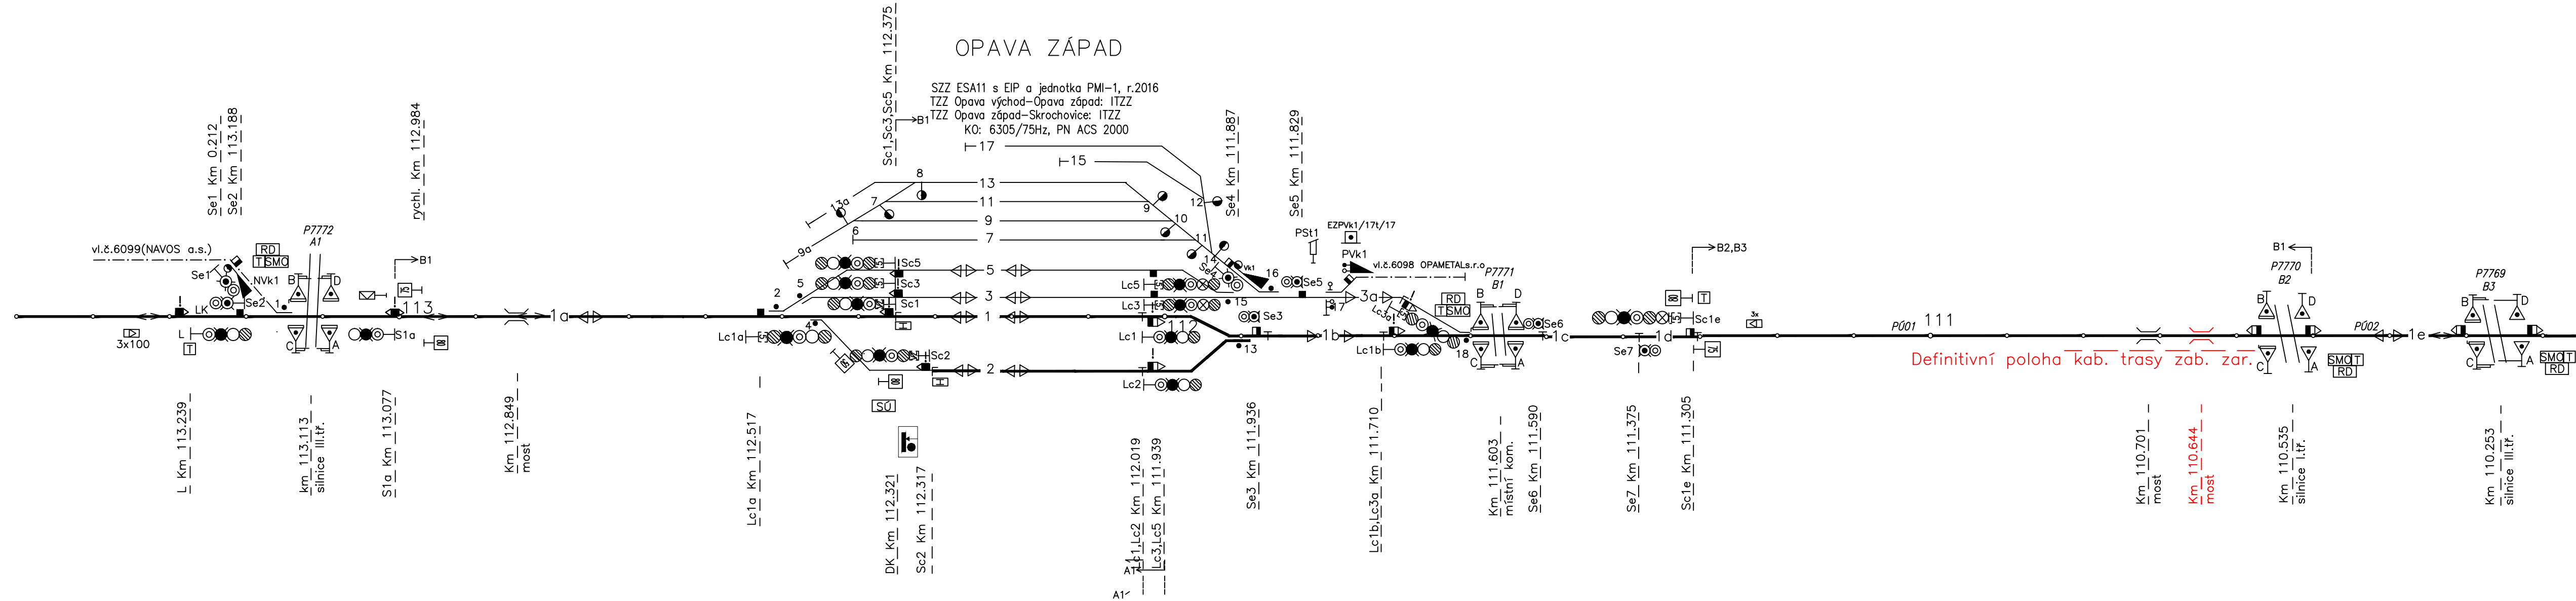

			ČÍSLO SOUPRAVY:
REVIZE Č.	DATUM	ZMĚNA	

 <b>SUDOP BRNO</b>			<b>SUDOP BRNO, spol. s r.o.</b> <b>Kounicova 26</b> <b>611 36 Brno</b>	
OBJEDNAVATEL:		Správa železnic, s.o., Dílžďená 1003/7, 110 00 Praha 1 Oblastní ředitelství Ostrava		tel. : +420 972 625 804 E-mail: sudop@sudop-brno.cz
PROFESNÍ SKUPINA:	22 Zabezpečovací zařízení	VEDOUcí PROF. SKUPINY Martin Kadla		GENERÁLNÍ ŘEDITEL Ing. Kamil Chmela
ODPOVĚDNÝ PROJ. ZAKÁZKY Ing. Štěpán Kameš	ODPOVĚDNÝ PROJ. PS, SO Tomáš Klement <i>Klement</i>	NAVRHL, VYPRACOVAL Tomáš Klement <i>Klement</i>		KONTROLOVAL Martin Kadla <i>Kadla</i>
KRAJ: Moravskoslezský	POVĚŘENÝ OÚ: Opava			STUPEŇ: DSP
Most v km 110,644 na trati Krnov - Opava východ (TÚ 2252) SO 04 Ochrana a úprava drážních zabezpeč. kabelů				
Situační schema				
		ZAK. ČÍSLO 21113-21	ARCH. ČÍSLO 2021220030	
		MĚŘÍTKO	POČET FORMÁTŮ 5x44	
		DATUM:		11/2021
		ČÁST DOKUM. D.2.1.3.3	PŘÍLOHA 0200	