


M 1:50

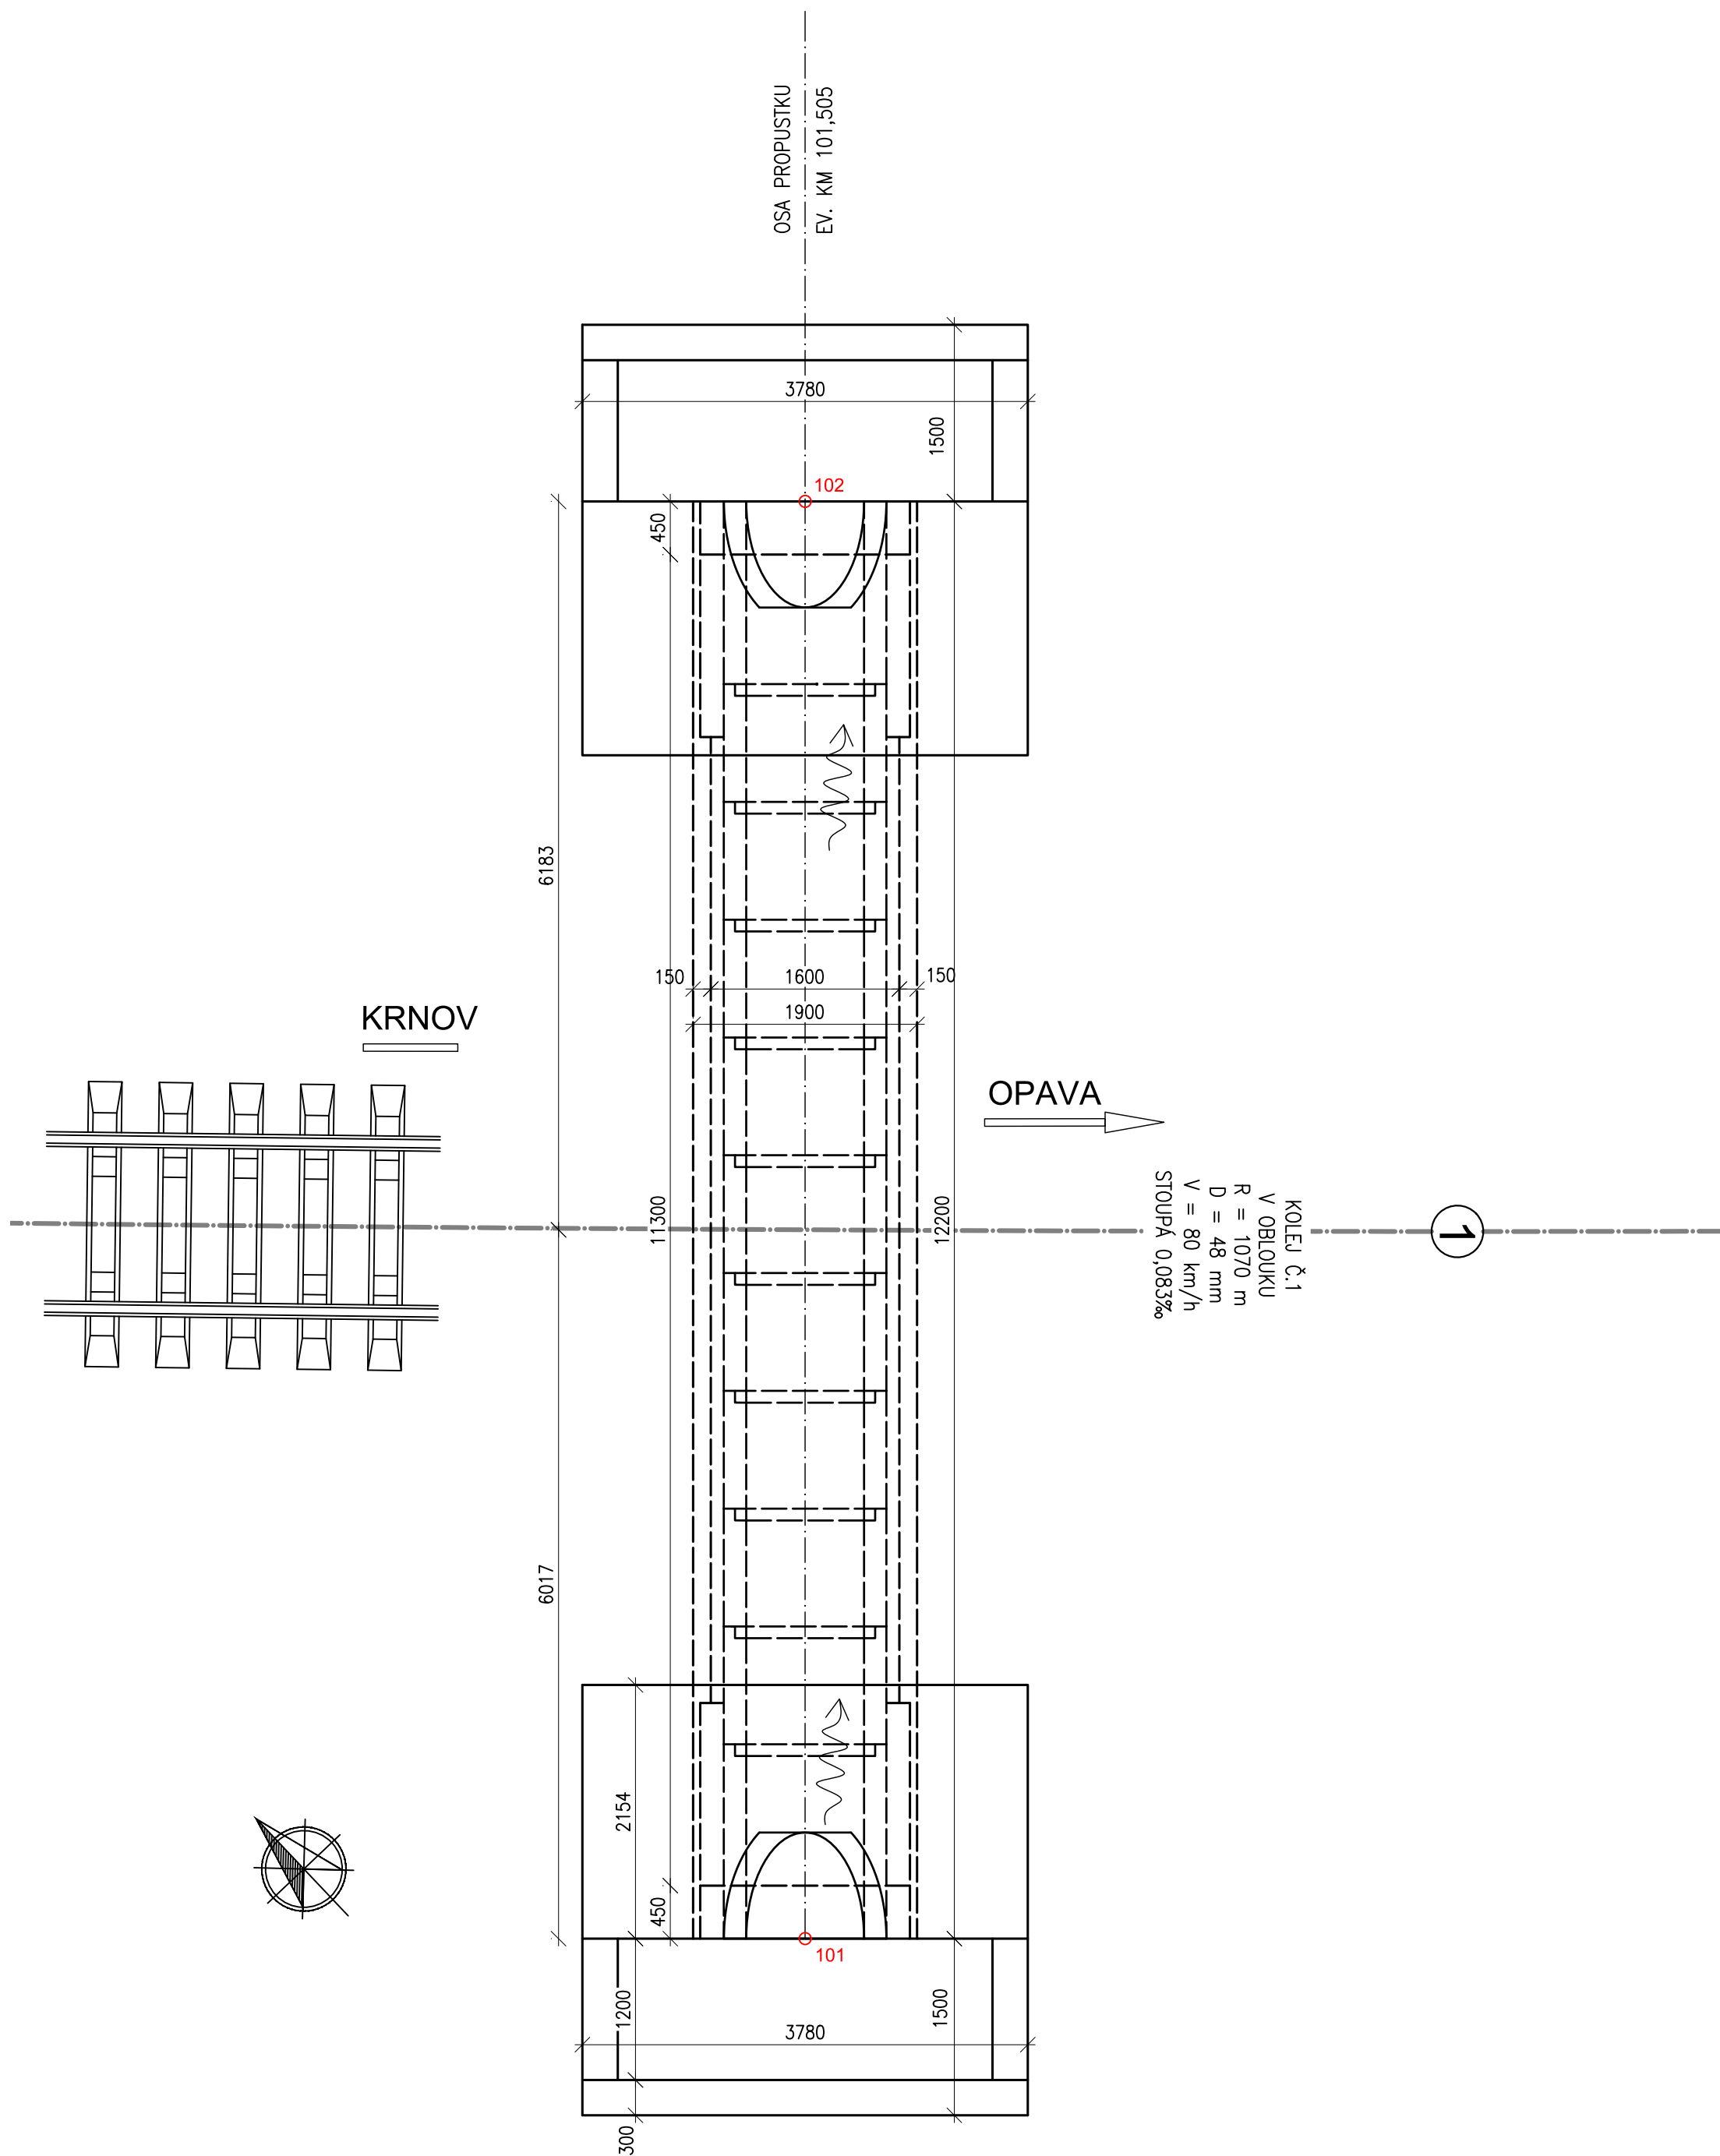

VYTYČOVANÉ BODY				
BOD	X [m]	Y [m]	Z [m]	POZNÁMKA
101	504011,702	1079356,142	286,708	dno propustku na výbku
102	504003,313	1079347,284	286,496	dno propustku na výbku

Jiná ověření:		Paré:	
Orientační schéma:		Razítko oprávněné osoby:	
		_____ Podpis: _____ Datum: _____	
Revize:	Datum:	Popis:	Kontroloval:
000	20.11.2023	Definitivní odevzdání dokumentace	Ing. Radomír Hanák
Stavebník/Investor:		Správa železnic, státní organizace	
Adresa:		Diážděná 1003/7, 110 00 Praha 1	
Zástupce investora:		Oblastní ředitelství Ostrava	
Adresa:		Muglinovská 1038/5, 702 00 Ostrava	
			
		SPRÁVA ŽELEZNIC	
Zhotovitel díla:		SUDOP BRNO, spol. s r.o.	
Adresa:		Kounicova 688/26, 611 36 Brno	
Kontakt:		T: +420 972625804 E: sudop@sudop-brno.cz	
			
Zhotovitel části/objektu:		Dopravní projektování, spol. s r. o.	
Adresa:		28. října 3388/111, 702 00 Moravská Ostrava	
Kontakt:		T: +420 595 155 011 E: ostrava@dopravniprojektovani.cz	
			
Hlavní projektant (HIP):		Ing. Radomír Hanák	Specialista: Ing. Radomír Hanák
Název stavby/akce:	Údržba, opravy a odstraňování závad u SMT 2023 - PD propustků na TÚ 2251, 2252 a 2253 Propustky na trati Krnov - Opava východ (TÚ 2252)		Označení investora: S635210030
			Zakázka: 23082-01
Název části:	Mosty, propustky a zdi		Označení části: D.2.1.4
Název objektu/díleční části:	Propustek v km 101,505		Označení objektu/komplexu: SO 02.1
Název přílohy:	Vytyčovací výkres		Číslo přílohy (typ/pořadí): 2 031
Název díleční části přílohy:			Stupeň dokumentace: PDPS
Odpovědný projektant:	Zpracovatel přílohy:	Měřítko: 1:50 Formáty: 6 x A4	Stupeň dokumentace: PDPS
Ing. Radomír Hanák	Ing. Denis Ujházy		
Kraj:	Katastrální území:	TUDU: 2252 08	Smluvní datum zpracování: 11/2023
Moravskoslezský	Holasovice [640786]		
Označení investora: S 6 3 5 2 1 0 0 3 0 - P D P S - D 2 1 4 X - S O 0 2 X X X X - 1 X - 2 - 0 3 1 - 0 0 0			
[Prostor pro další informace]			