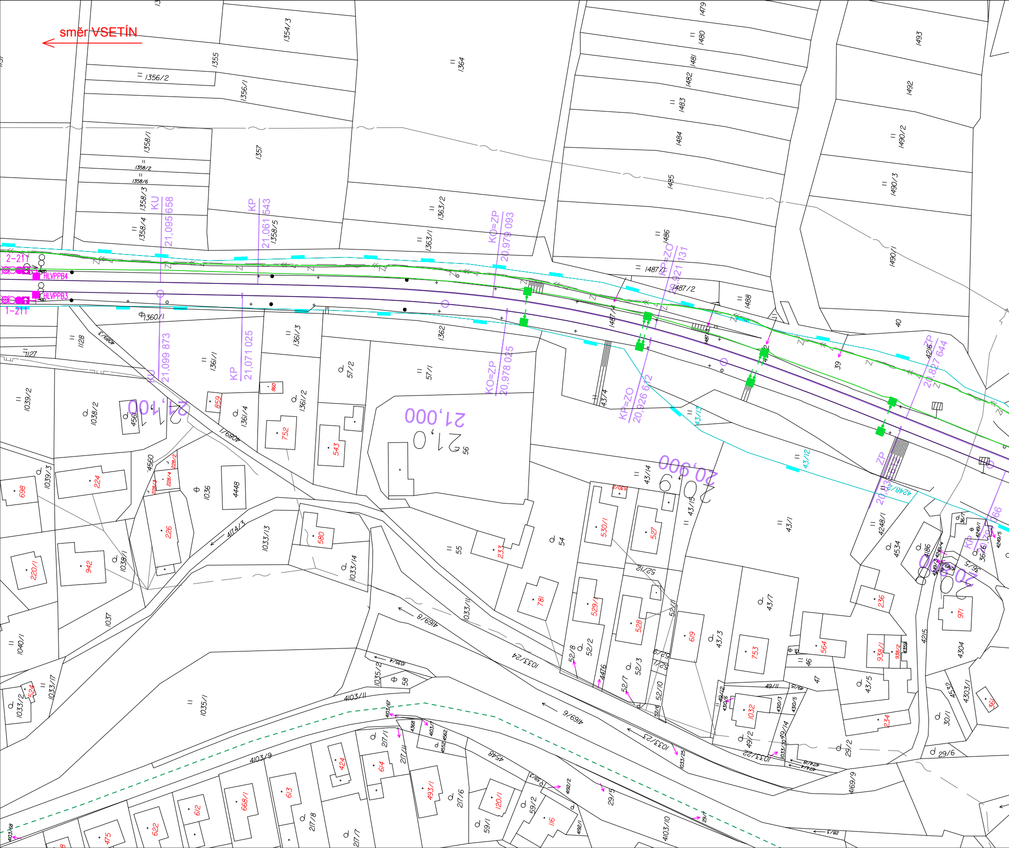

směr VSETÍN
2-211
1-211
HLVPPB4
HLVPPB3
KU
21,095 658
KP
21,061 543
KO=ZP
20,979 093
KP=ZO
20,921 131
KU
21,099 873
KP
21,071 025
KO=ZP
20,978 025
KP=ZO
20,926 612
ZP
20,827 644
21,100
21,000
21,0
20,900
1354/3
1355
1356/2
1356/1
1358/1
1358/2
1358/6
1358/3
1358/4
1358/5
1357
1364
1363/2
1363/1
1360/1
1362
1361/3
1361/1
1361/2
1361/4
1479
1480
1481
1482
1483
1484
1485
1486
1487/1
1487/2
1487/4
1488
1493
1492
1490/2
1490/3
1490/1
40
39
1128
1127
4089/3
4089/1
1039/2
1038/2
456
859
860
752
543
57/2
57/1
56
4374
43/13
43/12
43/14
43/15
43/1
43/7
43/3
43/5
4248/1
4248/2
4216
4534
4186
4215
4304
4303/1
4532
698
1039/3
224
4560
228/2
228/3
228/4
1036
4448
226
4174/3
1033/3
580
1033/4
1038/1
942
220/1
1037
1040/1
1033/2
524
1033/7
1035/1
1035/2
1033/1
55
233
54
530/1
527
52/1
52/11
781
529/1
528
619
753
564
236
971
938/1
938/2
4169/8
1033/24
52/8
52/2
4476
52/3
52/7
52/10
52/6
46
47
49/11
49/12
1032
49/2
49/14
234
30/1
29/2
29/6
361
1035/4
58
4103/11
4103/9
4103/67
4366
4103/7
4552
4562
4169/6
1033/23
1033/25
1033/22
4169/9
4548
217/1
217/11
217/6
217/8
217/7
424
614
493/1
120/1
59/1
59/2
116
4192/2
4192/1
29/5
4103/10
668/1
613
612
622
475
4103/68
36/7
36/6
4249/1
4249/5

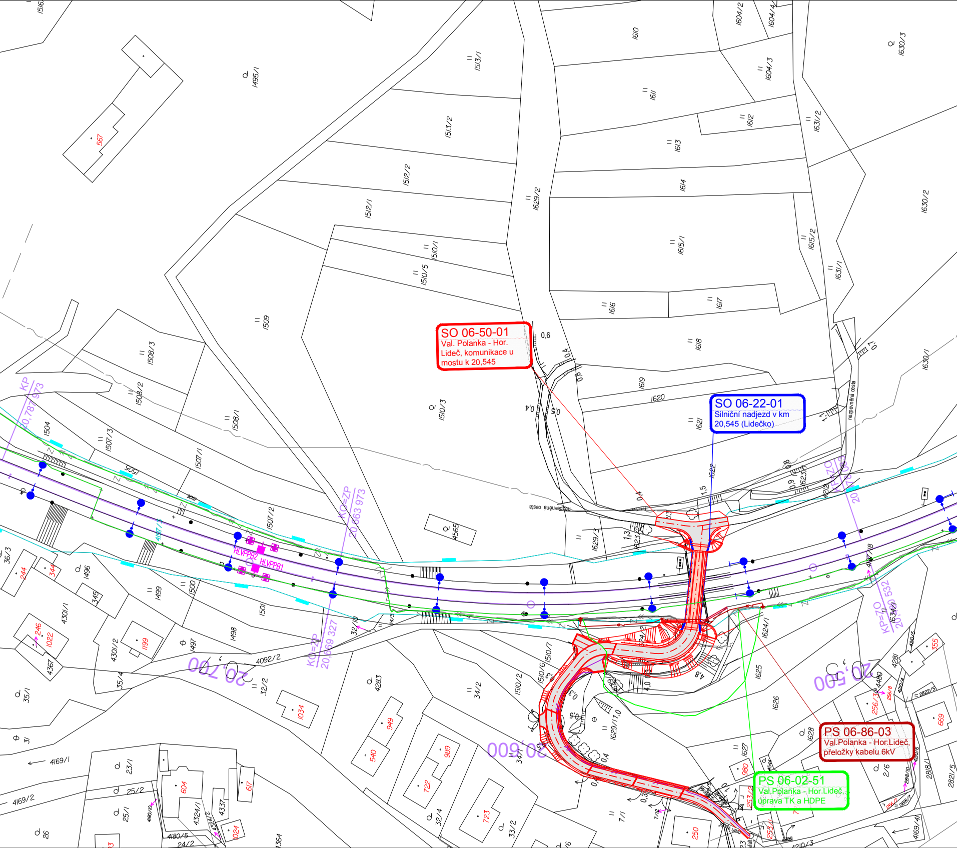
SO 06-50-01
Val. Polanka - Hor. Lideč, komunikace u mostu k 20,545
SO 06-22-01
Silniční nadjezd v km 20,545 (Lidečko)
PS 06-86-03
Val.Polanka - Hor.Lideč, přeložky kabelu 6kV
PS 06-02-51
Val.Polanka - Hor.Lideč, úprava TK a HDPE
KP 20,787 973
KO=ZP 20,663 973
KO=ZP 20,669 327
KP=ZO 20,500 532
20,700
20,600
20,500
HLVPPB1
HLVPPB2
nezpevněná cesta
1495/1
1513/1
1513/2
1512/2
1512/1
1510/1
1510/5
1510/3
1509
1508/3
1508/2
1508/1
1507/3
1507/1
1507/2
1504
1505
4565
1610
1611
1612
1613
1614
1615/1
1615/2
1616
1617
1618
1619
1620
1621
1622
1623
1629/2
1629/3
1604/2
1604/3
1630/3
1630/2
1630/1
1631/1
1631/2
1624/1
1625
1626
1627
1628
1629/1
1496
1499
1500
1501
1498
1497
4301/1
4301/2
4092/2
4283
4169/1
4169/2
567
244
344
345
246
1022
4367
1199
1034
949
540
989
722
723
604
617
1024
980
250
355
669
428
4489
2818/1
2821/5
34/2
32/2
32/4
33/2
34/1
35/1
35/4
36/3
23/1
25/1
25/2
26
31
7/1
2/6
4337
4324/1
4180/5
24/2
0,6
0,4
0,8
0,5
1,5
1,3
0,9

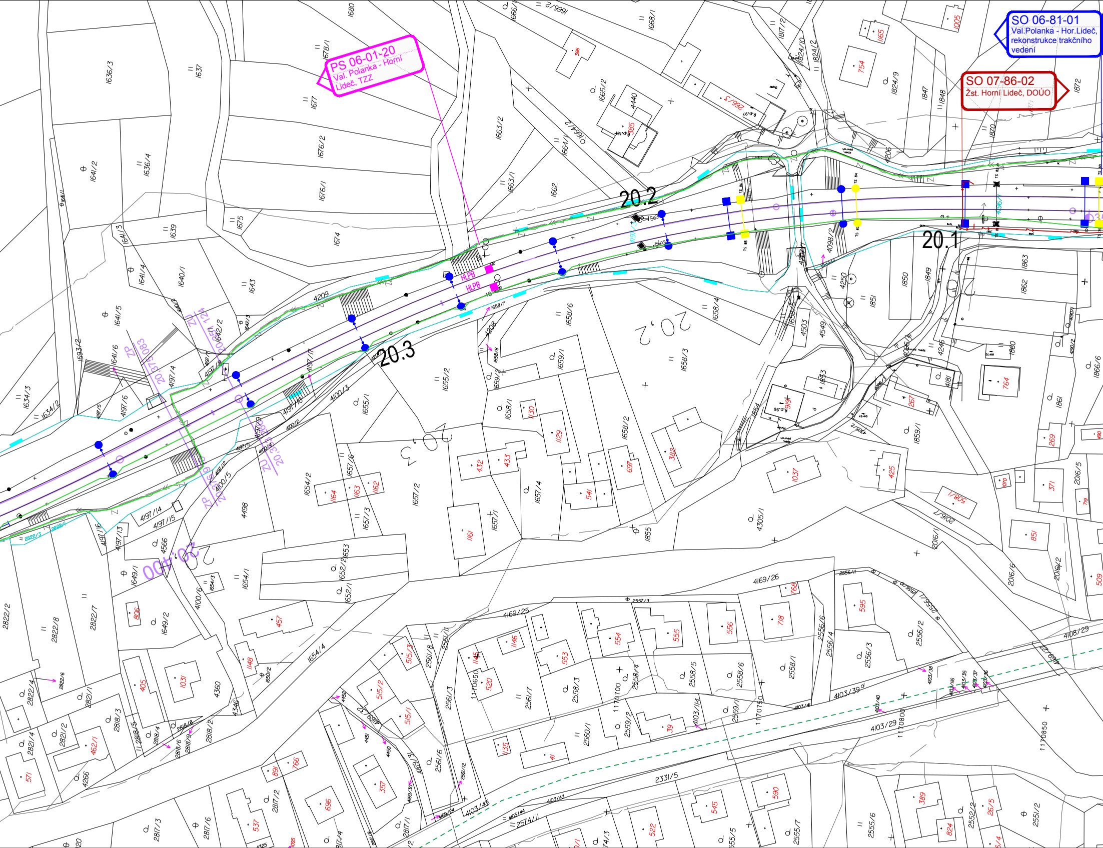
PS 06-01-20
Val. Polanka - Horní Lideč, TZZ
SO 06-81-01
Val.Polanka - Hor.Lideč, rekonstrukce trakčního vedení
SO 07-86-02
Žst. Horní Lideč, DOÚO
20.2
20.1
20.3
HLPB
HLPB
ZU 20,375
ZP 20,375
ZU 20,375
ZP 20,375
20,400
4209
4208
4197/17
4197/14
4197/15
4100/3
4100/5
4498
4169/26
4169/25
4108/29
4103/39
4103/29
2331/5
2574/11
1658/7
1658/6
1658/3
1655/2
1654/1
1654/4
1657/2
1855
4305/1
4503
4549
4246
4098/2
1850
1849
1863
1862
1860
1847
1848
1872
1824/9
1665/2
1663/2
1663/1
1662
1664/1
1676/2
1676/1
1674
1675
1677
1678/1
1680
1637
1636/3
1636/4
1641/2
1639
1643
1640/1
1641/4
1641/5
1641/6
1634/3
1634/2
2822/2
2822/8
2822/7
2822/4
2821/4
2821/2
2818/3
2818/2
4360
4346
4266
2817/3
2817/6
2817/2
2561/3
2561/6
2558/3
2558/5
2558/6
2558/1
2556/2
2556/3
2555/6
2552/2
2551/2

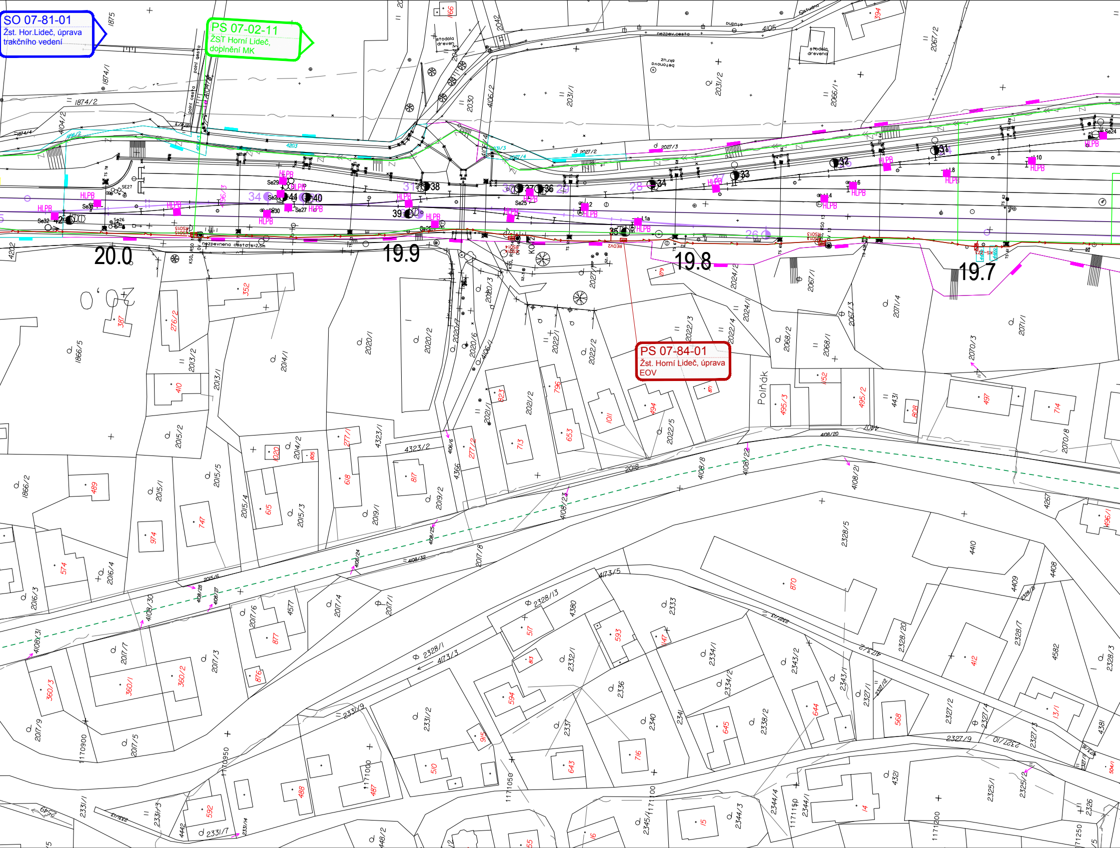
SO 07-81-01
Žst. Hor.Lideč, úprava trakčního vedení
PS 07-02-11
ŽST Horní Lideč, doplnění MK
PS 07-84-01
Žst. Horní Lideč, úprava EOV
20.0
19.9
19.8
19.7
Polňák
nezpevněná cesta
nezpevněná cesta š=2.5m
stodola dřevěná
betonová skruž
studna

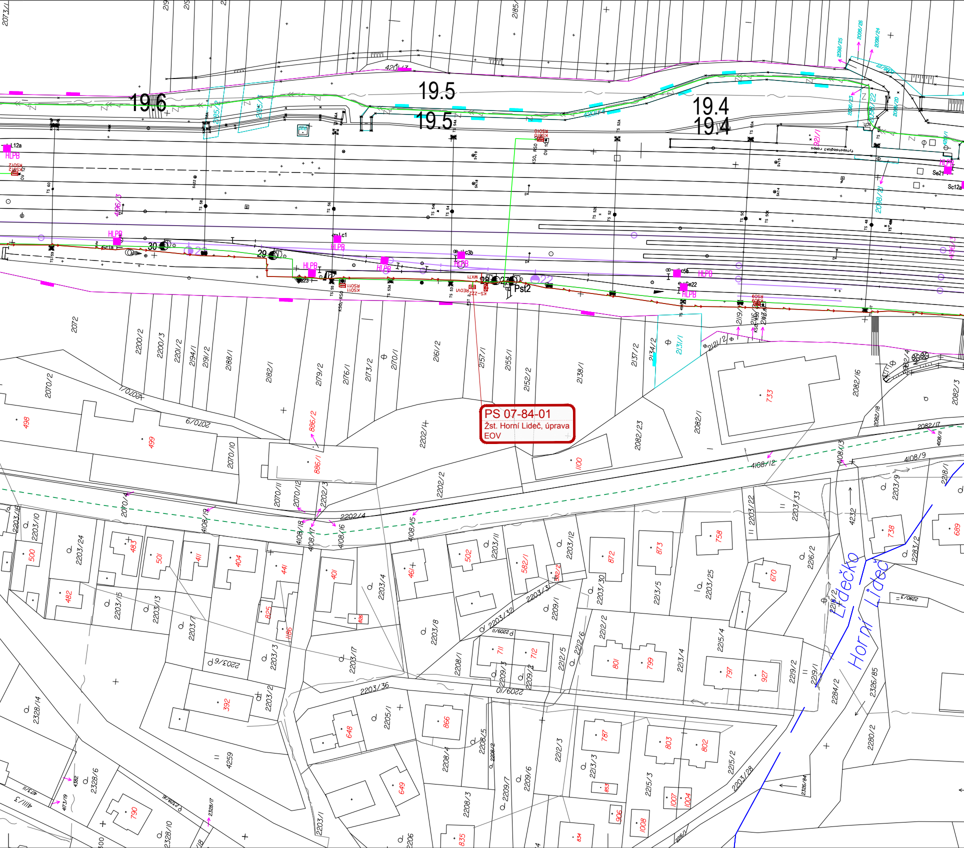

PS 07-84-01
Žst. Horní Lideč, úprava
EOV

19.6
19.5
19.5
19.4
19.4
HLPB
Pst2
Sc1a
Lc1
Lc3b
Lc5b
Se21
Se22
Sc12a
L12a
30
29
28
27
Lidečko
Horní Lideč
4108/12
4108/9
4108/13
2202/4
733
100
886/1
886/2
499
498
2072
2070/2
2082/23
2082/1
2082/16
2082/3
2202/2
2202/4
392
648
649
866
790
787
803
802
801
799
797
927
758
738
689
670
872
873
711
712
582/1
502
461
401
404
441
411
501
483
482
500
825
835

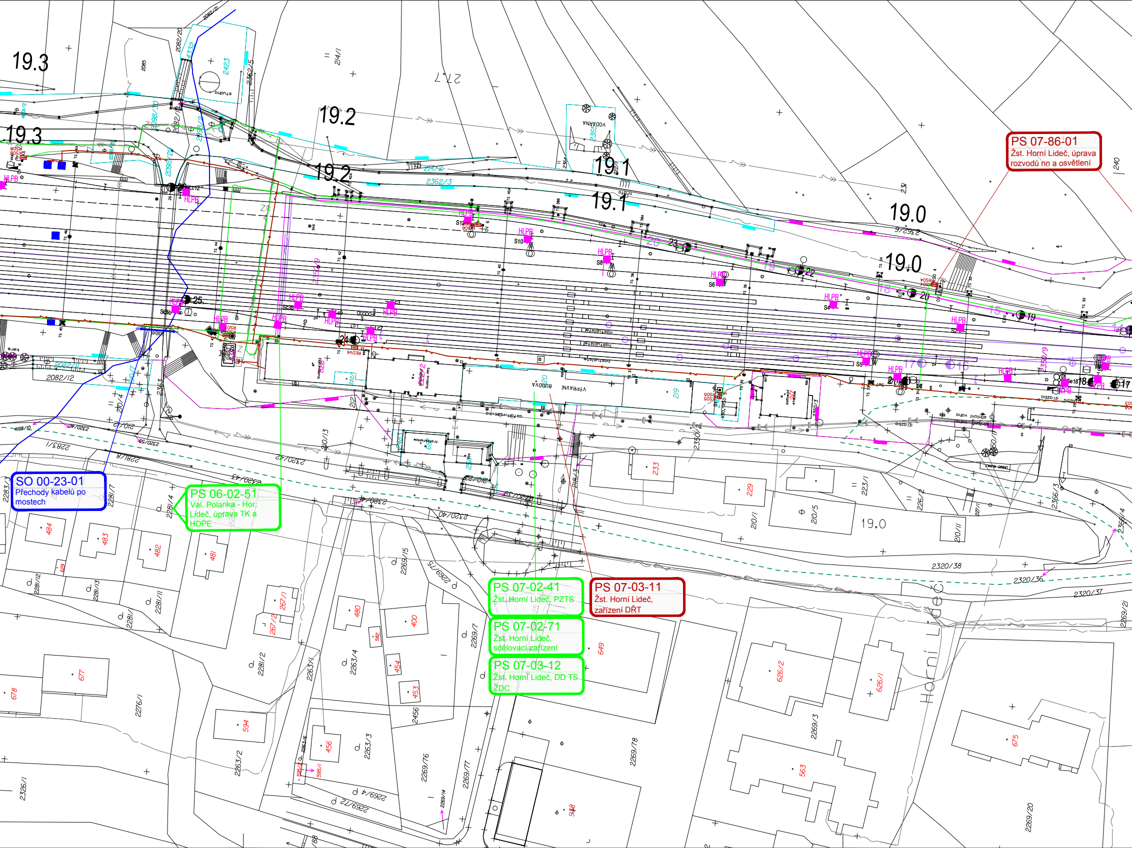
PS 07-86-01
Žst. Horní Lideč, úprava rozvodů nn a osvětlení
SO 00-23-01
Přechody kabelů po mostech
PS 06-02-51
Val. Polanka - Hor. Lideč, úprava TK a HDPE
PS 07-02-41
Žst. Horní Lideč, PZTS
PS 07-03-11
Žst. Horní Lideč, zařízení DŘT
PS 07-02-71
Žst. Horní Lideč, sdělovací zařízení
PS 07-03-12
Žst. Horní Lideč, DD TS ZDC
19.3
19.2
19.1
19.0
VODÁRNA
studna
BUDOVA
VÝPRAVNÍ
nástupiště
HLPB
Horní Lideč
2320/38
2320/36
2320/37
2362/3
2082/12
2283/1
2281/8
2320/42
2320/40
2269/7
2269/77
2269/78
2269/76
2263/1
2263/3
2263/4
2281/4
2281/2
2276/1
2326/1
2456
484
483
482
481
480
400
454
453
456
594
677
678
233
229
649
626/2
626/1
563
675
210/5
210/1
210/11
223/1
226/2
2366/3
2366/4
2269/2
2269/3
2269/20
214/1
2082/20
2082/21
2098/10
2423
231
240

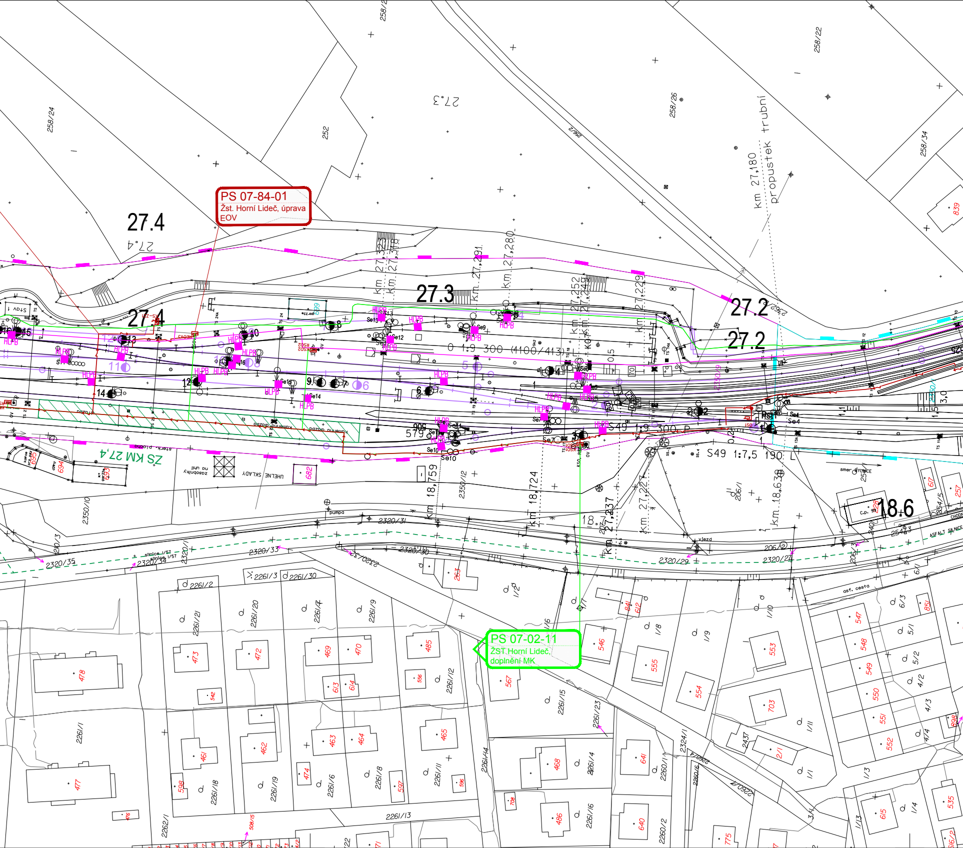
PS 07-84-01
Žst. Horní Lideč, úprava EOV
PS 07-02-11
ŽST Horní Lideč, doplnění MK
27.4
27.3
27.2
18.6
ZS KM 27,4
km 27,180
propustek trubní
km 27,323
km 27,318
km 27,291
km 27,280
km 27,252
km 27,229
km 18,759
km 18,724
km 27,237
km 27,222
km 18,638
S49 1:9 300 (4100/413)
S49 1:9 300 P
S49 1:7,5 190 L
HLPB
Se13
Se12
Se9
Se11
Se10
Se14
Se15
Se7
Se4
Se6
Se5
UHELNÉ SKLADY
zásobníky na uhlí
štěrk. plocha
Kolejové lože
pumpa
silnice I/57
směr BYLNICE
asf. cesta
ASFALT SILNICE
vlezd
258/24
258/26
258/22
258/34
252
2350/12
2350/10
2320/31
2320/33
2320/35
2320/34
2320/30
2320/29
2320/27
2320/1
2261/2
2261/3
2261/30
2261/21
2261/20
2261/4
2261/9
2261/12
2261/1
2261/18
2261/19
2261/6
2261/8
2261/11
2261/14
2261/15
2261/23
2261/4
2261/16
2261/13
2262/1
2260/1
2260/2
2324/1
2437
206/1
206/2
254/3
254/5
478
477
473
472
469
470
485
461
462
463
464
465
468
486
546
555
553
554
703
547
548
549
550
551
552
535
615
641
640
567
263
682
694
693
839
851
596
597
598
474
613
614
556
542
476
775
2/1
1/1
1/2
1/3
1/4
1/7
1/8
1/9
1/10
1/11
1/13
5/1
5/2
4/2
4/3
4/4
6/3
6/1

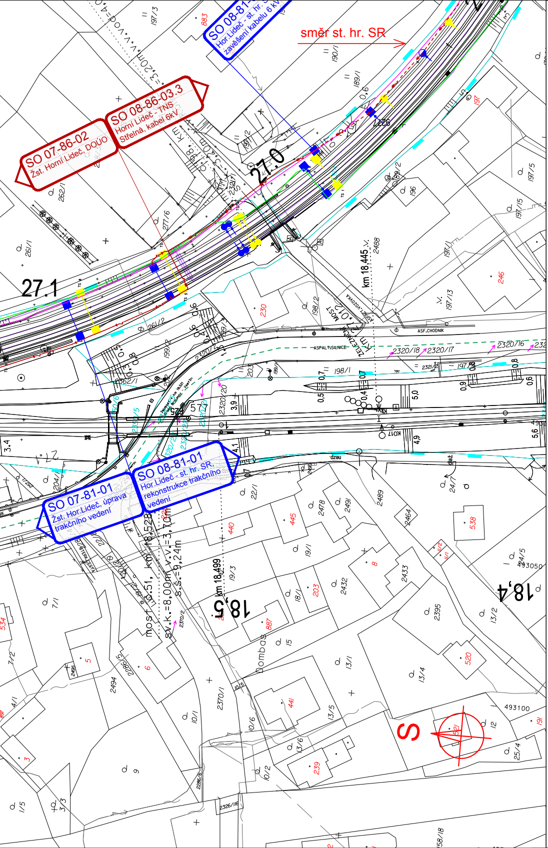
SO 08-81-
Hor.Lideč - st. hr. S
zavěšení kabelu 6 kV
směr st. hr. SR
SO 08-86-03.3
Horní Lideč - TNS
Střelná, kabel 6kV
SO 07-86-02
Žst. Horní Lideč, DOÚO
27,0
27,1
km 18,445
2488
2320/18
2320/17
2320/16
198/1
SO 08-81-01
Hor.Lideč - st. hr. SR,
rekonstrukce trakčního
vedení
SO 07-81-01
Žst. Hor.Lideč, úprava
trakčního vedení
most ev.č.51, km 18,528
sv.v.=8,00m, v.v.=3,70m
š.s.=9,24m
km 18,499
18,5
18,4
Dombas
493100
493050
S

LEGENDA BAREVNÉHO ROZLIŠENÍ OBJEKTŮ:

- ▬ STÁVAJÍCÍ KOLEJE A JINÉ STÁVAJÍCÍ OBJEKTY
- ▬ KATASTRÁLNÍ MAPA
- ▬ NOVÉ KOLEJE, TUNELY, KOMUNIKACE A POZ. STAVBY
- ▬ ODVODNĚNÍ KOLEJIŠTĚ, TUNELU
- ▬ PROVIZORNÍ KOMUNIKACE
- ▬ TRAKČNÍ VEDENÍ, MOSTNÍ OBJEKTY
- ▬ VODOVODY
- ▬ KANALIZACE
- ▬ ZABEZPEČOVACÍ ZAŘÍZENÍ
- ▬ SILNOPROUD
- ▬ SDĚLOVACÍ ZAŘÍZENÍ
- ▬ PROVIZORNÍ STAVY
- ▬ OCHRANY
- ▬ SOUVISEJÍCÍ STAVBY
- ▬ DEMOLICE A DEMONTÁŽE
- HRANICE KATASTRŮ
- HRANICE OBVODU DRÁHY - POZEMEK SŽ
- HRANICE OBVODU DRÁHY - POZEMEK ČD

LEGENDA BAREVNÉHO ROZLIŠENÍ POVRCHŮ:

- ▬ ZELEŇ
- ▬ CHODNÍK
- ▬ CHODNÍK NA NÁSTUPIŠTI
- ▬ NAKLÁDACÍ PLOCHY
- ▬ VOZOVKA
- ▨ NÁSTUPIŠTĚ
- ▨ ZAŘÍZENÍ STAVENIŠTĚ
- ☐ DEMOLICE BUDOV S ČÍSLEM POPISNÝM
- ▨ HRUBÉ TERÉNNÍ ÚPRAVY

LEGENDA STÁVAJÍCÍCH INŽENÝRSKÝCH SÍTÍ:

- SDĚLOVACÍ KABELY
- SDĚLOVACÍ NADZEMNÍ VEDENÍ
- RADIOVÉ SÍTĚ
- ZABEZPEČOVACÍ KABELY
- NN KABELY
- NN NADZEMNÍ VEDENÍ
- VN KABELY
- VN NADZEMNÍ VEDENÍ
- VVN KABELY
- VVN NADZEMNÍ VEDENÍ
- VODOVOD PITNÁ VODA
- VODOVOD UŽITKOVÁ VODA
- KANALIZACE
- KANALIZACE JEDNOTNÁ
- KANALIZACE DEŠŤOVÁ
- KANALIZACE SPLAŠKOVÁ
- KANALIZACE VÝTLAK
- NTL PLYNOVOD
- STL PLYNOVOD
- VTL PLYNOVOD
- HORKOVOD
- PAROVOD
- TEPLOVOD

SEZNAM PŘÍLOH (KLAD LISTŮ KOORDINAČNÍ SITUACE)

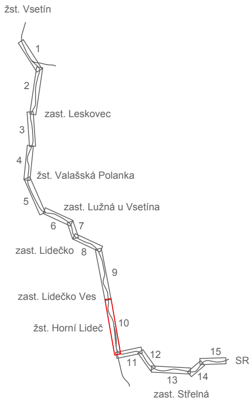
žst. Vsetín
1
2
zast. Leskovec
3
4
žst. Valašská Polanka
5
zast. Lužná u Vsetína
6
7
zast. Lidečko
8
9
zast. Lidečko Ves
žst. Horní Lideč
10
11
12
13
14
15
SR
zast. Střelná

EVROPSKÁ UNIE
Evropské strukturální a investiční fondy
Operační program Doprava

Ministerstvo dopravy
Státní fond dopravní infrastruktury

Jiná ověření:

Paré:

Orientační schéma:

ŽST Vsetín
ZAST Leskovec
ŽST Valašská Polanka
ZAST Lužná u V.
ZAST Lidečko
ZAST Lidečko ves
ŽST Horní Lideč
ZAST Střelná
SR

Razítko oprávněné osoby:

Podpis: Datum:

Revize:	Datum:	Popis:	Kontroloval:
001	29.1.2023	Definitivní odevzdání dokumentace	Ing. Jiří Pelc
002	5.5.2023	Aktualizace	Ing. Jiří Pelc
003	16.10.2023	Po připomínkách	Ing. Jiří Pelc

Stavebník/Investor: **Správa železnic, státní organizace**
Adresa: Dlážděná 1003/7, 110 00 Praha 1
Zástupce investora: Stavební správa východ
Adresa: Nerudova 773/1, 779 00 Olomouc

SPRÁVA ŽELEZNIC

Zhotovitel díla: **SUDOP Brno, spol. s r.o.**
Adresa: Kounicova 688/26, 611 36 Brno
Kontakt: T: +420 972 625 804
E: sudop@sudop-brno.cz

SUDOP BRNO

Zhotovitel objektu: **SUDOP Brno, spol. s r.o.**
Adresa: Kounicova 688/26, 611 36 Brno
Kontakt: T: +420 972 625 804
E: sudop@sudop-brno.cz

SUDOP BRNO

Hlavní projektant (HIP): Ing. Jiří Pelc
Specialista: Ing. Jiří Pelc

Název stavby/akce: **Státní hranice Slovenská republika (Střelná) – Vsetín (mimo) - konverze**

Označení investora: S621800296
Označení zhotovitele: 21097-01-0922

Název části: Koordinační situační výkres
Označení části: C.3

Název objektu/dílčí části: **-**
Označení objektu/komplexu:

Název přílohy: Situace
Název dílčí části přílohy: km 21,1 - km 26,9
Číslo přílohy: **10**

Odpovědný projektant: Ing. Jiří Pelc
Zpracovatel přílohy: Milan Bříza
Měřítko: 1:1000
Formáty: 15 x A4
Stupeň dokumentace: **DÚR**

Kraj: Zlínský
Katastrální území:
Lidečko [683671]
Horní Lideč [643351]
TUDU:
Smluvní datum zpracování: **11.9.2023**

Označení investora:										*Stupeň dokumentace:*					*Část:*					*Objekt:*									*Podobjekt:*			*Příloha:*						*Revize:*			
S	*6*	*2*	*1*	*8*	*0*	*0*	*2*	*9*	*6*	*_*	*D*	*U*	*R*	*X*	*_*	*C*	*3*	*X*	*X*	*X*	*_*	*X*	*X*	*X*	*X*	*X*	*X*	*X*	*X*	*_*	*X*	*X*	*_*	*10*	*_*	*X*	*X*	*X*	*_*	*0*	*0*	*3*