


JEDNOKOLEJNÝ PROVOZ V KOJEJI Č. 1 A LICHÝCH SKUPINÁCH STANIC PRO DEMONTÁŽ A MONTÁŽ VODIČŮ TRAKČNÍHO VEDENÍ

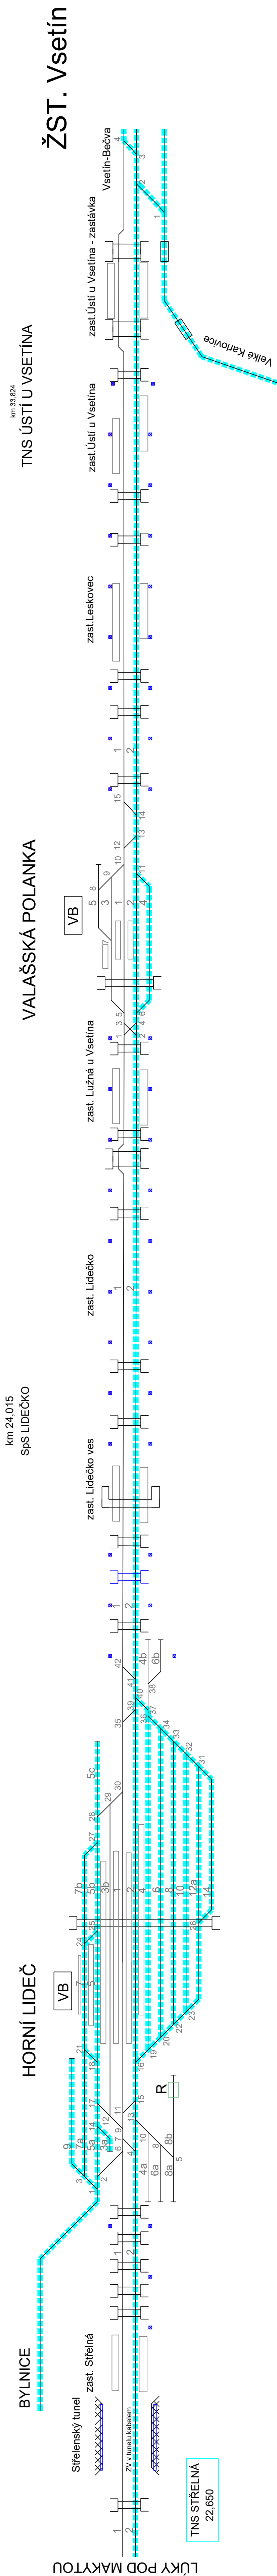

JEDNOKOLEJNÝ PROVOZ V KOJEJI Č. 2 A SUDÝCH SKUPINÁCH STANIC PRO DEMONTÁŽ A MONTÁŽ VODIČŮ TRAKČNÍHO VEDENÍ

