


VYTYČOVACÍ VÝKRES
M 1:1000

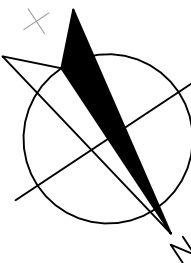

TABULKA BODŮ

| Číslo | -Y | -X | Výška | Poznámka |
|-------|-------------|--------------|---------|----------|
| 3038 | -801212,904 | -1172810,703 | 736,216 | KO |
| 3039 | -801239,161 | -1172787,563 | 736,162 | KP |
| 3040 | -801526,277 | -1172528,510 | 737,121 | ZP |
| 3041 | -801551,774 | -1172506,020 | 737,308 | ZO |
| 3042 | -801610,257 | -1172452,738 | 737,735 | VB |
| 3043 | -801700,801 | -1172419,042 | 738,458 | KO/ZO |
| 3044 | -801700,801 | -1172419,042 | 738,458 | KO/ZO |
| 3045 | -801764,205 | -1172395,446 | 738,976 | VB |
| 3046 | -801831,623 | -1172389,802 | 739,432 | KO/ZO |
| 3047 | -801831,623 | -1172389,802 | 739,432 | KO/ZO |
| 3048 | -801865,574 | -1172388,119 | 739,627 | Kvz |
| 3049 | -801874,738 | -1172386,192 | 739,679 | VB |
| 3050 | -801917,833 | -1172390,043 | 739,946 | KO |
| 3051 | -801917,833 | -1172390,043 | 739,946 | KU S003 |

TABULKA BODŮ


| Číslo | -Y | -X | Výška | Poznámka |
|-------|-------------|--------------|---------|----------|
| 3134 | -801287,870 | -1172743,615 | 736,060 | ZZO |
| 3135 | -801292,549 | -1172739,393 | 736,054 | LN |
| 3136 | -801297,229 | -1172735,170 | 736,056 | KZO |
| 3137 | -801391,819 | -1172649,826 | 736,179 | ZZO |
| 3138 | -801400,206 | -1172642,259 | 736,203 | LN |
| 3139 | -801408,593 | -1172634,691 | 736,252 | KZO |
| 3140 | -801631,527 | -1172450,982 | 737,840 | ZZO |
| 3141 | -801639,560 | -1172446,607 | 737,898 | LN |
| 3142 | -801647,671 | -1172442,379 | 737,974 | KZO |
| 3143 | -801667,715 | -1172432,712 | 738,177 | ZZO |
| 3144 | -801670,995 | -1172431,232 | 738,209 | LN |
| 3145 | -801674,285 | -1172429,776 | 738,238 | KZO |
| 3146 | -801795,310 | -1172394,204 | 739,212 | ZZO |
| 3147 | -801800,166 | -1172393,456 | 739,248 | LN |
| 3148 | -801805,029 | -1172392,757 | 739,278 | KZO |
| 3149 | -801897,261 | -1172388,632 | 739,809 | ZZO |
| 3150 | -801899,888 | -1172388,765 | 739,825 | LN |
| 3151 | -801902,513 | -1172388,911 | 739,842 | KZO |

TABULKA BODŮ

| Číslo | -Y | -X | Poznámka |
|-------|-------------|--------------|------------|
| 3247 | -801674,433 | -1172426,602 | zač.gablon |
| 3248 | -801745,570 | -1172401,821 | kon.gablon |
| 3265 | -801156,018 | -1172847,755 | zač.přikop |
| 3266 | -801297,029 | -1172730,435 | kon.přikop |

TABULKA SMĚROVÝCH OBLOUKŮ

| k.č. | č.o. | Poloměr [m] | V [km/h] | D [mm] | I [mm] | Alfas [g] | do [m] | n1 [V] | m1 [m] | T1 [m] | Lk1 [m] | Typ1 | n2 [V] | m2 [m] | T2 [m] | Lk2 [m] | Typ2 | [km] | [km] | [km] | [km] |
|------|------|-------------|----------|--------|----------|-----------|--------|--------|---------|--------|----------|------|--------|--------|--------|---------|------|--------------|-----------------|-----------------|------|
| 1 | 504 | 60 | 40 | 45 | 24,0508g | 173,406 | 14,17 | 0,096 | 113,110 | 34,000 | klotoida | 0,00 | 0,000 | 96,611 | 0,000 | | | ZP 83,189802 | ZO 83,223802 | KO/ZO 83,397208 | |
| 1 | 493 | 60 | 40 | 47 | 17,3639g | 134,467 | 0,00 | 0,000 | 67,653 | 0,000 | | | 14,17 | 0,000 | 67,653 | 0,000 | | | KO/ZO 83,531674 | KO/ZO 83,531674 | |
| 1 | 500 | 60 | 0 | 85 | 10,9903g | 86,317 | 14,17 | 0,000 | 43,266 | 0,000 | | | 0,00 | 0,000 | 43,266 | 0,000 | | | KO/ZO 83,617992 | KO 83,617992 | |

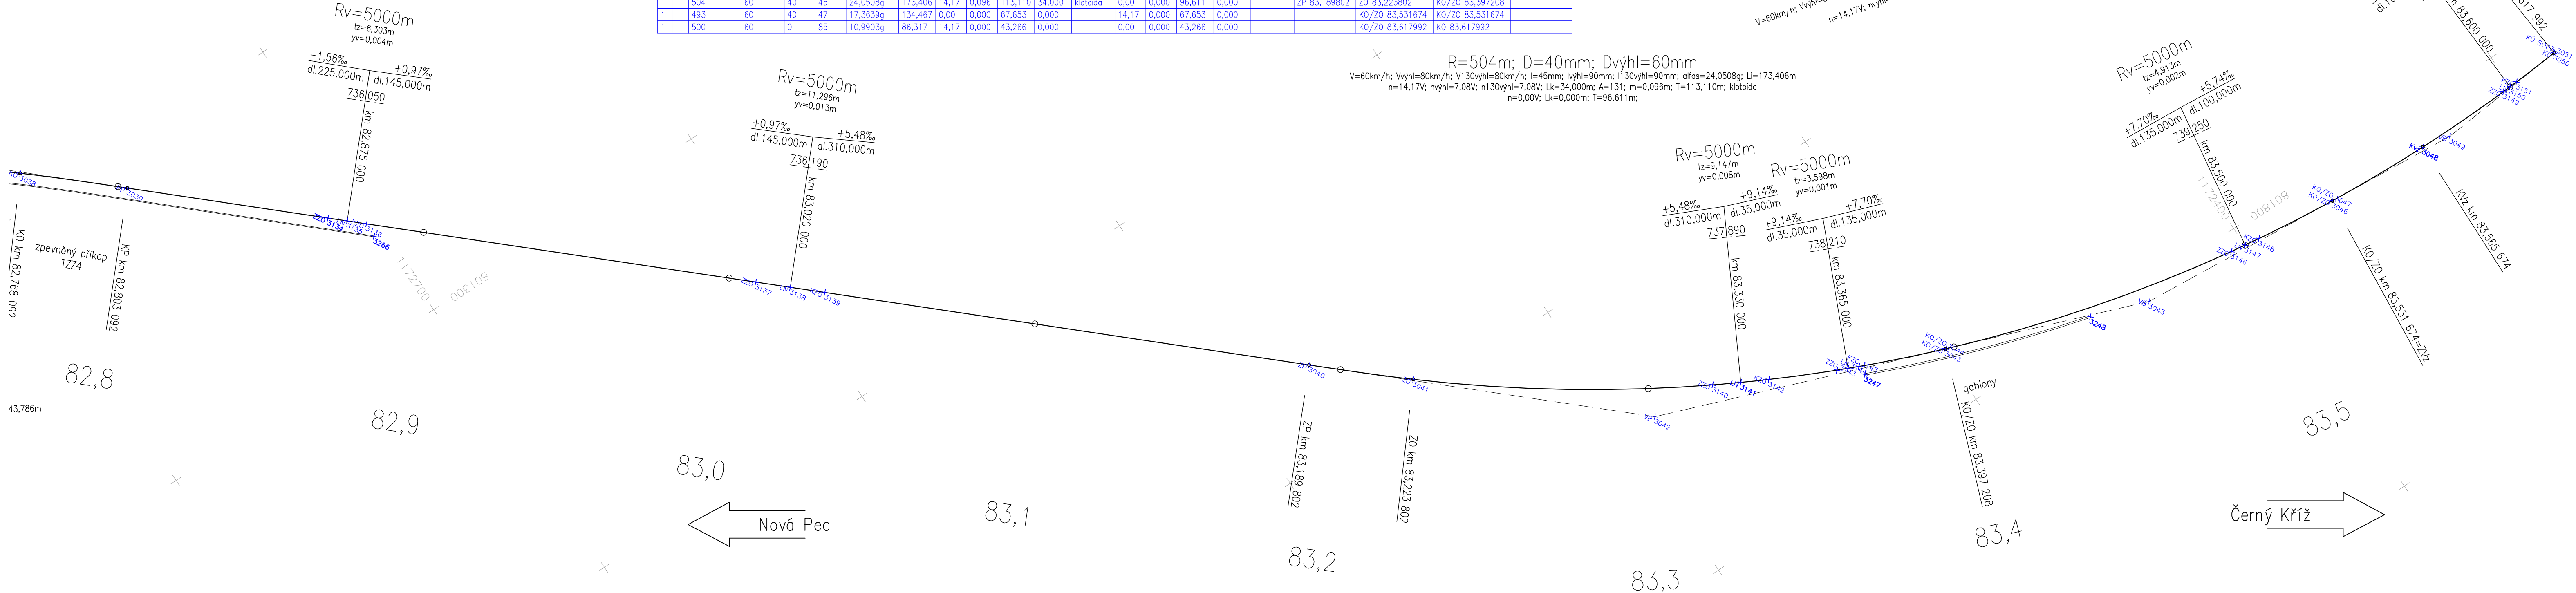

| Výškový systém Bpv | | | Souřadnicový systém S-JTSK | |
|--------------------|---------------------------------|--|----------------------------|--|
| Číslo změny: | Obsah změny: | | Datum změny: | |
| 01 | Zpracování připomínek investora | | 09/2022 | |
| 02 | - | | - | |
| 03 | - | | - | |

| | | | | | |
|---|--|---|--|--------------------------------|--|
| Vypracoval: Ing. Václav Kovařík | | Zodp. projektant: Ing. Miroslav Rykl | | Kontroloval: Ing. Jakub Reníka | |
| Kraj: Jihočeský | | Traťový úsek/Obec: 0491 Rožnov - Černý Kříž | | | |
| Investor: Správa železnic, státní organizace; Dlážděná 1003/7; 110 00 Praha 1 | | | | | |
| Akce: Oprava trati v úseku N. Pec - Č. Kříž | | Formát: 5x4 | | | |
| | | Datum: 12/2022 | | | |
| | | Účet: Projekt | | | |
| | | Č. zakázky: 204B | | | |
| Obsah dokumentace: VYTYČOVACÍ VÝKRES KM 82,800 - 83,618 | | Změna: | | Č. kopie: | |
| | | Měřítko: 1:1000 | | | |
| | | Část dokumentace: E.1.1.3 | | Č. přílohy: .08.03 | |