


VYTÝČOVACÍ VÝKRES  
M 1:1000



Číslo	-Y	-X	Výška	Poznámk
3031	-799760,579	-1173475,500	737,331	KP
3032	-799780,724	-1173461,500	737,387	ZP
3033	-799971,859	-1173329,190	737,925	VB
3034	-800188,067	-1173243,712	738,584	ZP
3035	-801058,748	-1172899,489	736,760	KP
3036	-80191,142	-1172886,243	736,553	ZP
3037	-801159,068	-1172859,828	736,328	VB
3038	-801232,904	-1172810,703	736,216	KP
3039	-801219,161	-1172787,563	736,162	KP

Číslo	-Y	-X	Yskok	Poznamka
3116	-799975,336	-1173342,346	737,917	ZZO
3117	-799976,756	-1173341,694	737,920	ZZO
3118	-799977,974	-1173341,024	737,924	ZZO
3119	-800189,862	-1173246,575	738,569	ZZO
3120	-800185,230	-1173246,575	738,569	ZZO
3121	-800188,802	-1173243,422	738,585	ZZO
3122	-800346,733	-1173180,894	738,812	ZZO
3123	-800352,623	-1173178,655	738,816	ZZO
3124	-800358,512	-1173176,327	738,812	ZZO
3125	-800763,599	-1173016,176	738,290	ZZO
3126	-800771,105	-1173013,209	738,273	ZZO
3127	-800778,611	-1173012,241	738,284	ZZO
3128	-800782,889	-1172937,387	737,327	ZZO
3129	-800966,397	-117236,000	735,342	ZZO
3130	-800969,904	-117294,813	735,326	ZZO
3131	-801104,561	-1172880,150	736,465	ZZO
3132	-801114,417	-1172875,566	736,412	ZZO
3133	-801124,165	-1172870,367	736,383	ZZO

TABUŁKA SMEROWYCH OBŁOKÓW																																		
k	d	A	Polymer	m	V	[k]	D	[mm]	I	[mm]	Atlas	[g]	do	[m]	n	[V]	m	T	[m]	L <sub>K1</sub>	[m]	Type1	n2	[V]	m2	T2	[m]	L <sub>K2</sub>	[m]	Type2	[km]	[km]	[km]	[km]
1	2620			60	0	22	14.5901					462,945	0,00	0,00	0,00	232,491	0,00						0,00	0,00	102,879	0,00				ZO 81,190106	KO 81,653051			
1	500			60	56	29	272,6373					143,786	10,42	0,102	0,102	170,875	35,000					klotoida	10,42	0,102	102,879	35,000			klotoida	7P 82,589307	ZO 82,624307	KO 82,768092	KP 82,803092	

Výškový systém Bpv

Souřadnicový systém S-JTSK

Číslo změny:	Obsah změny	Datum změny:
01	Zpracování připomínek investora	09/2022
02	-	-
03	-	-

Vypracoval:	<i>Kovář</i>	Zedp. projektant:	<i>S. Jan</i>	Kontroloval:	<i>Rehka</i>
Ing. Václav Kovářik		Ing. Miroslav Rykl		Ing. Jakub Renka	
Kraj:		Traťový úsek/Obec:			
Jihočeský		0491 Rožnov – Černý Kříž			
Investor:					
Správa železnic, státní organizace; Dlážděná 1003/7; 110 00 Praha 1					

Alce:

**Oprava trati**

**v úseku N. Pec – Č. Kříž**

SO 03-10-01 ÚSEK KM 79,747 – 83,618, ŽELEZNIČNÍ SVRŽEK

SO 03-11-01 ÚSEK KM 79,747 – 83,618, ŽELEZNIČNÍ SPODEK

Formát:	9xA4
Datum:	12/2022
Účel:	Projekt
Č. zakázky:	204B
Změna:	Č. kopie:
Měřítko:	1:1000

Obsah dokumentace:	Část dokumentace:	Č. přílohy:
<b>VYTÝČOVACÍ VÝKRES KM 81,200 – 82,800</b>	<b>E.1.1.3</b>	<b>.08.02</b>