


Podélný profil km 78,900 – 79,747

M 1:1000/100

DRUH POZEMKU KATASTRÁLNÍ ÚZEMÍ KRAJ	DRAŽNÍ POZEMEK	DRAŽNÍ POZEMEK	DRAŽNÍ POZEMEK
	STOŽEC	STOŽEC	STOŽEC
	JIHOČESKÝ KRAJ	JIHOČESKÝ KRAJ	JIHOČESKÝ KRAJ

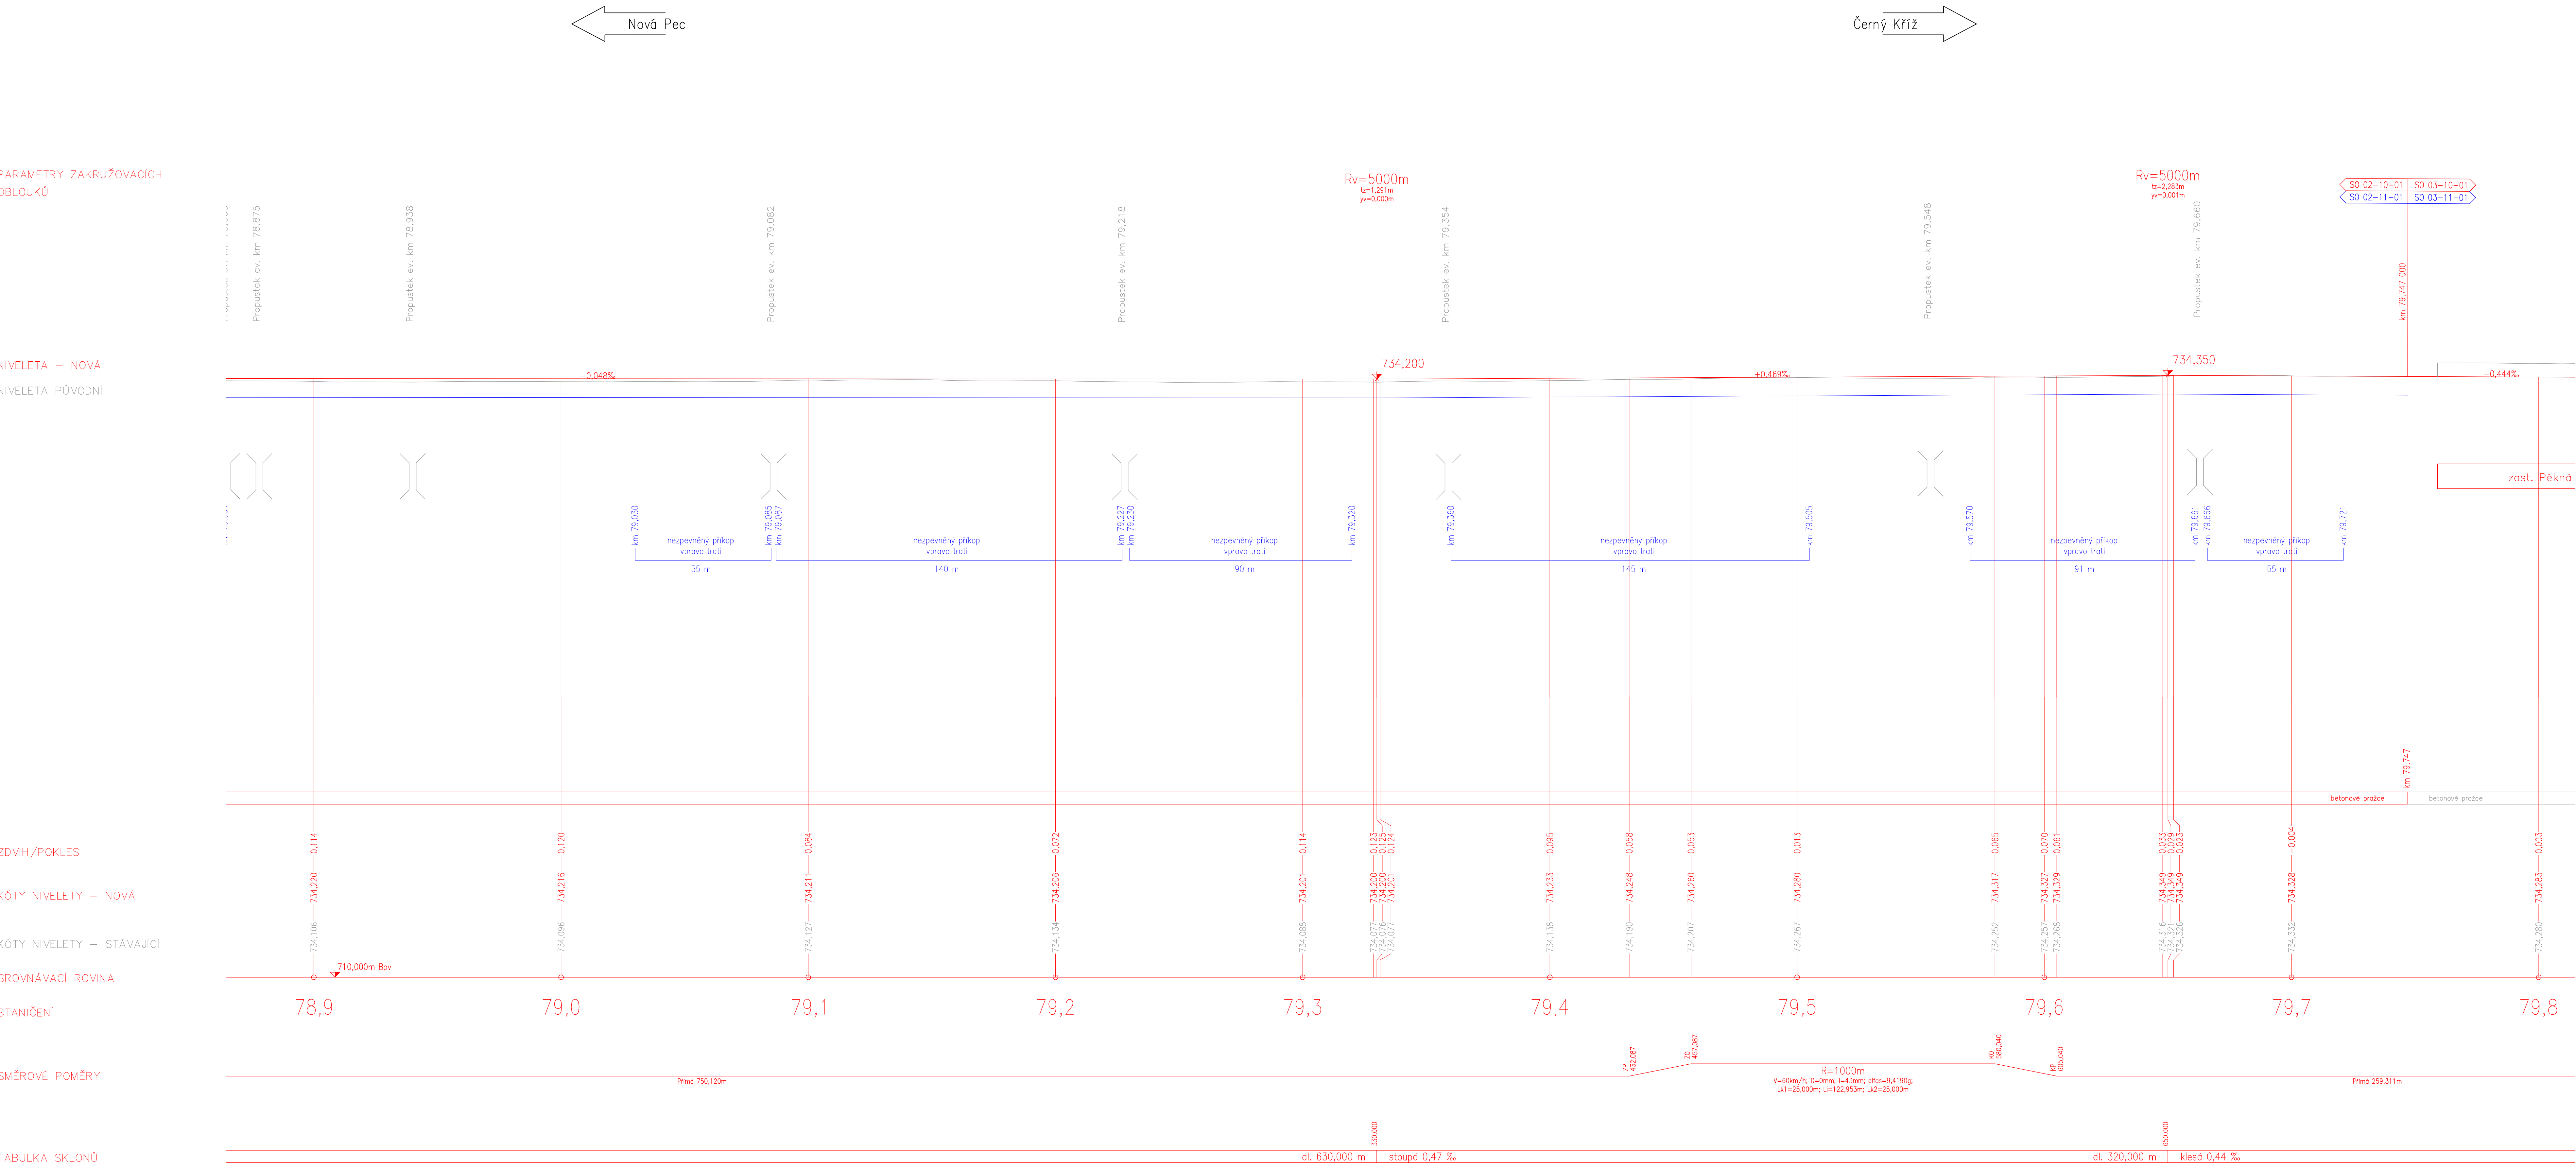

Výškový systém BpV

Souřadnicový systém S-JTSK

Číslo změny:	Obsah změny:	Datum změny:
01	Zpracování připomínek investora	09/2022
02	-	-
03	-	-

Vypracoval:  
Ing. Václav Kovářik

Zlep. projektant:  
Ing. Miroslav Rykl

Kraj:  
Jihočeský

Investor:  
Správa železnic, státní organizace, Dílžďenná 1003/7, 110 00 Praha 1

Kontroloval:  
Ing. Jakub Rehnka

Traťový úsek/Obec:  
0491 Rožnov – Černý Kříž

TÝM DOPRAVNÍHO INŽENÝRSTVÍ s.r.o.

Oprava trati  
v úseku N. Pec – Č. Kříž

SO 02-10-01 ÚSEK KM 76,215 – 79,747, ŽELEZNIČNÍ SVRŠEK  
SO 02-11-01 ÚSEK KM 76,215 – 79,747, ŽELEZNIČNÍ SPODEK

PODÉLNÝ PROFIL KM 78,900 – 79,747

Formát:  
12xA4

Datum:  
12/2022

Účel:  
Projekt

Č. zakázky:  
204B

Změna:

Měřítko:  
1:1000/100

Obsah dokumentace:  
E.1.1.2

Č. kopie:

03.03