



VYTYČOVACÍ VÝKRES
M 1:1000

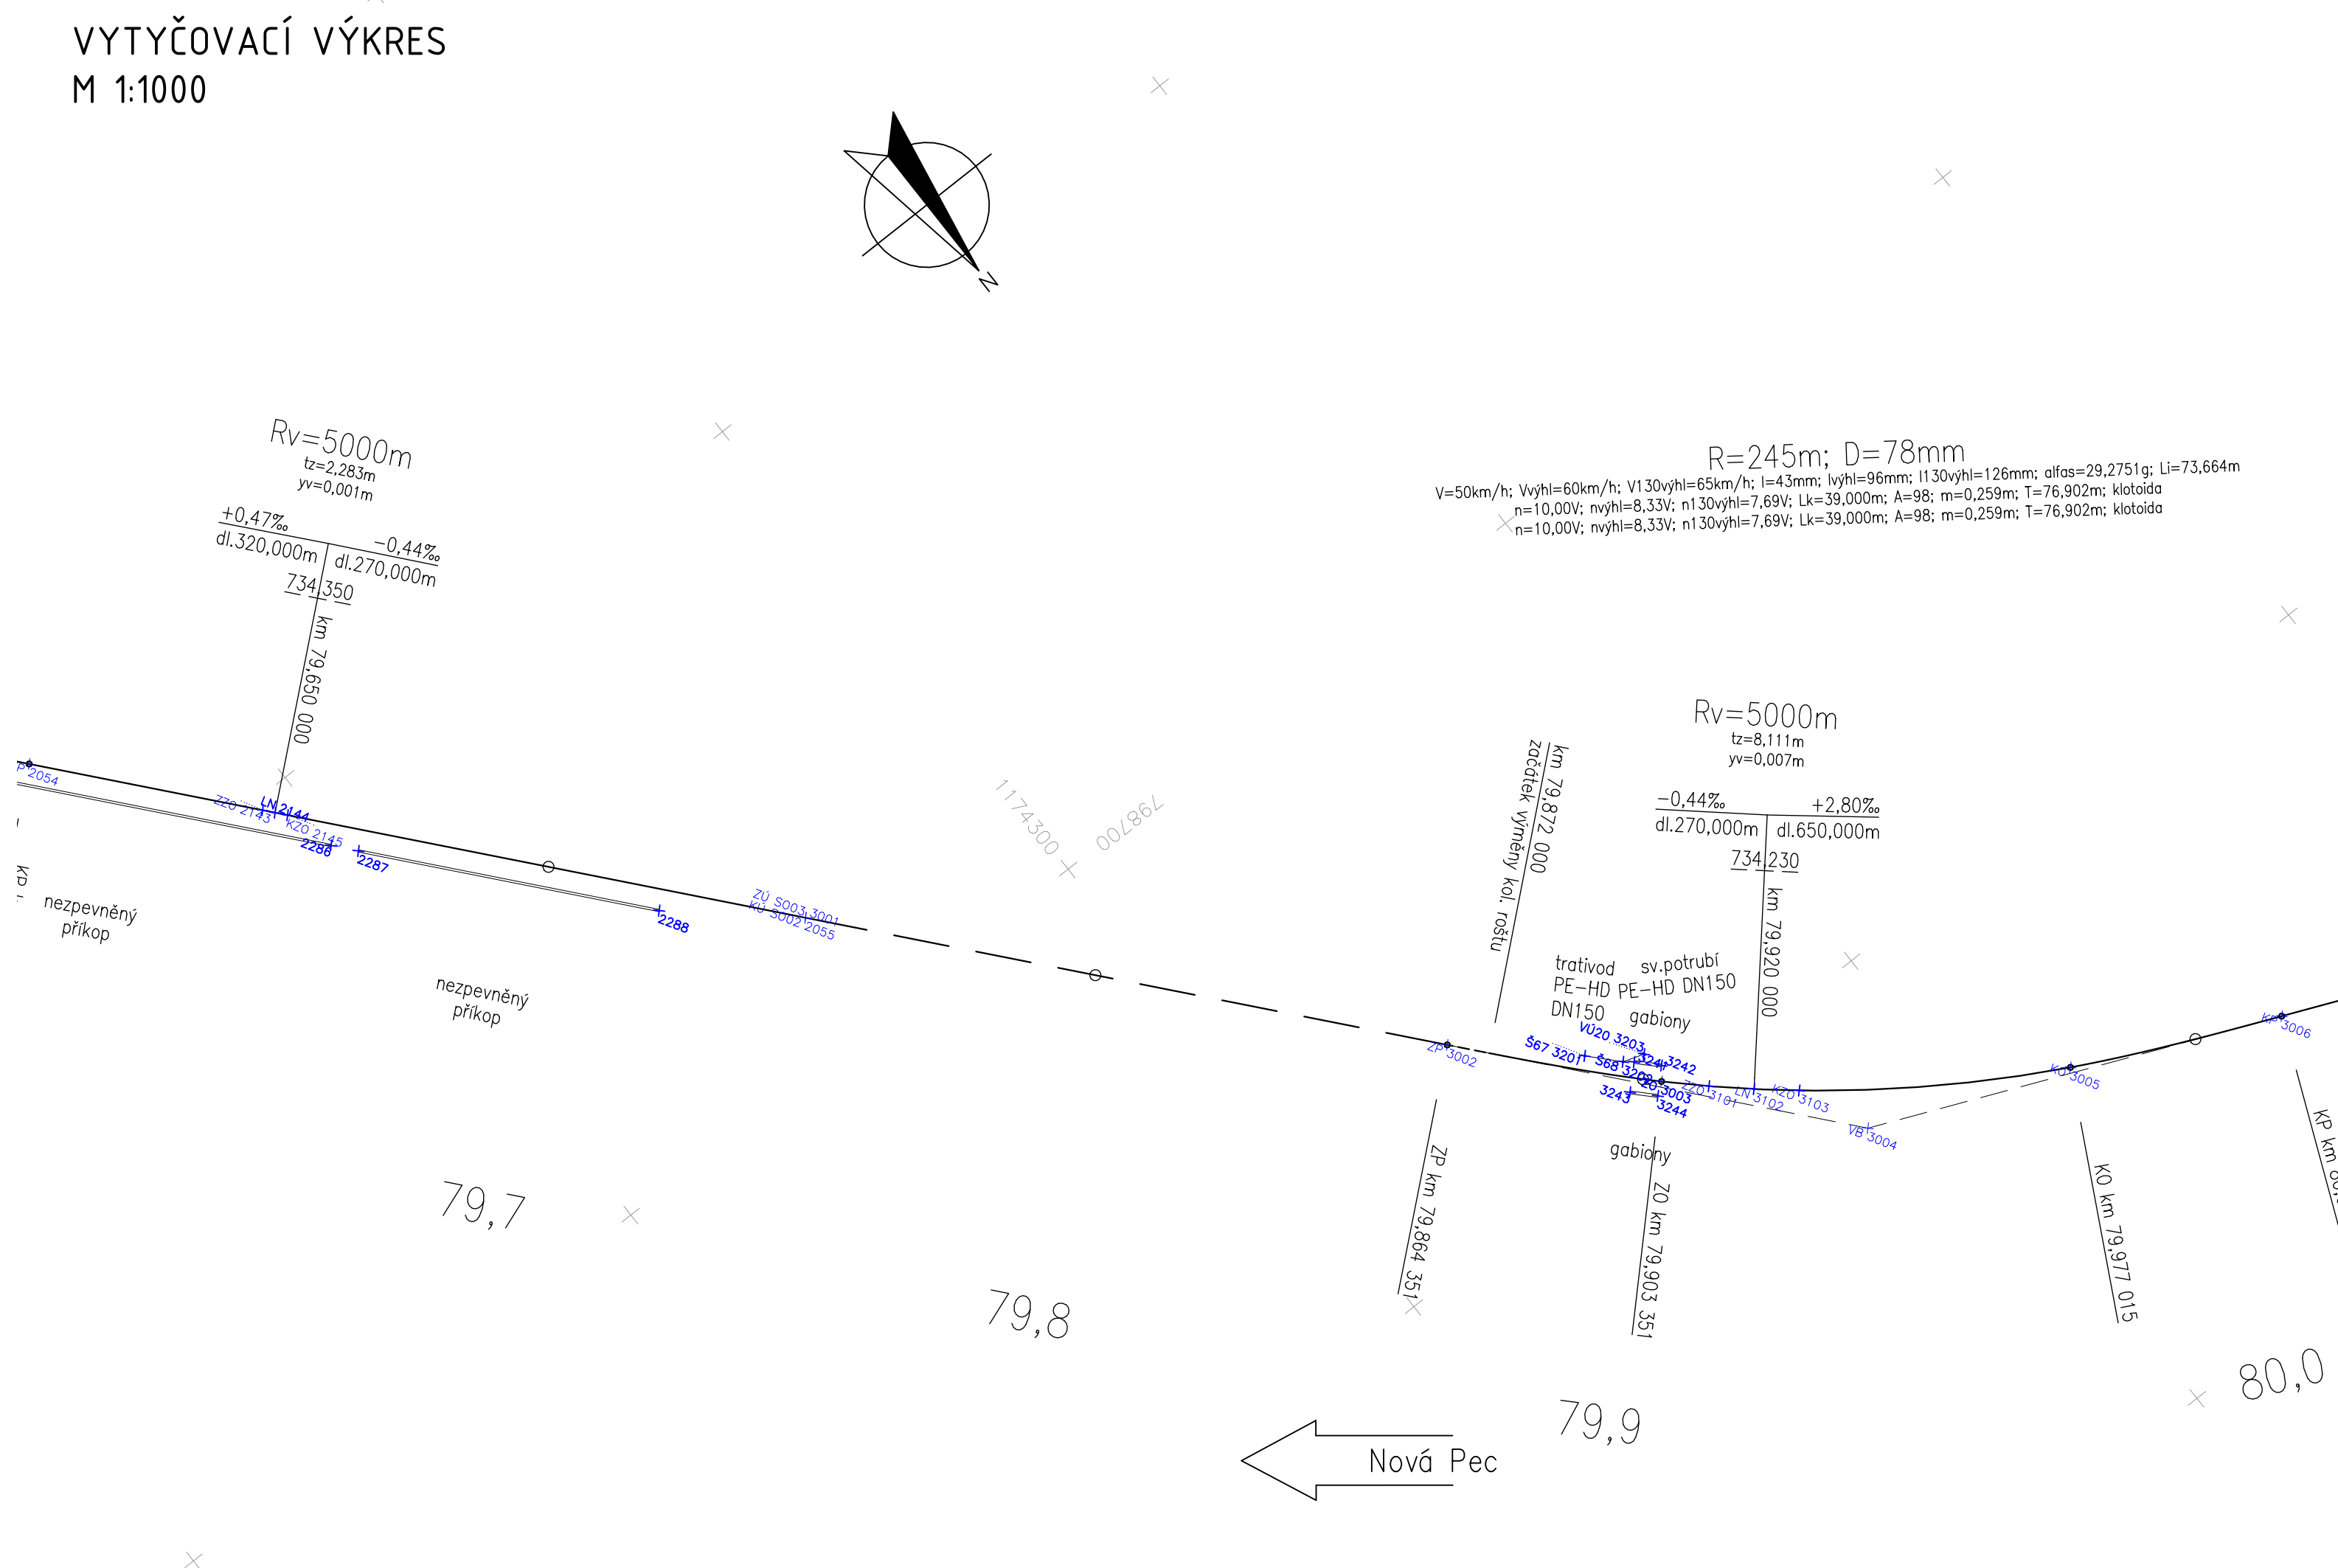


-Y	-X	Pozminka	
-798657,650	-1174242,379	0,000	ZD 5003
-798673,518	-1174242,379	0,000	ZP
-798690,403	-1174242,379	0,000	ZP
-798763,733	-1174174,626	734,287	YD
-798819,005	-1174160,625	734,30	KO
-798854,427	-1174144,332	734,493	KP
-799062,601	-1174045,189	735,13	ZP
-799103,643	-1174045,189	735,13	ZP
-799155,261	-1174051,551	735,410	YD
-799188,034	-1173970,306	735,561	KO
-799216,085	-1173935,133	735,687	KP
-799293,33	-1173877,982	735,888	ZP
-799282,267	-1173846,955	735,991	YD
-799305,049	-1173830,783	736,047	YD
-799313,204	-1173817,979	736,054	KO
-799342,202	-1173795,009	736,061	KP
-799385,407	-1173762,229	736,103	ZP
-799418,842	-1173735,217	736,261	YD
-799422,177	-1173735,217	736,261	YD
-799440,096	-1173713,075	736,273	KP
-799465,716	-1173678,561	736,330	KO
-799476,736	-1173662,730	736,601	ZP
-799501,716	-1173628,985	736,750	ZD
-799528,346	-1173588,584	736,853	YD
-799541,562	-1173588,584	736,853	YD
-799611,525	-1173553,334	736,985	KP
-799644,862	-1173530,207	737,024	ZP
-799672,364	-1173527,226	737,093	ZD
-799705,934	-1173511,320	737,177	YD
-799715,747	-1173511,320	737,177	YD
-799760,579	-1173475,500	737,331	KP
-799780,724	-1173461,550	737,387	KO

-Y	-X	Y ₁ k ₂	Poznamka
-798766,047	-1174198,200	734,234	Z20
-798772,072	-1174192,771	734,237	LN
-798778,274	-1174817,543	734,263	K20
-799291,922	-1173638,273	736,020	Z20
-799296,465	-1173833,591	736,046	LN
-799301,111	-1173629,011	736,051	K20
-799317,981	-117370,890	736,069	K20
-799378,135	-1173767,746	736,075	LN
-799382,280	-1173674,602	736,089	K20
-799509,368	-1173620,256	736,797	LN
-799513,669	-1173615,704	736,816	LN
-799518,086	-1173611,266	736,827	K20
-799520,836	-1173549,388	736,967	Z20
-799623,514	-1173548,254	736,971	LN
-799626,191	-1173547,119	736,977	K20

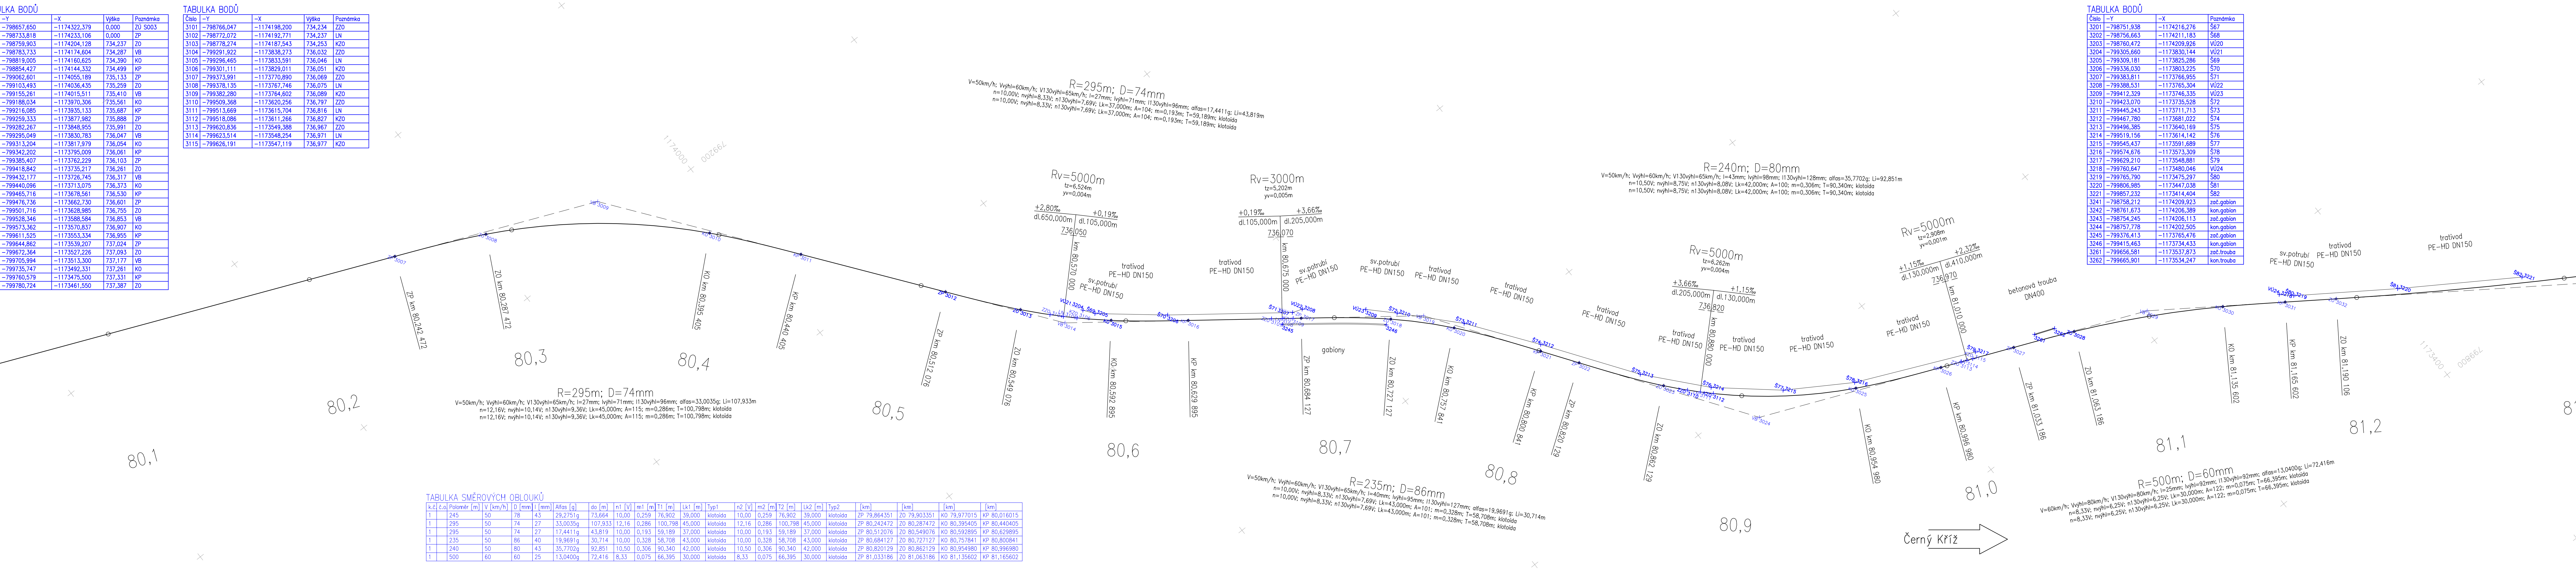

ČASLOVA BODŮ			
Číslo	-Y	-X	Poznamka
3201	-798751,933	-1742126,276	567
3202	-798753,668	-1742121,183	568
3203	-798760,477	-1742099,928	570
3204	-798305,668	-1738350,144	V021
3205	-798309,181	-1738285,286	569
3206	-798336,030	-1738033,225	570
3207	-798383,611	-1737696,955	571
3208	-798388,531	-1737655,304	V022
3209	-798417,332	-1737593,333	572
3210	-798423,070	-1737355,528	572
3211	-798445,243	-1737311,713	573
3212	-798467,780	-1736861,022	574
3213	-798496,385	-1736400,169	575
3214	-798519,816	-1736142,428	576
3215	-798545,437	-1735880,687	577
3216	-798574,676	-1735573,308	578
3217	-798629,210	-1735249,881	579
3218	-798760,647	-1734800,046	V020
3219	-798765,790	-1734745,297	580
3220	-798806,985	-1734473,038	581
3221	-798859,232	-1734144,404	582
3224	-798875,212	-1734029,923	zab.gbn30n
3242	-798761,673	-1742066,389	gnb.gbn30n
3243	-798754,245	-1742066,113	zab.gbn30n
3244	-798757,778	-1742002,505	gnb.gbn30n
3245	-798376,413	-1737655,476	zab.gbn30n
3246	-798415,466	-1737655,433	zab.gbn30n
3261	-798656,581	-1735537,873	zab.troub30
3262	-798656,901	-1735334,247	zab.troub30

Výškový systém Bpv		Souřadnicový systém S-JTSK
Číslo změny:	Obsah změny:	Datum změny:
01	Zpracování připomínek investorů	09/2022
02	-	-
03	-	-

Vypracoval: <i>Kovářík</i> Ing. Václav Kovářík		Zodp. projektant: Ing. Miroslav Rykl	Kontroloval: Ing. Jakub Renška		
Kraj: Jihočeský	Traťový úsek/Obec: 0491 Rožnov - Černý Kříž				
Investor: Správa železnic, státní organizace; Dlážděná 1003/7; 110 00 Praha 1					
Akce:					
Oprava trati v úseku N. Pec - Č. Kříž				Formát: 9xA4	
<div>SO 03-10-01 ÚSEK KM 79,747 - 83,618, ŽELEZNIČNÍ SVRŠEK SO 03-11-01 ÚSEK KM 79,747 - 83,618, ŽELEZNIČNÍ SPODEK</div> <div>Obsah dokumentace: VYTYČOVACÍ VÝKRES KM 79,747 - 81,200</div>				Datum: 12/2022	
				Účel: Projekt	
				Č. zakázky: 204B	
				Změna:	Č. kopie:
				Měřítko: 1:1000	
				Část dokumentace: E.1.1.3	Č. přílohy: .08.01