

PS 34-21-01	Třebochovice p.O. - Hradec Králové-Slezské předměstí, TZZ
PS 34-22-11	Třebochovice p.O. - Hradec Králové-Slezské předměstí, DOK a TK
PS 34-22-13	Třebochovice p.O. - Hradec Králové-Slezské předměstí, úprava stávající kabelizace ČD
PS 34-22-31	Zast. Blešno, rozhlas

- | | |
|-------------|---|
| SO 34-31-02 | Třebechovice p.O. - Hradec Králové-Slezské předměstí, železniční spoje |
| SO 34-31-01 | Třebechovice p.O. - Hradec Králové-Slezské předměstí, železniční svrské |
| SO 30-31-01 | Týniště n.O. - Hradec Králové hl.n., výstroj trať |
| SO 30-31-02 | Týniště n.O. - Hradec Králové hl.n., kácení mimolesní zeleně |
| SO 34-32-01 | Zast. Blešno, nástupiště |
| SO 34-33-03 | Železniční přejezd v km 37,735 (P4010) |



SO 33-34-07	Propustek v ev. km 37,687
SO 34-34-06	Propustek v ev. km 38,065
PS 34-35-51	Třebechovice p.O. - Hradec Králové-Slezské předměstí, úprava a ochrana sdělovacích rozvodů CETII
SO 34-35-02	Třebechovice p.O. - Hradec Králové-Slezské předměstí, úprava rozvodů nn ČEZ

- | | |
|-------------|--|
| SO 34-36-43 | Úprava STL plynovodu PE50 v km 37,728 |
| SO 34-38-07 | Úprava polní cesty, km 37,500 - km 37,760 |
| SO 34-38-06 | Úprava polní cesty, km 37,250 - km 37,760 |
| SO 34-38-05 | Úprava polní cesty, km 37,770 - km 38,080 |
| SO 34-38-04 | Úprava polní cesty, km 37,770 - km 38,450 |
| SO 34-40-03 | Protihluková stěna v km 37,165 – 37,760 vpravo |
| SO 34-40-04 | Protihluková stěna v km 37,765 – 38,575 vpravo |

- | | |
|-------------|--|
| SO 34-52-01 | Zast. Blešno, přístřešky pro cestující |
| SO 34-53-01 | Třebechovice p.O. - Hradec Králové-Slezské předměstí, individuální protihluková opatření |
| SO 34-54-01 | Zast. Blešno, orientační systém |
| SO 34-61-01 | Třebechovice p.O. - Hradec Králové-Slezské předměstí, trakční vedení |
| SO 34-66-02 | Zast. Blešno, osvětlení a rozvodovny |
| SO 34-66-01 | Třebechovice p.O. - Hradec Králové-Slezské předměstí, rozvodovny |
| SO 34-67-01 | Třebechovice p.O. - Hradec Králové-Slezské předměstí, ukojení kovových konstrukcí |

Legenda	Legenda	Legenda
	Koleje nové	
	Úprava GPK	
	Vlečky	
	Stávající sítě	
	Demolice	
	Stávající stav	
	Odvodnění	
	Hranice drážního pozemku	
	Hranice pozemků z KN mapy	
	Související stavby	

	Vedení slaboproudých zařízení
	Vedení jedno fázového kan. potrubí
	Vedení spáskového kan. potrubí
	Vedení dešťového kan. potrubí
	Plynovod vysokotlaký
	Plynovod středotlaký
	Plynovod nízkotlaký
	Vedení silnoproudých VVN zařízení
	Vedení silnoproudých VN zařízení
	Vedení silnoproudých NN zařízení
	Optický kabel

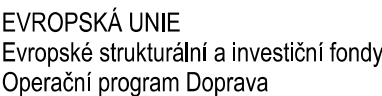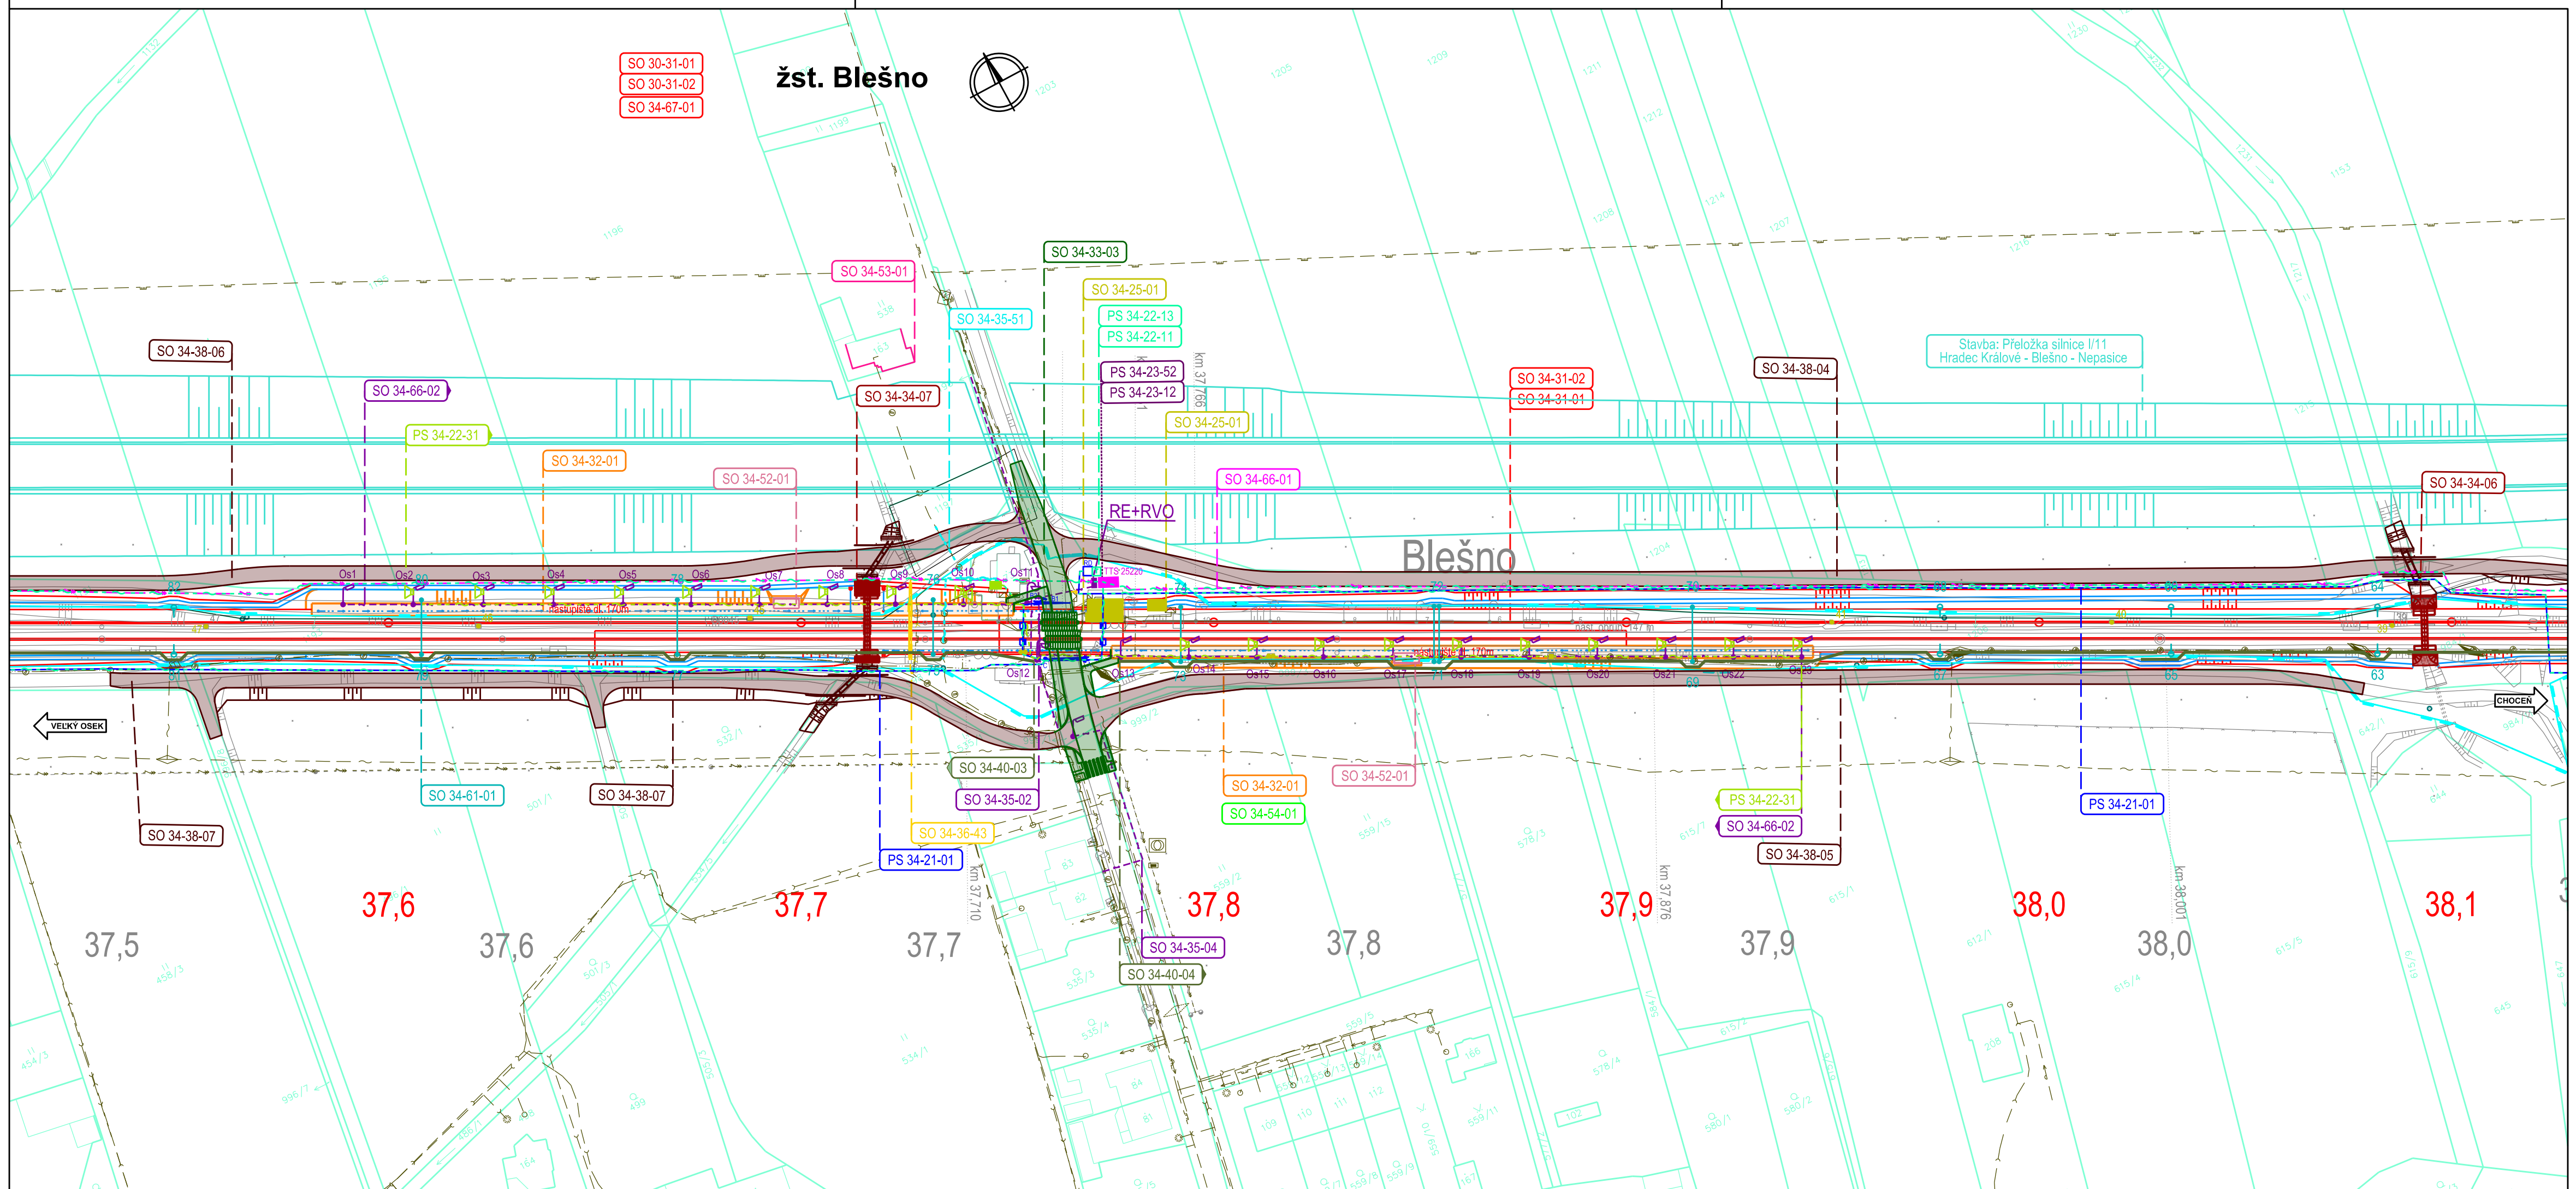

Ministerstvo dopravy
Státní fond dopravní
infrastruktury

PRODEX
V Olšinách 2300/75, 100 00 Praha 10

Valbek 

				Číslo soupřavy
1.	Revize 01 - zapracování připomínek	04/2019		
Č. změny	Zdůvodnění změny	Datum	Podpis	

Investor	 <i>Správa železniční dopravní cesty</i>		Správa železniční dopravní cesty, státní organizace Dílaždná 1003/7 110 00 Praha 1 - Nové Město		  
Odpov. projektant stavby	Ing. Peter Lastovecký				
Odpov. projektant PS, SO, části	Dle jednotlivých SO/PS				
Vypracoval	Jakub Malad				
Technická kontrola	Ing. Peter Lastovecký				
Modernizace traťového úseku Hradec Králové (mimo) - Týniště nad Orlicí (mimo) C Situační výkresy					
Koordinační situační výkres km 37,500 - 38,100					
C.3 6					



V Olšinách 2300/75, 100 00 Praha 10

PRODEX spol. s r.o., organizační složka
V Olšinách 2300/75, 100 00 Praha 10
tel.: +420 277 007 726
e-mail: info@prodex-cz.eu

Zak. číslo zhotov.	16XP29004
Datum	04/2019
Stupeň	DŮR
Měřítko	1:1000
Část	Příloha

DOKUMENT LZE UŽÍVAT POUZE DLE USTANOVENÍ PRÍSLUŠNÉ SMLOUVY O DÍLO. ŽÁDIA JEHO ČASŤ NEMOŽE BYŤ DLE ZÁKONA č. 121/2000 Sb. (autorský zákon) KOPÍROVÁNA NEBO JINÝM ZPŮSOBEM ROZŠÍŘOVÁNA BEZ SOUHLASU PRODEX spol. s r.o., organizační složka