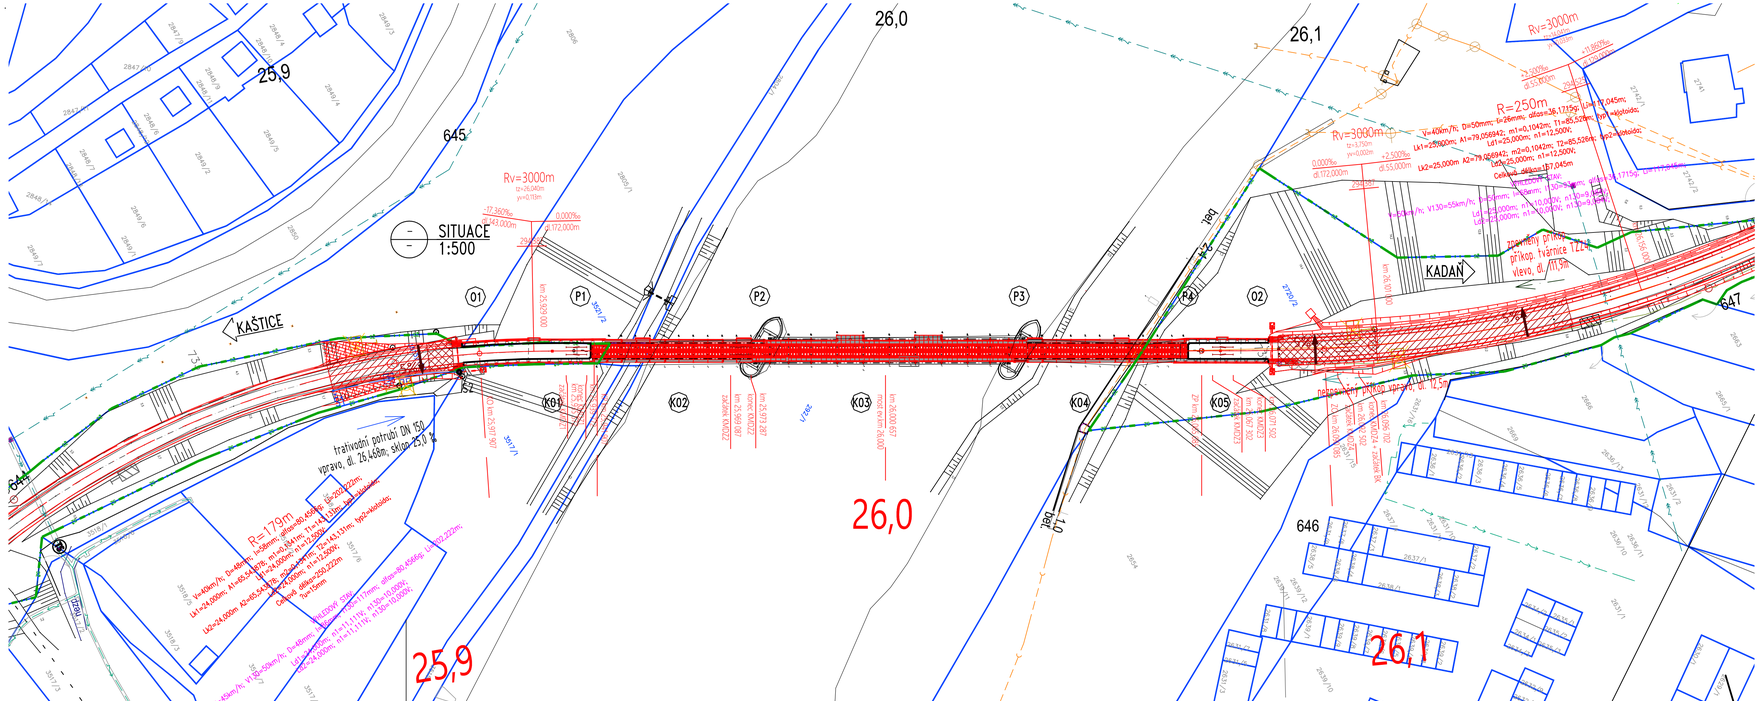
SITUACE
1:500
KAŠTICE
KADAŇ
26,0
25,9
26,1
645
646
647
Rv=3000m
tz=26,040m
y=0,159m
-17,360‰
dl=43,000m
0,000‰
dl=172,000m
+2,500‰
dl=55,000m
R=250m
tz=3,150m
y=0,000m
O1
O2
P1
P2
P3
P4
K1
K2
K3
K4
K5
