

lý zábor
KN
zemědělská
půda (m²)
103,1
7,4
92,9
76,1
89,0
576,3

LEGENDA:

4603	HRANICE POZEMKŮ KATASTRU NEMOVITOSTÍ
	PARCELNÍ ČÍSLO POZEMKU
— · — · —	HRANICE POZEMKŮ ČD
— · — · —	HRANICE POZEMKŮ ČD

LEGENDA ZÁBORŮ:

	TRVALÝ ZÁBOR
	DOČASNÝ ZÁBOR
	ČR, Právo hospodařit s majetkem státu - Správa železnic, s.o.

Souhlasíme s provedením stavby "Rekonstrukce mostu v km 26,000 trati Kaštice - Kadaň" a s trvalým záбором části pozemku parc. č. 2806 v k.ú. Kadaň v rozsahu uvedeném v tomto záborovém elaborátu.

Souhlas udělujeme za těchto podmínek:


- po dokončení prací bude dotčená část pozemku zaměřena a oddělena geometrickým plánem a odkoupena investorem za cenu určenou znaleckým posudkem platným v době odkupu. Náklady na odkup budou hrazeny investorem.
- zbylá část pozemku nebude dotčena.

JUREX VOS, s.r.o., Richarda Weinera 2304, 397 01 Písek

Kontaktní údaje: PhDr. Jiří Smejkal, jednatel společnosti
smejkal@czjurex.cz
+420 603 217 907

Datum:

JUREX VOS s.r.o.
Richarda Weinera 2304
397 01 Písek
DIČ: CZ12895679 ①

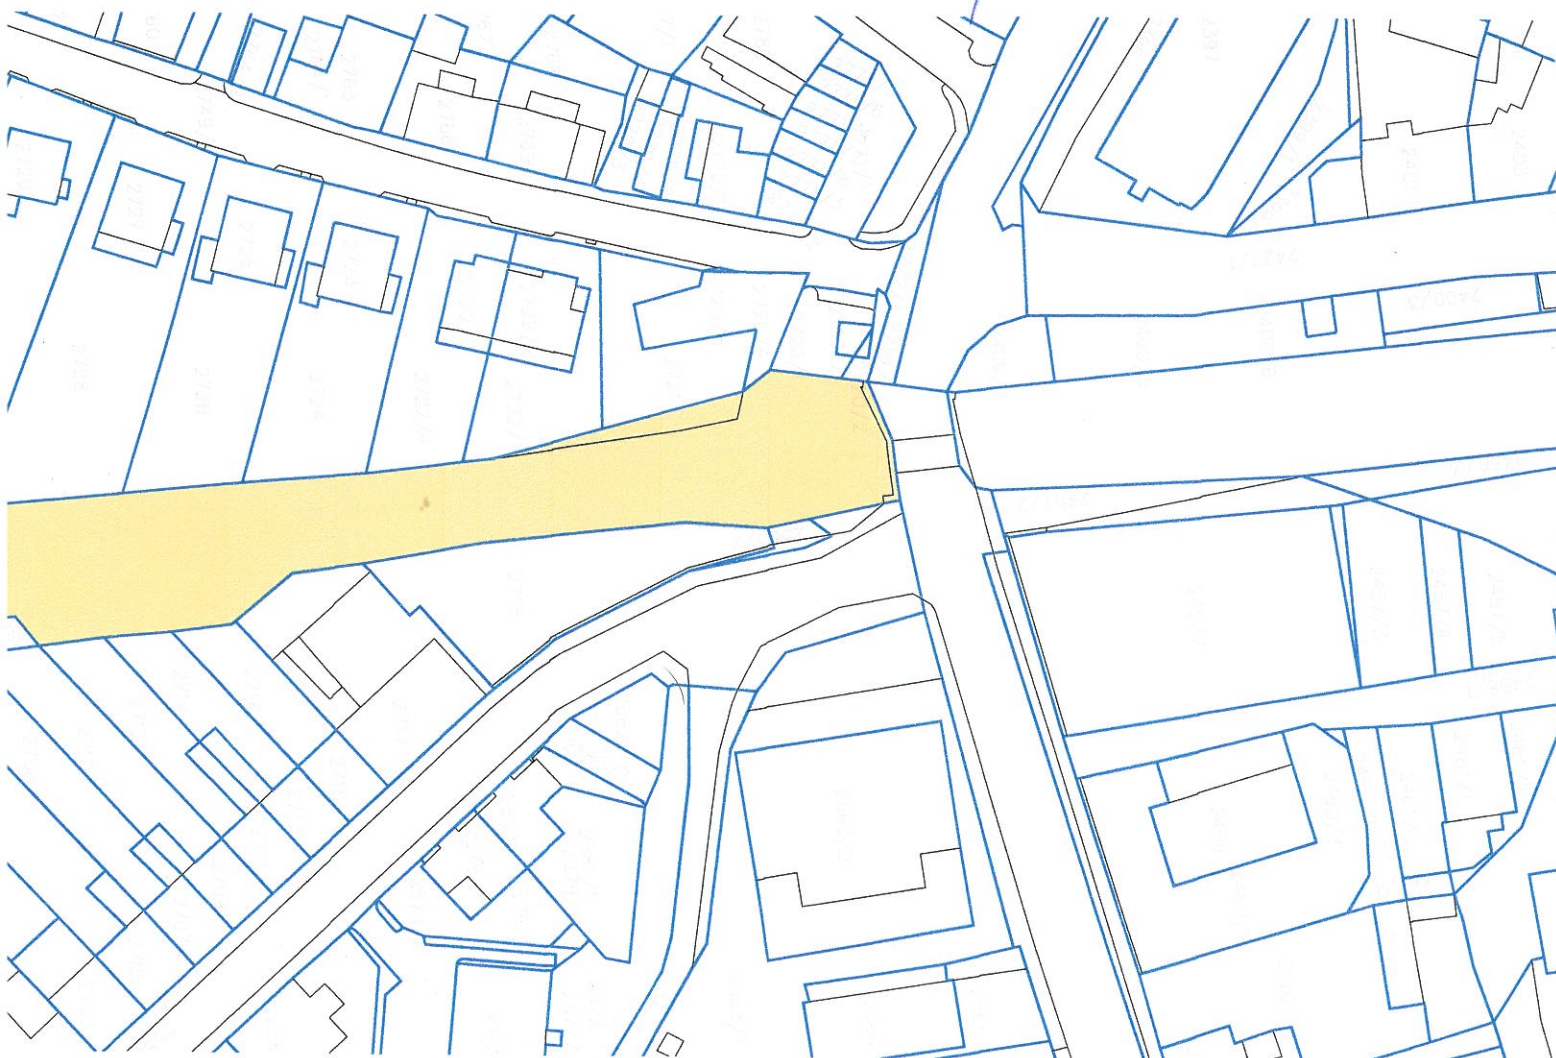

3)

Ministerstvo dopravy
Státní fond dopravní
infrastruktury



Jiná ověření:

Paré:

Orientační schéma:

Razítko oprávněné osoby:

Podpis: Datum:

Revize:	Datum:	Popis:	Kontroloval:

Stavebník/Investor:	Správa železnic, státní organizace	
Adresa:	Dlážděná 1003/7, 110 00 Praha 1	
Zástupce investora:	Stavební správa západ, Diamond Point	
Adresa:	Ke Štvanici 656/3, 186 00 Praha 8 – Karlín	


Zhotovitel díla:	TOP CON SERVIS s.r.o.	
Adresa:	Ke Stírce 1824/56, 182 00 Praha 8	
Kontakt:	T: +420 284 021 740 E: topcon@topcon.cz	

Zhotovitel části/objektu:	TOP CON SERVIS s.r.o.	
Adresa:	Ke Stírce 1824/56, 182 00 Praha 8	
Kontakt:	T: +420 284 021 740 E: topcon@topcon.cz	

Hlavní projektant (HIP):	Ing. Libor Marek	Specialista: Ing. Libor Marek
--------------------------	------------------	-------------------------------

Název stavby/akce:	Rekonstrukce mostu v km 26,000 trati Kaštice - Kadaň	Označení investora: S632000264
Název části:	Mosty, propustky a zdi	Zakázka: 04-21
Název objektu/díle části:	Záborový elaborát situační výkres	Označení části: C.3
Název přílohy:	Záborový elaborát	Označení objektu/komplexu:
Název díle části přílohy:	km 26,000	Číslo přílohy (typ/pořadí):
Odpovědný projektant:	Zpracovatel přílohy: Ing. Ivo Heinz	Měřítko: 1:1000 Formáty: 5A4
Kraj:	Katastrální území: Kadaň [661686]	TUDU: 0541 17
Ústecký		Stupeň dokumentace: DUSP
		Smluvní datum zpracování: 09.2022

Označení investora:	Stupeň dokumentace: Část:	Objekt:	Podobjekt:	Příloha:	Revize:
S 6 3 2 0 0 0 2 6 4	- D U S P - C 3 X X X	- X X X X X X X X X	- X X	- X - X X X	- P 0 1
[Prostor pro další informace]					

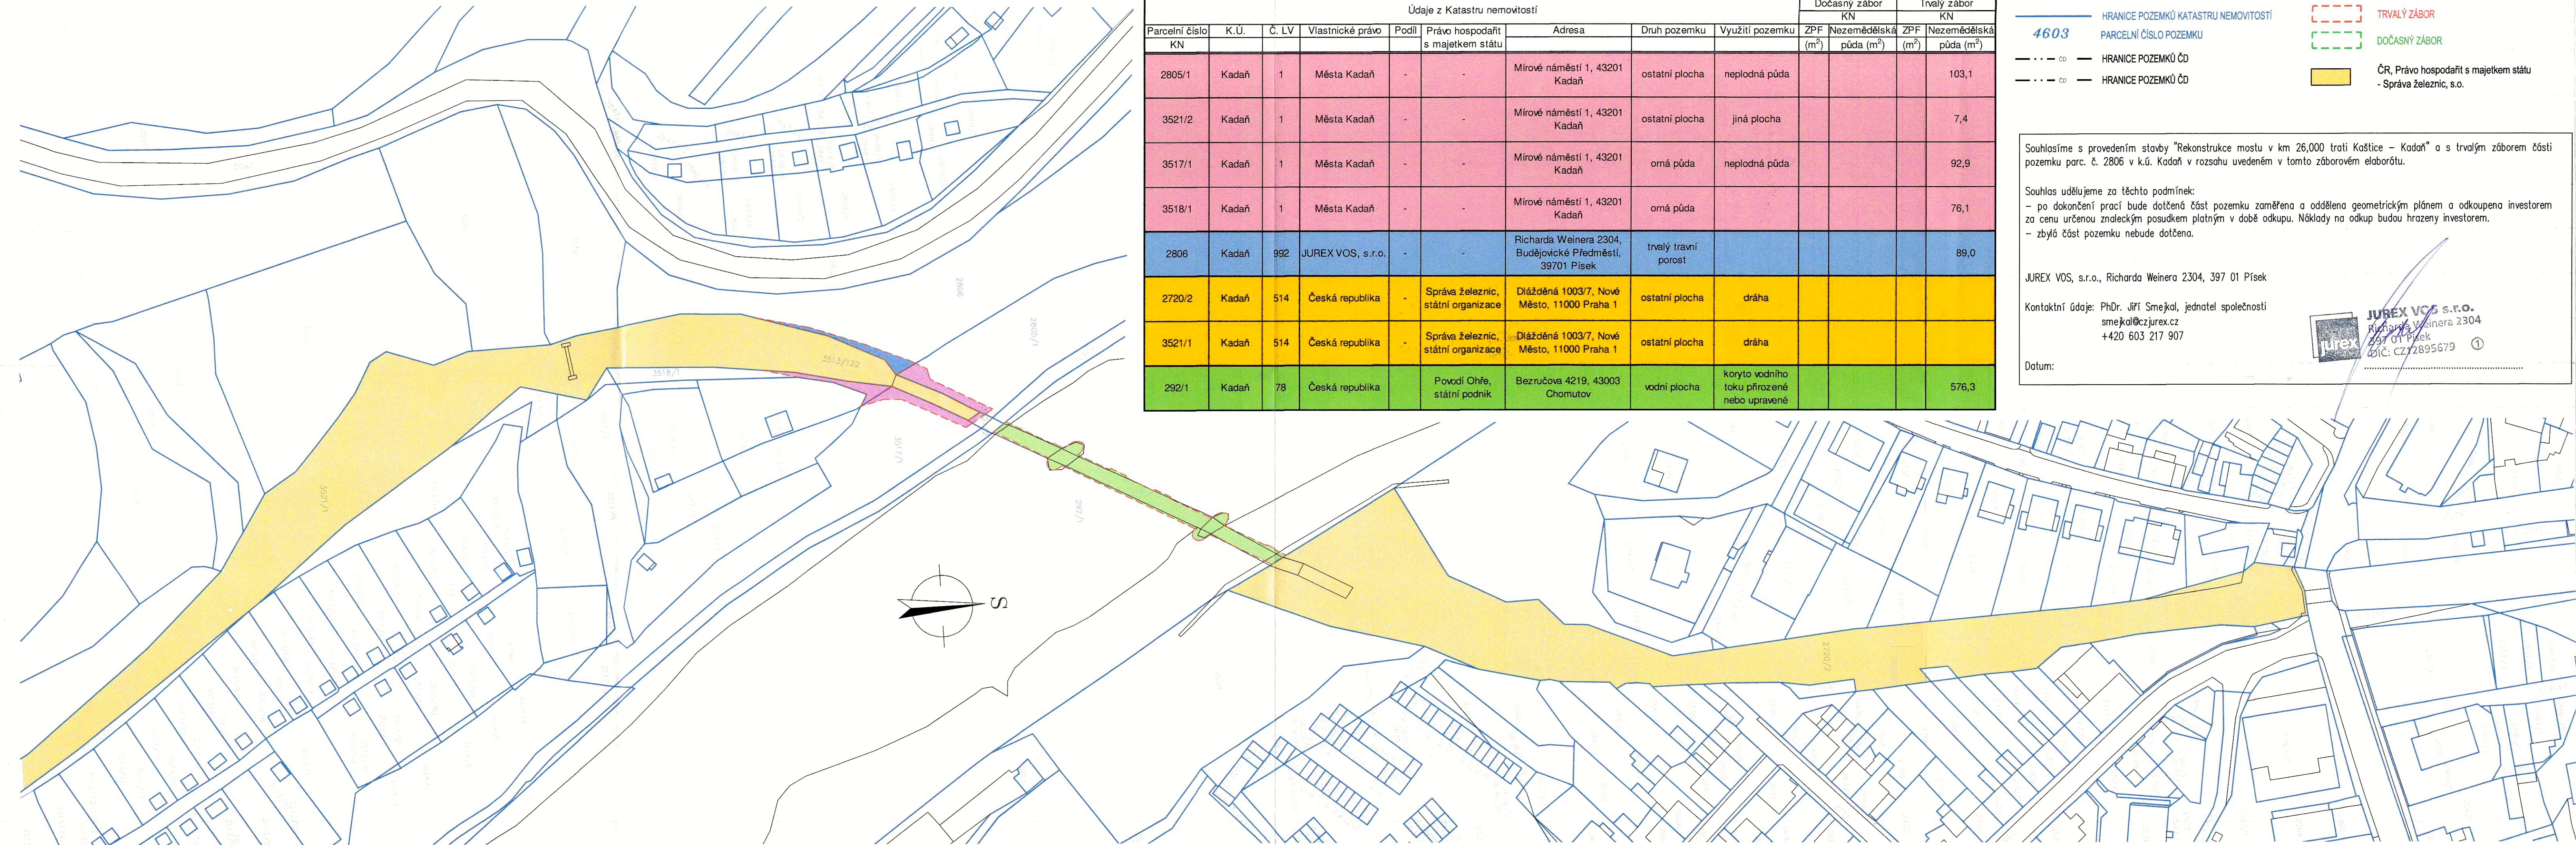

k.ú. Kadaň [661686]												
Údaje z Katastru nemovitostí									Dočasný zábor		Trvalý zábor	
									KN		KN	
Parcelní číslo KN	K.Ú.	Č. LV	Vlastnické právo	Podíl	Právo hospodařit s majetkem státu	Adresa	Druh pozemku	Využití pozemku	ZPF (m ²)	Nezemědělská půda (m ²)	ZPF (m ²)	Nezemědělská půda (m ²)
2805/1	Kadaň	1	Města Kadaň	-	-	Mírové náměstí 1, 43201 Kadaň	ostatní plocha	neplodná půda				103,1
3521/2	Kadaň	1	Města Kadaň	-	-	Mírové náměstí 1, 43201 Kadaň	ostatní plocha	jiná plocha				7,4
3517/1	Kadaň	1	Města Kadaň	-	-	Mírové náměstí 1, 43201 Kadaň	orná půda	neplodná půda				92,9
3518/1	Kadaň	1	Města Kadaň	-	-	Mírové náměstí 1, 43201 Kadaň	orná půda					76,1
2806	Kadaň	992	JUREX VOS, s.r.o.	-	-	Richarda Weinera 2304, Budějovické Předměstí, 39701 Písek	trvalý travní porost					89,0
2720/2	Kadaň	514	Česká republika	-	Správa železnic, státní organizace	Dlážděná 1003/7, Nové Město, 11000 Praha 1	ostatní plocha	dráha				
3521/1	Kadaň	514	Česká republika	-	Správa železnic, státní organizace	Dlážděná 1003/7, Nové Město, 11000 Praha 1	ostatní plocha	dráha				
292/1	Kadaň	78	Česká republika	-	Povodí Ohře, státní podnik	Bezručova 4219, 43003 Chomutov	vodní plocha	koryto vodního toku přirozené nebo upravené				576,3

LEGENDA:

- 4603 HRANICE POZEMKŮ KATASTRU NEMOVITOSTÍ
PARCELNÍ ČÍSLO POZEMKU
- HRANICE POZEMKŮ ČD
HRANICE POZEMKŮ ČD

LEGENDA ZÁBORŮ:

- TRVALÝ ZÁBOR
DOČASNÝ ZÁBOR
- ČR, Právo hospodařit s majetkem státu
- Správa železnic, s.o.

Souhlasíme s provedením stavby "Rekonstrukce mostu v km 26,000 trati Kašnice - Kadaň" a s trvalým záбором části pozemku parc. č. 2806 v k.ú. Kadaň v rozsahu uvedeném v tomto záborovém elaborátu.

Souhlas udělujeme za těchto podmínek:
- po dokončení prací bude dotčená část pozemku zaměřena a oddělena geometrickým plánem a odkoupena investorem za cenu určenou znaleckým posudkem platným v době odkupu. Náklady na odkup budou hrazeny investorem.
- zbytek části pozemku nebude dotčen.

JUREX VOS, s.r.o., Richarda Weinera 2304, 397 01 Písek

Kontaktní údaje: PhDr. Jiří Smejkal, jednatel společnosti
smejkal@czjures.cz
+420 603 217 907

Datum:

JUREX VOS s.r.o.
Richarda Weinera 2304
397 01 Písek
IČ: CZ2895679

Ministerstvo dopravy Státní fond dopravní infrastruktury		Paré:
Jiná ověření:		Razítko oprávněné osoby:
Orientační schéma:		
Podpis:		Datum:
Revize:	Datum:	Popis:
Kontroloval:		
Stavebník/Investor: Správa železnic, státní organizace		
Adresa: Dlážděná 1003/7, 110 00 Praha 1		
Zástupce investora: Stavební správa západ, Diamond Point		
Adresa: Ke Štvanici 656/3, 186 00 Praha 8 - Karlín		
Zhotovitel díla: TOP CON SERVIS s.r.o.		TOP CON SERVIS
Adresa: Ke Stírce 1824/56, 182 00 Praha 8		
Kontakt: T: +420 284 021 740 E: topcon@topcon.cz		
Zhotovitel části/objektu: TOP CON SERVIS s.r.o.		TOP CON SERVIS
Adresa: Ke Stírce 1824/56, 182 00 Praha 8		
Kontakt: T: +420 284 021 740 E: topcon@topcon.cz		
Hlavní projektant (HIP): Ing. Libor Marek		Specialista: Ing. Libor Marek
Název stavby/akce:	Rekonstrukce mostu v km 26,000 trati Kašnice - Kadaň	Označení investora: S632000264
Název části:	Mosty, propustky a zdi	Zakázka: 04-21
Název objektu/díle části:	Záborový elaborát situační výkres	Označení části: C.3
Název přílohy:	Záborový elaborát	Označení objektu/komplexu:
Název díle části přílohy:	km 26,000	Číslo přílohy (typ/pořadí):
Odpovědný projektant: Ing. Ivo Heinz	Zpracovatel přílohy: Ing. Ivo Heinz	Měřítko: 1:1000
Kraj: Ústecký	Katastrální území: Kadaň [661686]	Formáty: 5A4
Označení investora: S 6 3 2 0 0 0 2 6 4	Stupeň dokumentace: Část: D U S P - C 3	TUDU: 0541 17
[Prostor pro další informace]		Stupeň dokumentace: DUSP
		Smluvní datum zpracování: 09.2022