


2247/2
SJM
Vája Jaromír Ing. CSc
a Vájová Anna MUDr.

2216
Obec Kunín

2215
Veterinární a farmaceutická
univerzita Brno

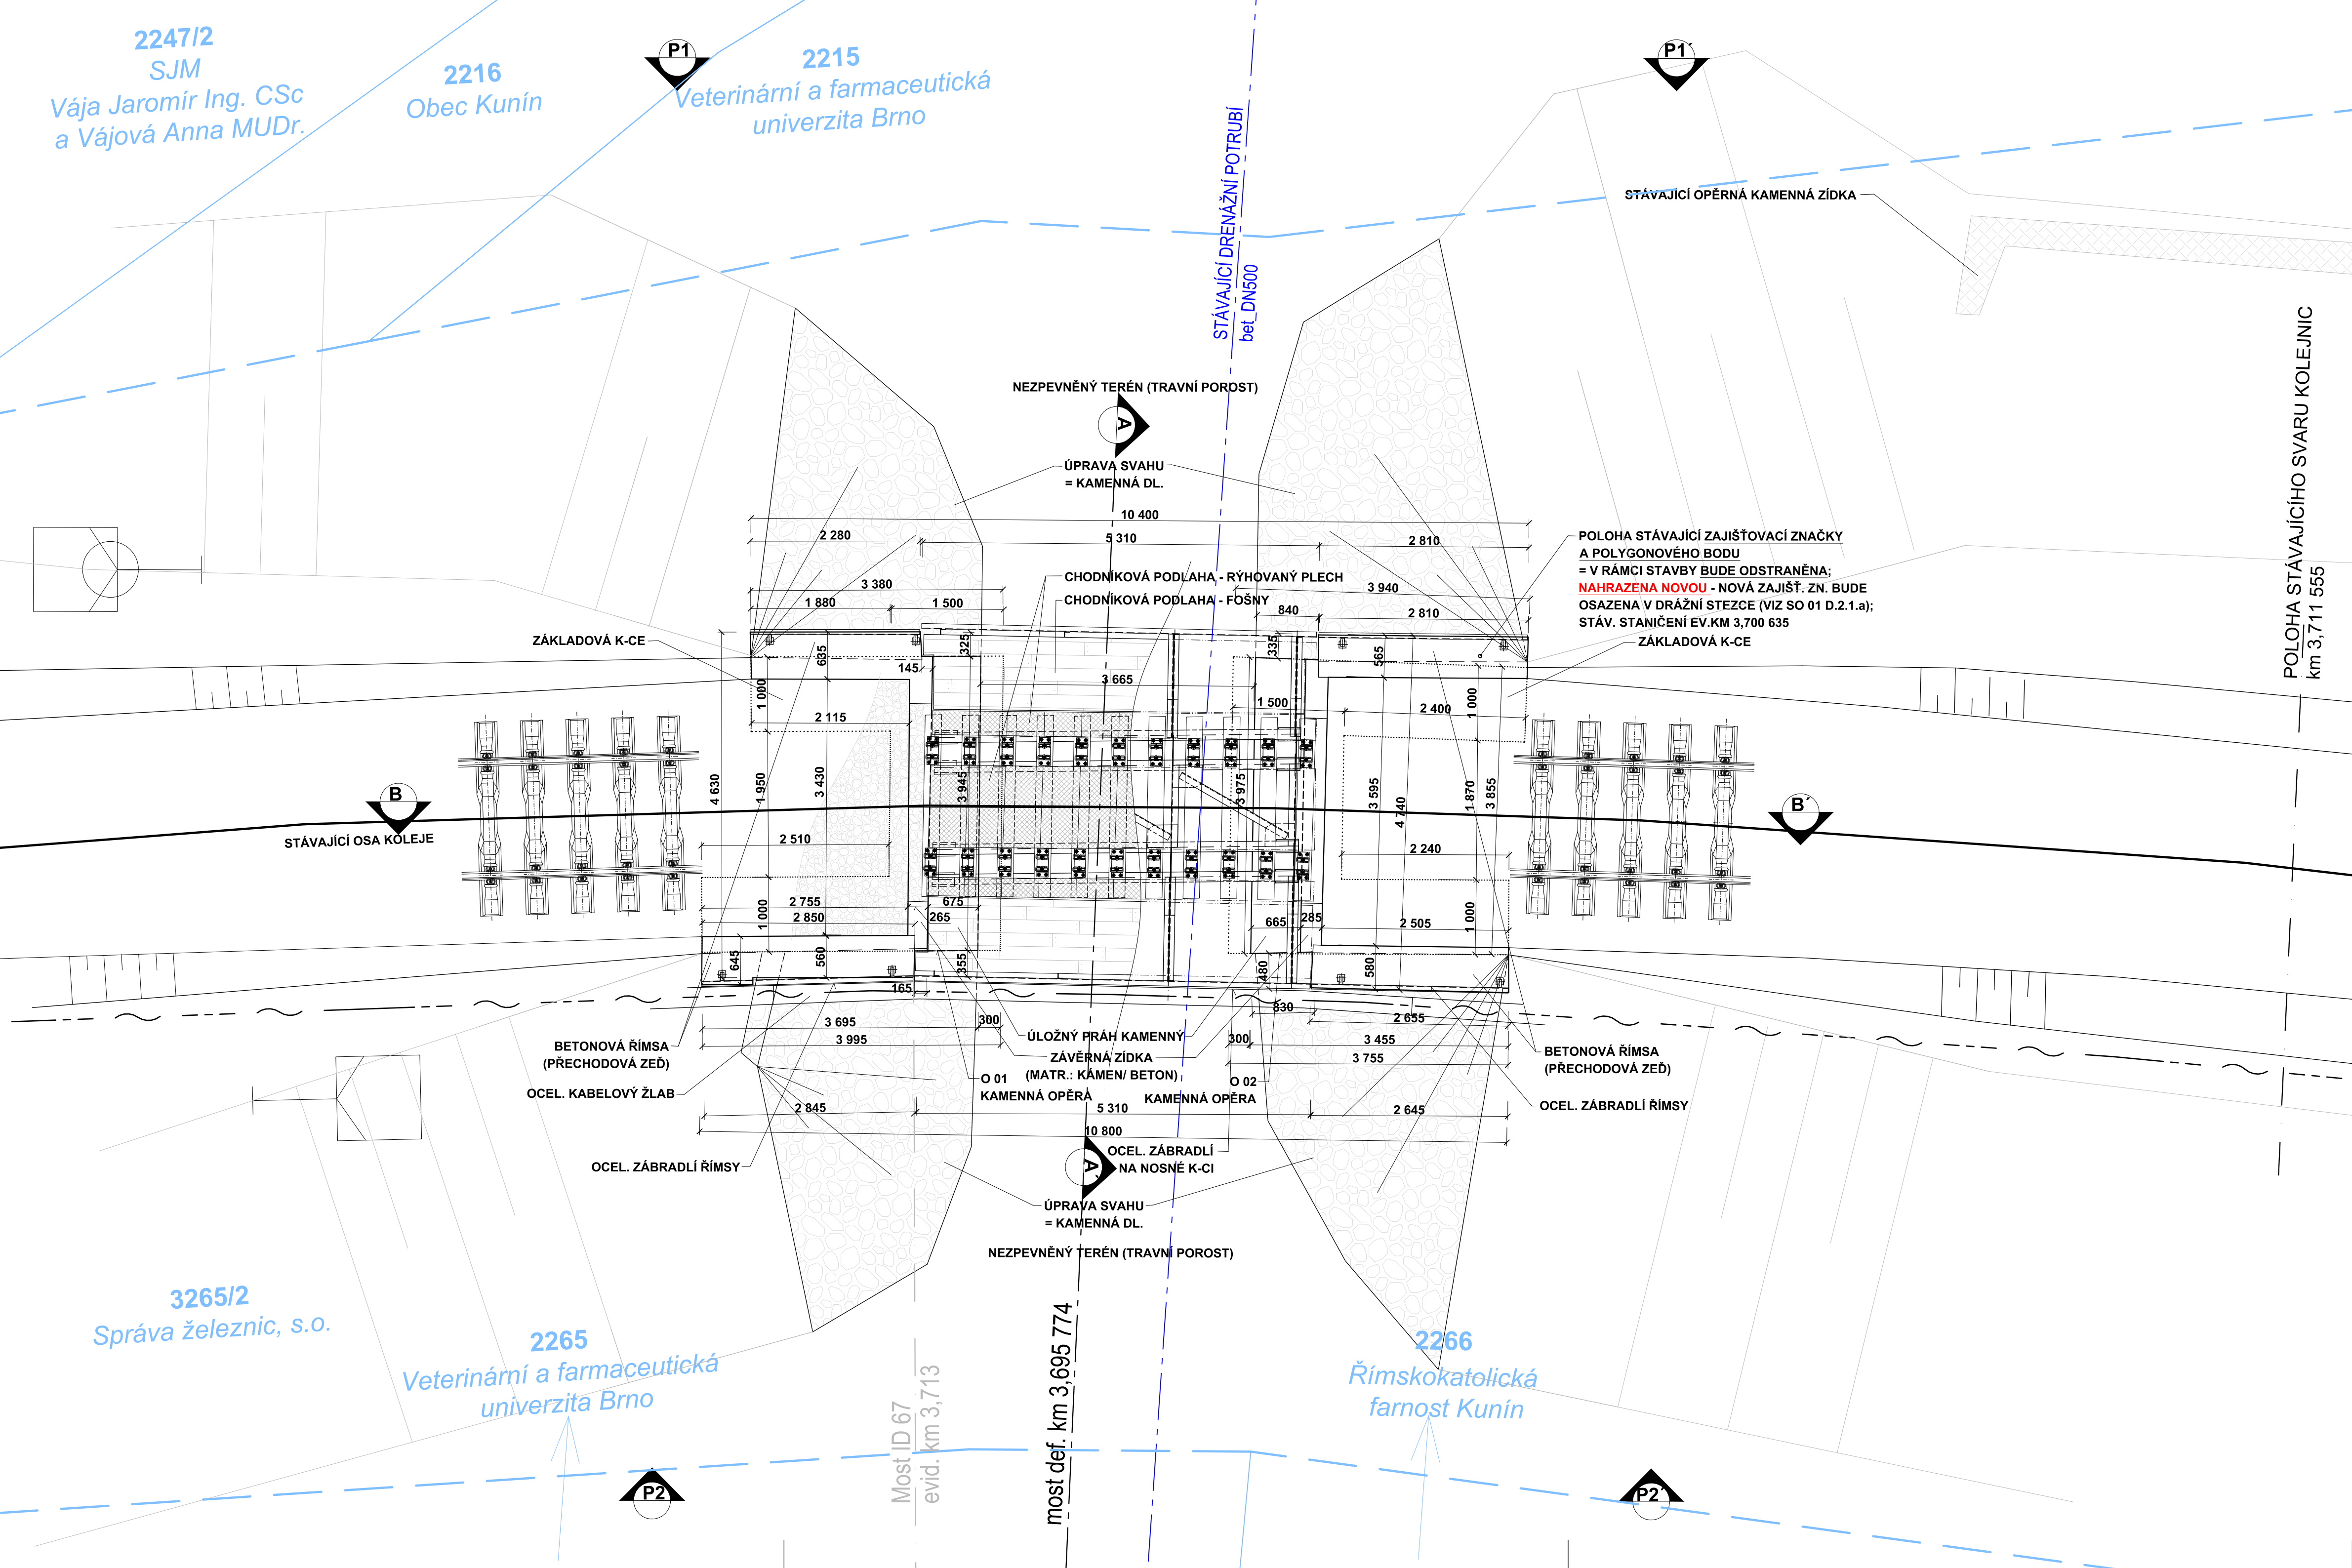

LEGENDA MATERIÁLŮ:

- Stávající ŽB monol. k-ce
- Stávající kamenné k-ce (opěry)
- Stávající úprava svahů zemního tělesa - kamenná dlažba
- Stávající zemina
- Stávající štěrkové lže

LEGENDA ČAR:

- Stávající osa koleje
- Stávající k-ce
- Hranice drážního pozemku
- Hranice pozemků
- Stávající terén

LEGENDA SÍTÍ:

- ČD Telematika, a.s.

POZNÁMKY:

- Výškový systém Bpv, polohový systém S - JTSK.
- Rozměry jsou vynášeny z geodetického zaměření.
- Před zahájením stavby zajistí zhotovitel, v dostatečném předstihu, vytyčení všech inženýrských sítí. Během stavby je nutné dodržovat podmínky správců sítí uvedené v jejich vyjádřeních.
- Průběh inž. sítí zakreslen pouze INFORMATIVNĚ!
- Před zahájením stavby je rovněž nutné vytyčit katastrální hranice pozemků!
- Stávající stav objektu propustku byl vynesena dle zaměření skutečného stavu a dle pojeantem provedeného místního šetření.
- Původní projektová dokumentace byla poskytnuta investorem stavby.
- Stávající objekt pochází z roku 1880.
- Sondy nebyly provedeny.



			ČÍSLO SOUPRAVY:
REVIZE	Č.	DATUM	ZMĚNA

DOKUMENTACE PO PŘIPOMÍNKOVÉM ŘÍZENÍ					
Zodp. projektant:	Ing. Barbara Zapletalová	Vypracoval:	Prázdný Zdeněk	PROJEKTANT ČÁSTI PD	
Autorizovaný inženýr:	Ing. Martin Major			F-PROJEKT-DOPRAVNÍ STAVBY s.r.o.	
	IM00 1006876			Janáčkova 4642/5d	
Místo stavby:	Kunín, k.ú. Kunín [677281], parc.č. 3265/2			79601 Prostějov	
Kraj:	Moravskoslezský kraj				
Investor:	Správa železnic s.o., Dílaždná 1003/7, 1100 Praha				
Název stavby:				Formát:	7 x A4
Rekonstrukce mostu v km 3,713, trati Suchdol - Nový Jičín				Datum:	11/2020
trať Suchdol nad Odrou - Nový Jičín město (TÚ 1991)				Stupeň:	DUSP
Část:	SO 02 Rekonstrukce mostu v ev. km 3,713			Číslo zakázky:	22004
Obsah:				Měřítko:	1:50
	Půdorys - stávající stav			Část dokumentace	Příloha
				D.2.1.e	2.