

SANACE TĚLESA ŽELEZNIČNÍHO SPODKU NA TRATI DĚČÍN - JEDLOVÁ
V KM 25,880 -25,980
SO 11-11-01 ČESKÁ KAMENICE - HORNÍ KAMENICE, ŽELLEZNIČNÍ SPODEK

PODÉLNÝ PROFIL ODVODNĚNÍ
SCHÉMA ODVODNĚNÍ
PŘÍKOP VLEVO
M 1:1000/100


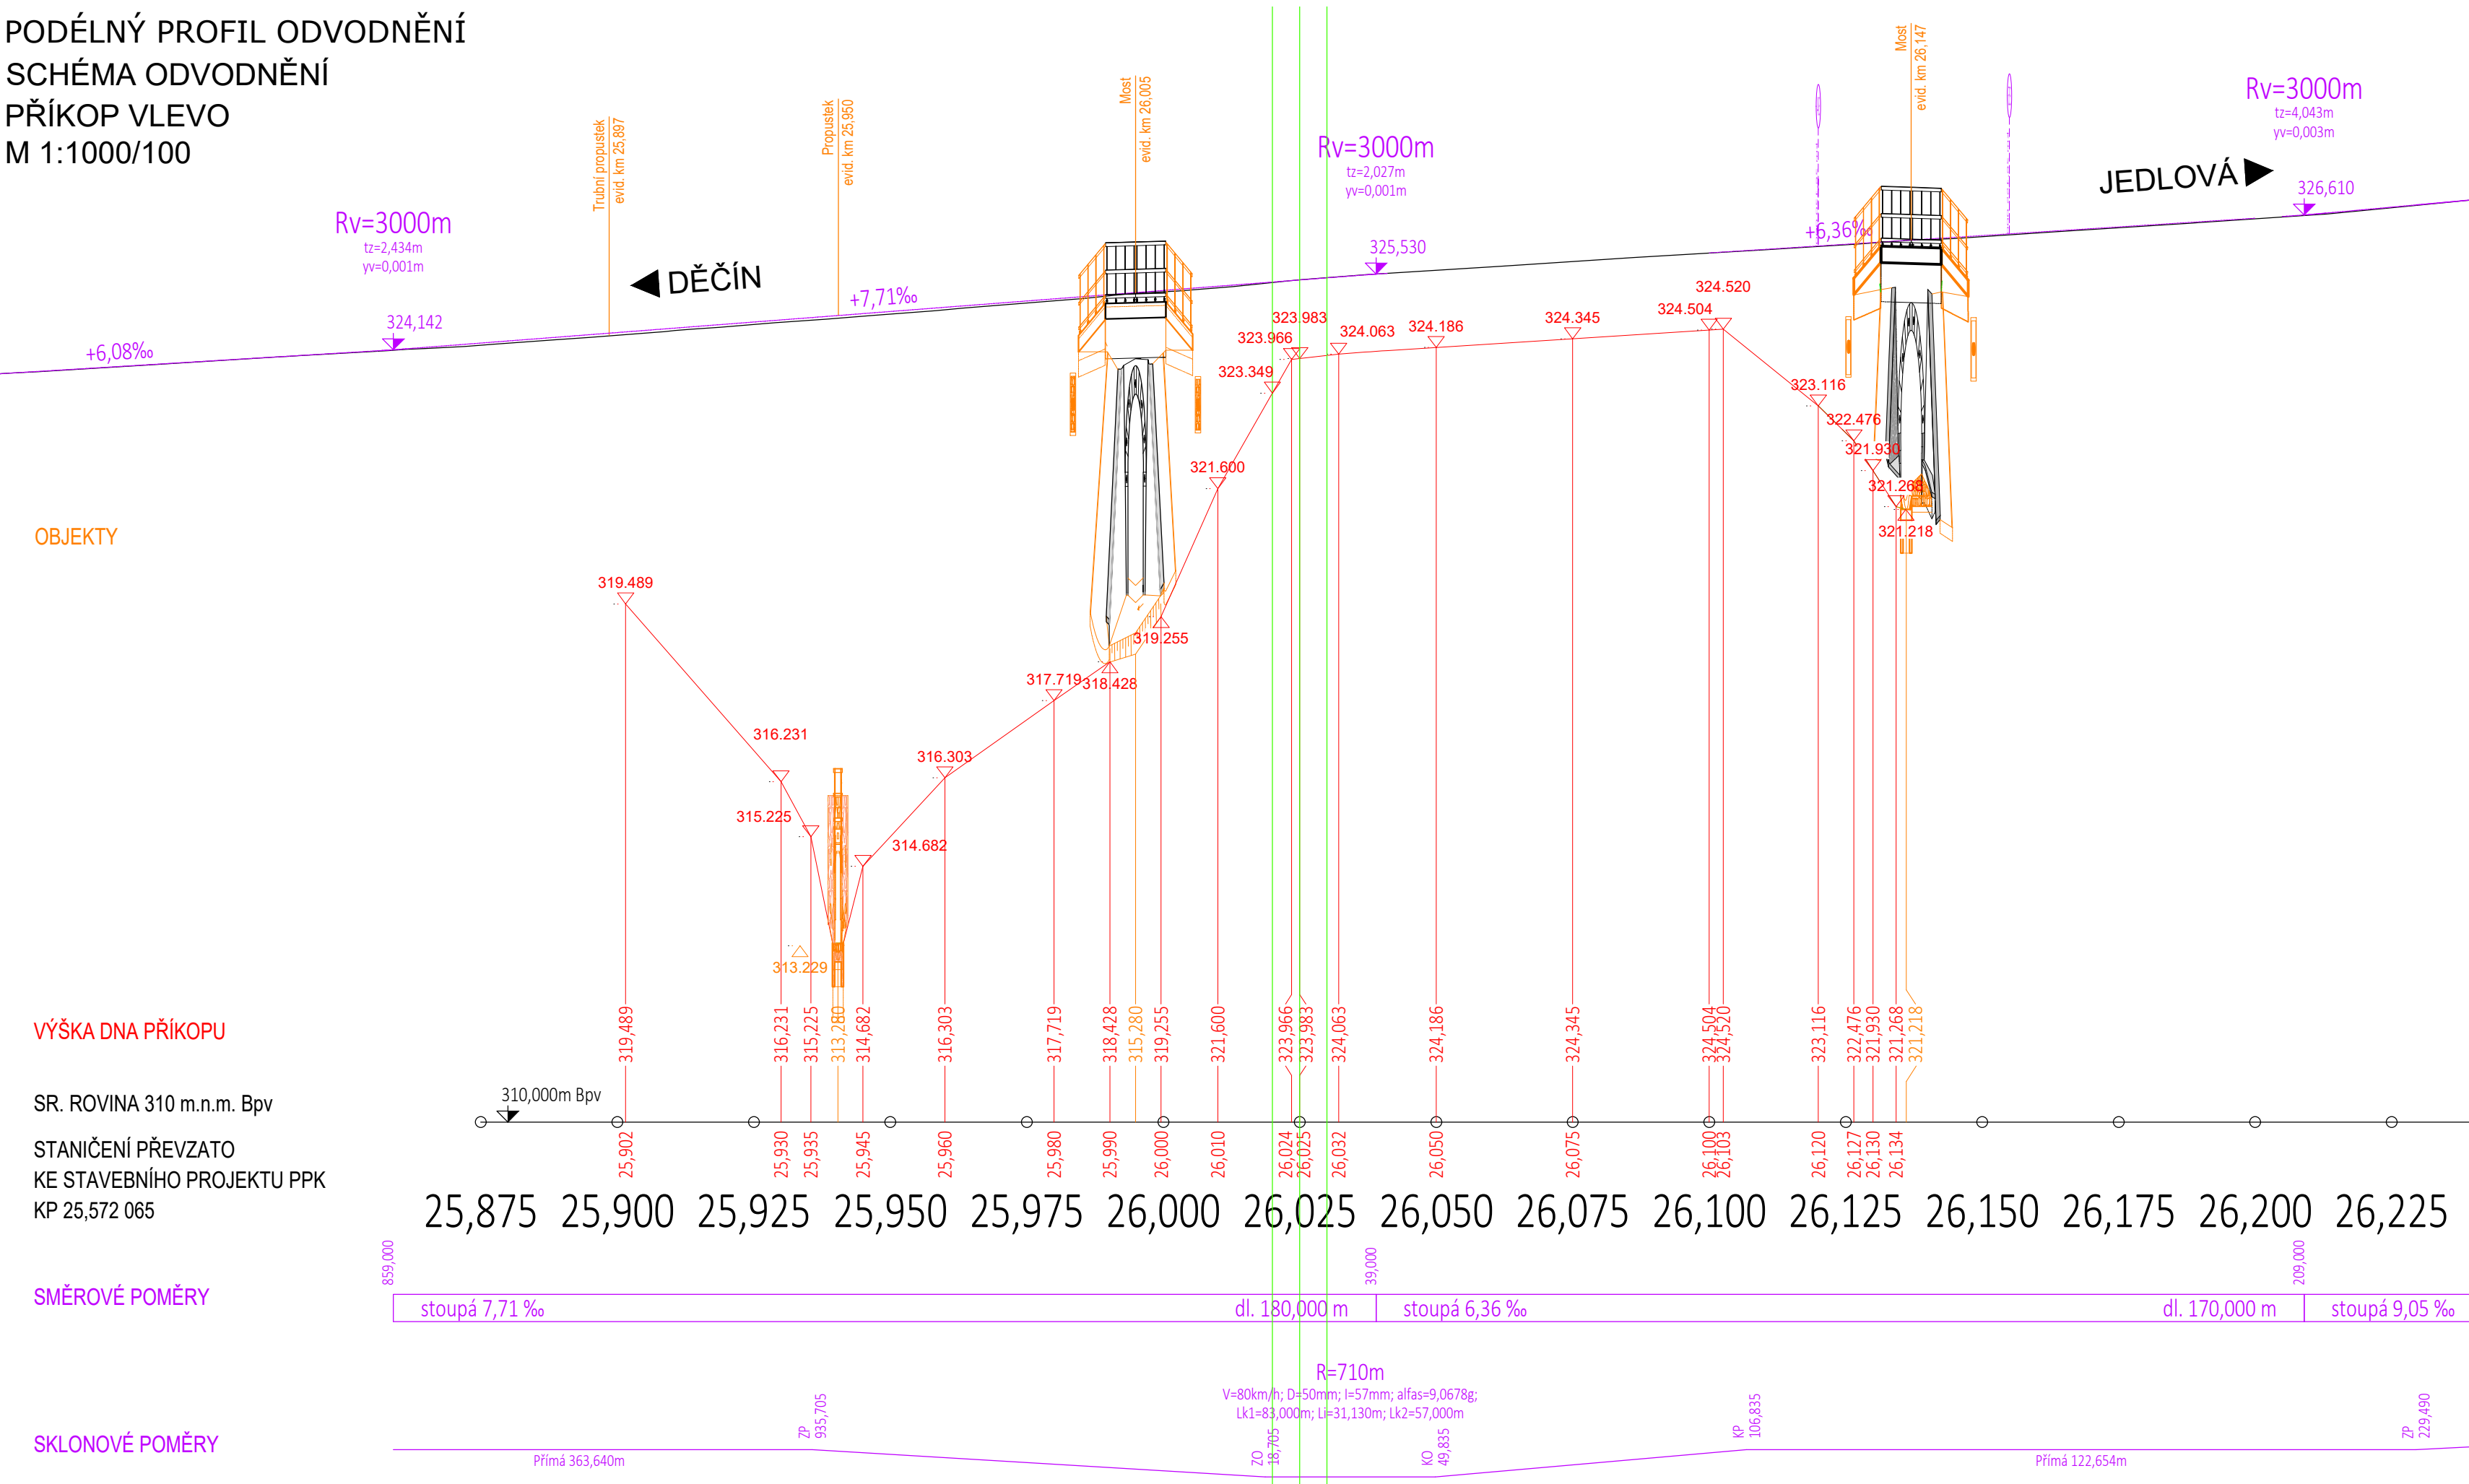



SCHÉMA ODVODNĚNÍ
PŘÍKOP VPRAVO
M 1:1000/100

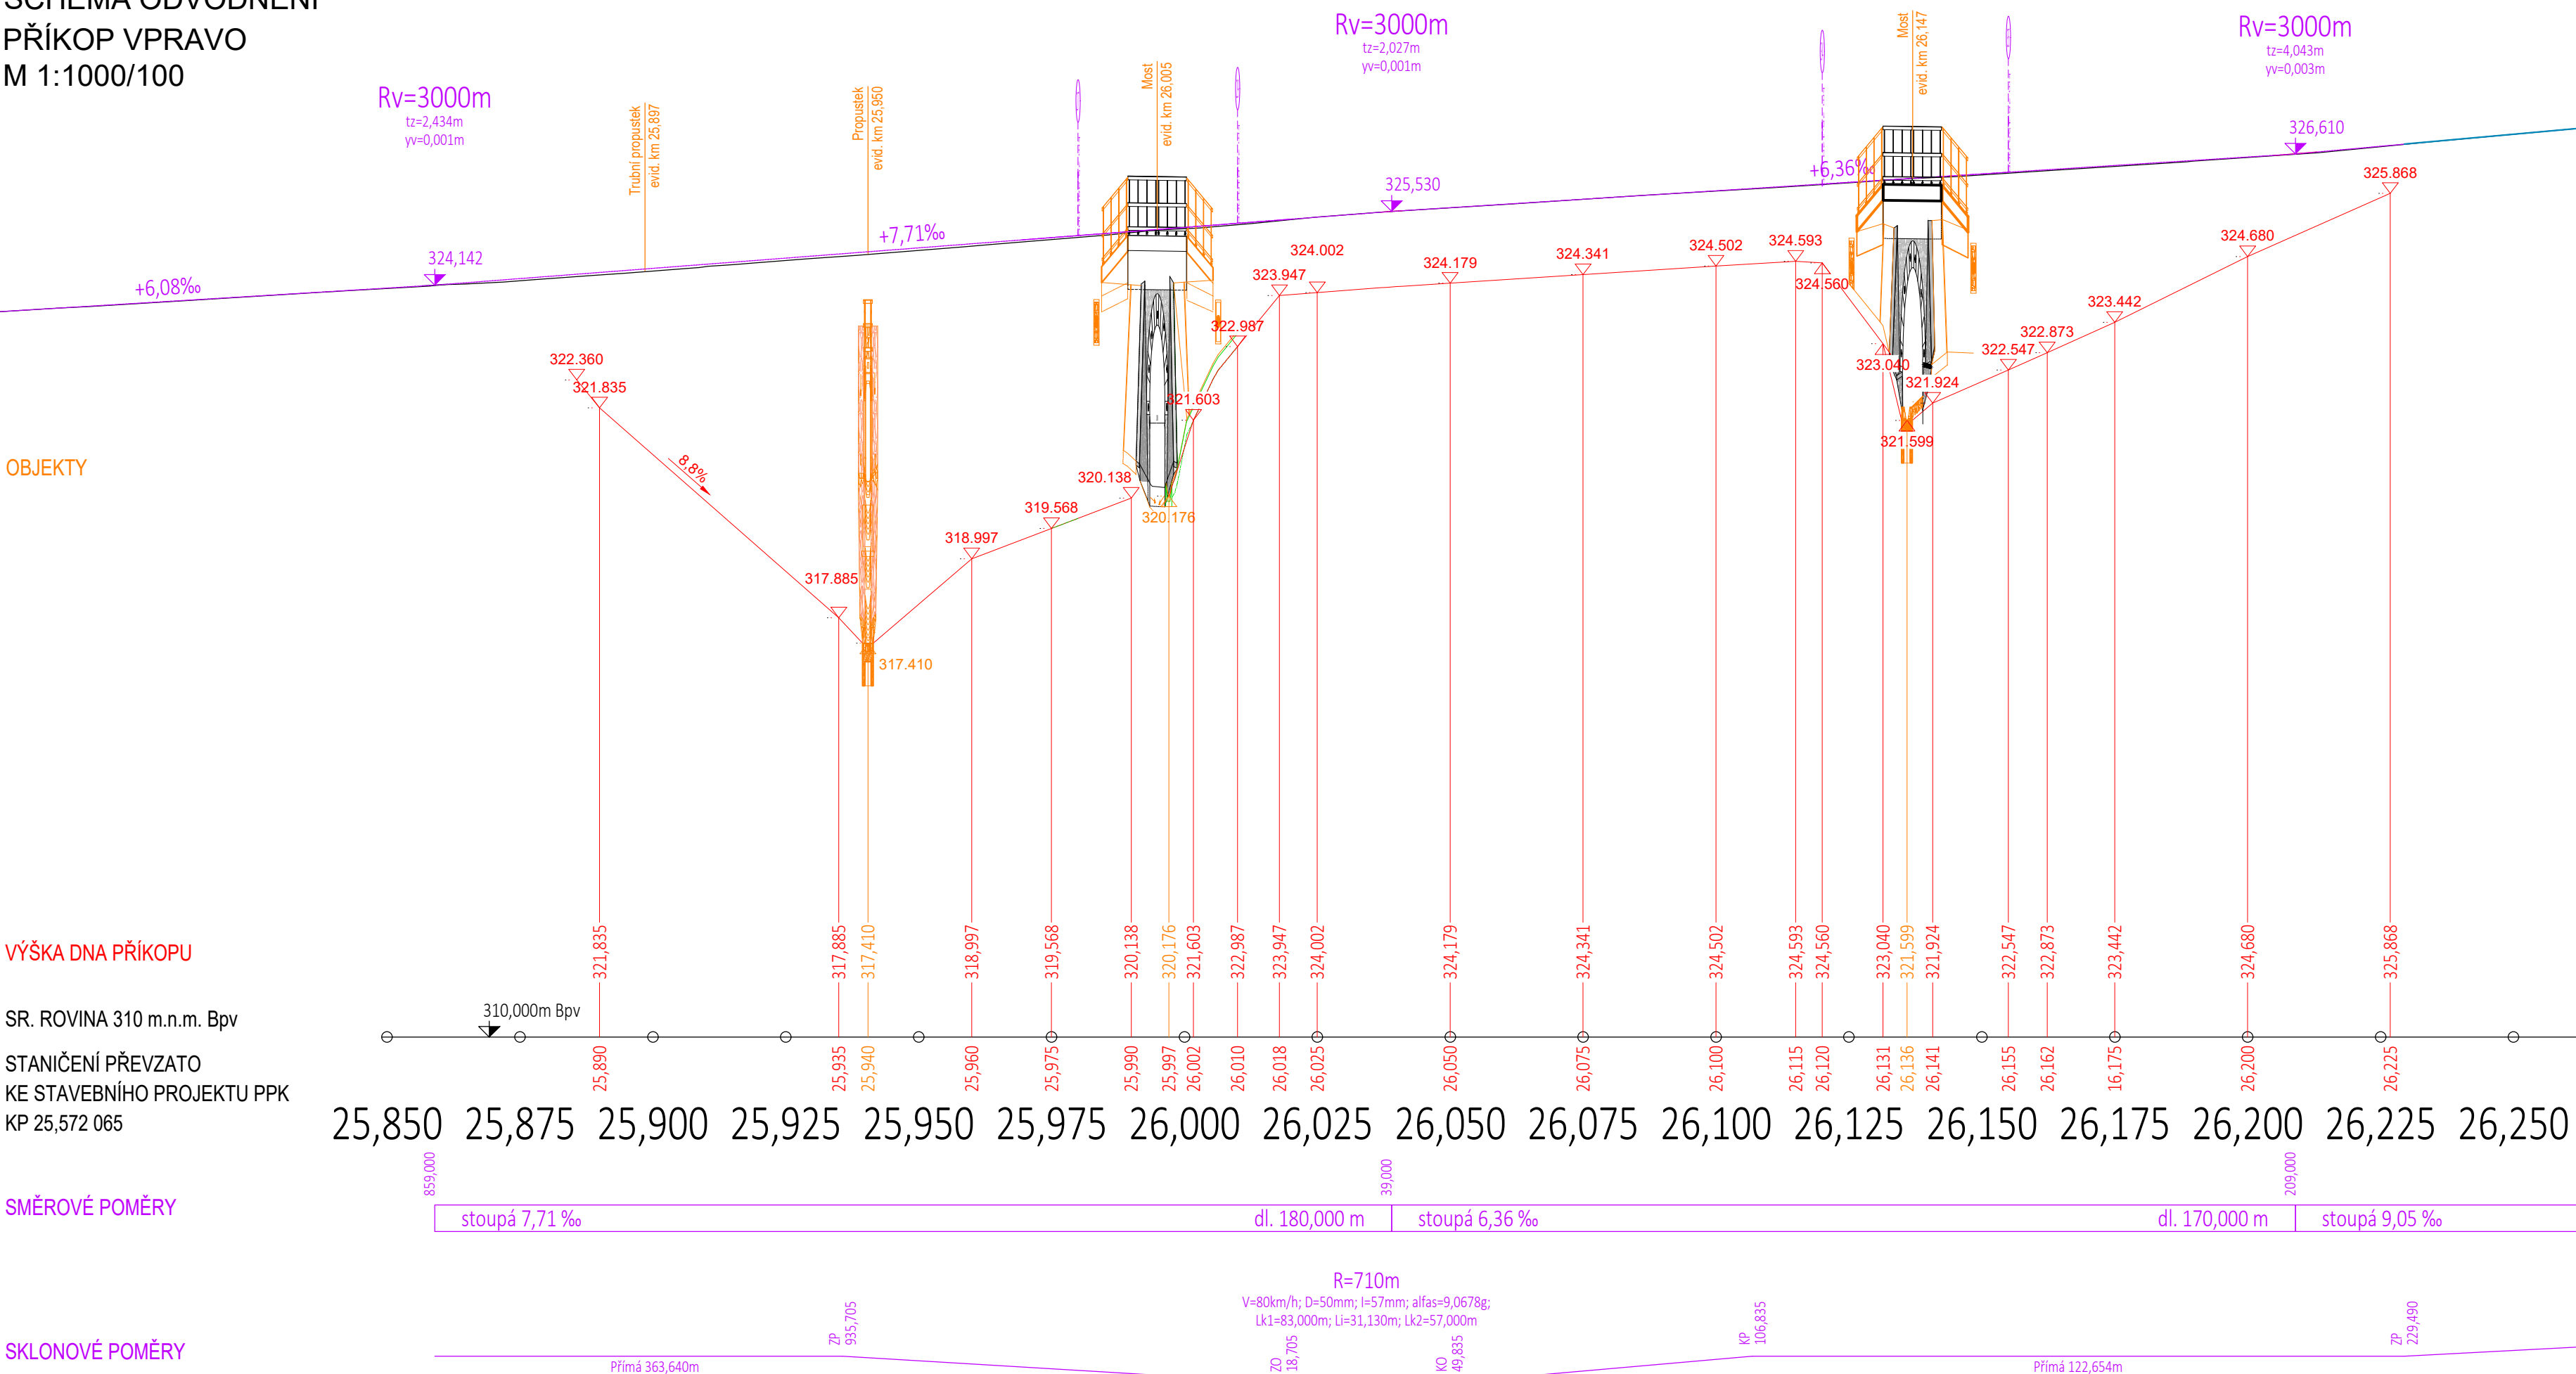

LEGENDA SOUVISEJÍCÍCH SO


- SO 11-11-01 Česká Kamenice - Horní Kamenice, železniční spodek
- SO 11-20-01 Česká Kamenice - Horní Kamenice, most ev. km 26,005
- SO 11-20-02 Česká Kamenice - Horní Kamenice, most ev. km 26,147
- SO 11-21-01 Česká Kamenice - Horní Kamenice, propustek ev. km 25,897-demolice
- SO 11-21-02 Česká Kamenice - Horní Kamenice, propustek ev. km 25,950
- SO 11-10-01 Česká Kamenice - Horní Kamenice, železniční svršek

SOUŘADNICOVÝ SYSTÉM: S-JTSK
VÝŠKOVÝ SYSTÉM: Bpv

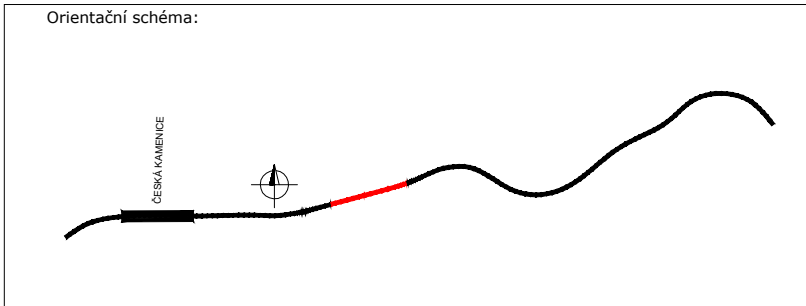

Razítko oprávněné osoby:

Revize:	Datum:	Popis:	Kontroloval:
P01	03.11.22	Dokumentace k připomínkám	JAN GREPL
P02	19.1.23	Zpracování připomínek	JAN GREPL
P03	30.9.23	Rozšíření úseku po km 26,200, dokumentace k připomínkám	JAN GREPL
P04	30.11.23	Zpracování připomínek	JAN GREPL

Stavebník/Investor:	Správa železnic, státní organizace	
Adresa:	Dlážděná 1003/7, 110 00 Praha 1	
Zástupce investora:	Stavební správa západ	
Adresa:	Ke Štvanici 656/3, 186 00 Praha 8 - Karlín	
Zhotovitel stavby:	DIPONT s.r.o.	
Adresa:	Klíšská 1432/18, 400 01 Ústí nad Labem	
Kontakt:	T: +420 475 201 724 E: dipont@diipont.cz	
Hlavní projektant (HPP):	Specialista:	Odpovědný projektant:
Ing. Jan Grepl	Ing. Jan Grepl	Ing. Jan Grepl
		Zpracovatel:
		Ing. Zuzana Greplová

Název stavby/akce:	Sanace tělesa železničního spodku na trati Děčín - Jedlová v km 25,880 -25,980	Označení (S-kód): S632000536
Název části:	Stavební část	Označení zhotovitele: D21106
Název objektu:	Česká Kamenice - Horní Kamenice, železniční spodek	Označení části: D.2.1.1
Název přílohy:	Podélný profil odvodnění	Označení objektu/komplexu: SO 11-11-01
Název dílčí části přílohy:		Číslo přílohy: 2.071
Kraj:	Katastrální území: Horní Kamenice	Paré: 086112
Ústecký kraj		
Stupeň dokumentace:	Datum zpracování: 09/2023	Formát: 8xA4
DUSP		Měřítko: 1:1000/100
Šed:	Stupeň dokumentace: 06	Objekt: 01
0 1 2 Podoba: 01	Revize: 01